Výkres vytvořil program pp_vod	(c)AutoPEN Liberec, tel:481120160, autopen@volny.cz
KATASTRY	k.ú. Dolné Trhovište
PARCELNÍ ČÍSLA	392/1 , 392/2
DRUH POVRCHU	Zeleň / Budúca spevnená plocha
VÝZMĚ, OBJEKTŮ A VRCHOL. BODŮ	134.85
OZNAČENÍ VRCHOLOVÝCH BODŮ	

MĚŘÍTKA 1:200/100

LEGENDA TYPŮ ČAR
PŮVODNÍ TERÉN
UPRAVENÝ TERÉN

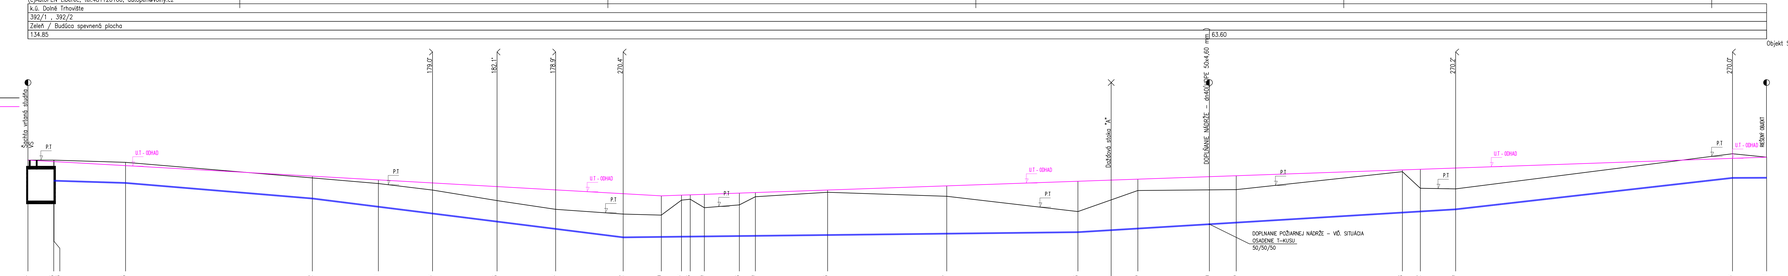

ULOŽENÍ VODOVODNÍHO POTRUBÍ DN25 a DN150

Patrubie uložené v narýsovanejnej plochách

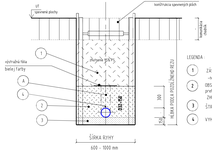

Patrubie uložené v zelení, resp.trasfion terénu

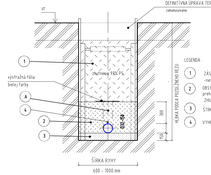

LEGENDA ROZVODOV

PÔVODNÝ TERÉN

ORIENTAČNÉ UPRAVENÉ TERÉN (SPREJNÉ STAVBA)

ROZVOD VODY – HDPE 50x6,6 mm HDPE 16 BAR

POZNÁMKA

KONŠTRUKCIE VIDIEŤ NIE SÚ ZAKRÝVANÉ VO VÝKRESOVEJ DOKUMENTÁCIA SA BLIŽŠIE ŠPECIFIKUJÚ POČAS REALIZÁCIE.
PRI VÝSTAVBE JE NUTNÉ DODRŽAŤ A POSTUPOVAŤ PODĽA TECHNICKÝCH PREDPISOV.
PRI ZHOTOVANÍ POTRUBÍ TREBA DODRŽAŤ ZEHLANNÉ VÝŠKY POŽIADAVKY JEDNOTLIVÝCH VÝROBCOV DOŠÁRANÉHO MATERIÁLU.

Inštalácia siete sú zdieraené orientačne
Pred začatím stavebných prác je potrebné viz. siete vyšpíť spravcami v terénu
- Stavba a jednajúce inštalácie siete vyšpíť oprávnným geodétom
- pred začatím stavebných prác
- Prípadné zmeny oproti dokumentácii odsúhlasiť s projektantom.
- Projektant nie je zodpovedný za zmeny vykonané bez jeho vedomia a písomného súhlasu
- Všetky rozmery preveriť na stavbe pred jej vykonaním

*NA PRÍPADNÉ VADY PROJEKTOVEJ DOKUMENTÁCIE ALEBO JEJ ČASTI SÚ ODDARNÚTI A ZHOTOVITEĽ POINNÝ UPOZORNIŤ
PROJEKTANTA PRED ZAČATÍM PRÁC
*ZHOTOVITEĽ JE POINNÝ O ZISTENÝCH CHYBÁCH V DOKUMENTÁCII NEODKLADNE INFORMOVAŤ ZODPOVEDNÉHO PROJEKTANTA
*PROJEKTANT NENESIE ŽIADNU ZODPOVEDNOSŤ ZA ZMENY USKUTOČNENÉ BEZ JEHO PÍSOMNÉHO SÚHLASU

KAŽDÉ KRÍŽOVANIE JEDNOTLIVÝCH SIETÍ VYHOTOVIŤ V ZMYSLE STN 73 6005 !

Počas realizácie stavebných prác treba zabezpečiť dodržiavanie ustanovení vyhlášky č.370/Z.z.o.o.b.p. o boji a bezpečnosti práce a technických zariadení. Dodržať stĺpky je povinný dodržiavať ustanovenia STN 73 0421 o príslušných rozmerových odstupkách realizovaných kontrolných vizó projektovaného stĺpu. Na všetky zmeny a odlišnosti na stavbe voči projektu je potrebné upovedomiť projektanta pred ich realizáciou

Tento dokument je majetkom projektanta, nesmie byť , publikovaný, reprodukovaný, upravený, alebo napodobňovaný bez nášho súhlasu.

PEČIATKA :

ING. JAROSLAV TONIAUSER
Reca 728, 925 26 Reca
IČO: 42 000 313
DIČ: 1020 151 513

PARÉ

ZODPOVEDNÝ PROJEKTANT	PROJEKTANT	VYPRACOVAL
ING. JAROSLAV TONIAUSER Reca 728, 925 26 Reca	ING. PETER ČASO Dedina 706/31, 02952 Hrušín	ING. PETER ČASO Dedina 706/31, 02952 Hrušín

MESTO STAVBY Dolné Trhovište 224, 920 61 Dolné Trhovište, Slovakia

INVESTOR FOOD FARM s.r.o., Piešťanská 3, 917 03 Trnava

HIP : Alla s.r.o. Ing. arch. Ivor Mečiar, Art0.

FORMÁT	7 x A4
DÁTUM	03/ 2023
ÚČEL	RP
PROFESIA	TZB + VH
MERITKO	1 : 100
Č.VÝKRESU	013

STAVBA: Chovná hala pre kury s voľným výbehom

OBSAH VÝKRESU: POZDĺŽNY PROFIL VODOVOD RAD "A"

Projektant nenesie žiadnu zodpovednosť za zmeny vzniknúvané bez jeho písomného súhlasu projektantof Tento výkres je original, jeho kopírovanie je trestné podľa zákona č. 24/1987 Z.z.