




PÔDORYS - ATS

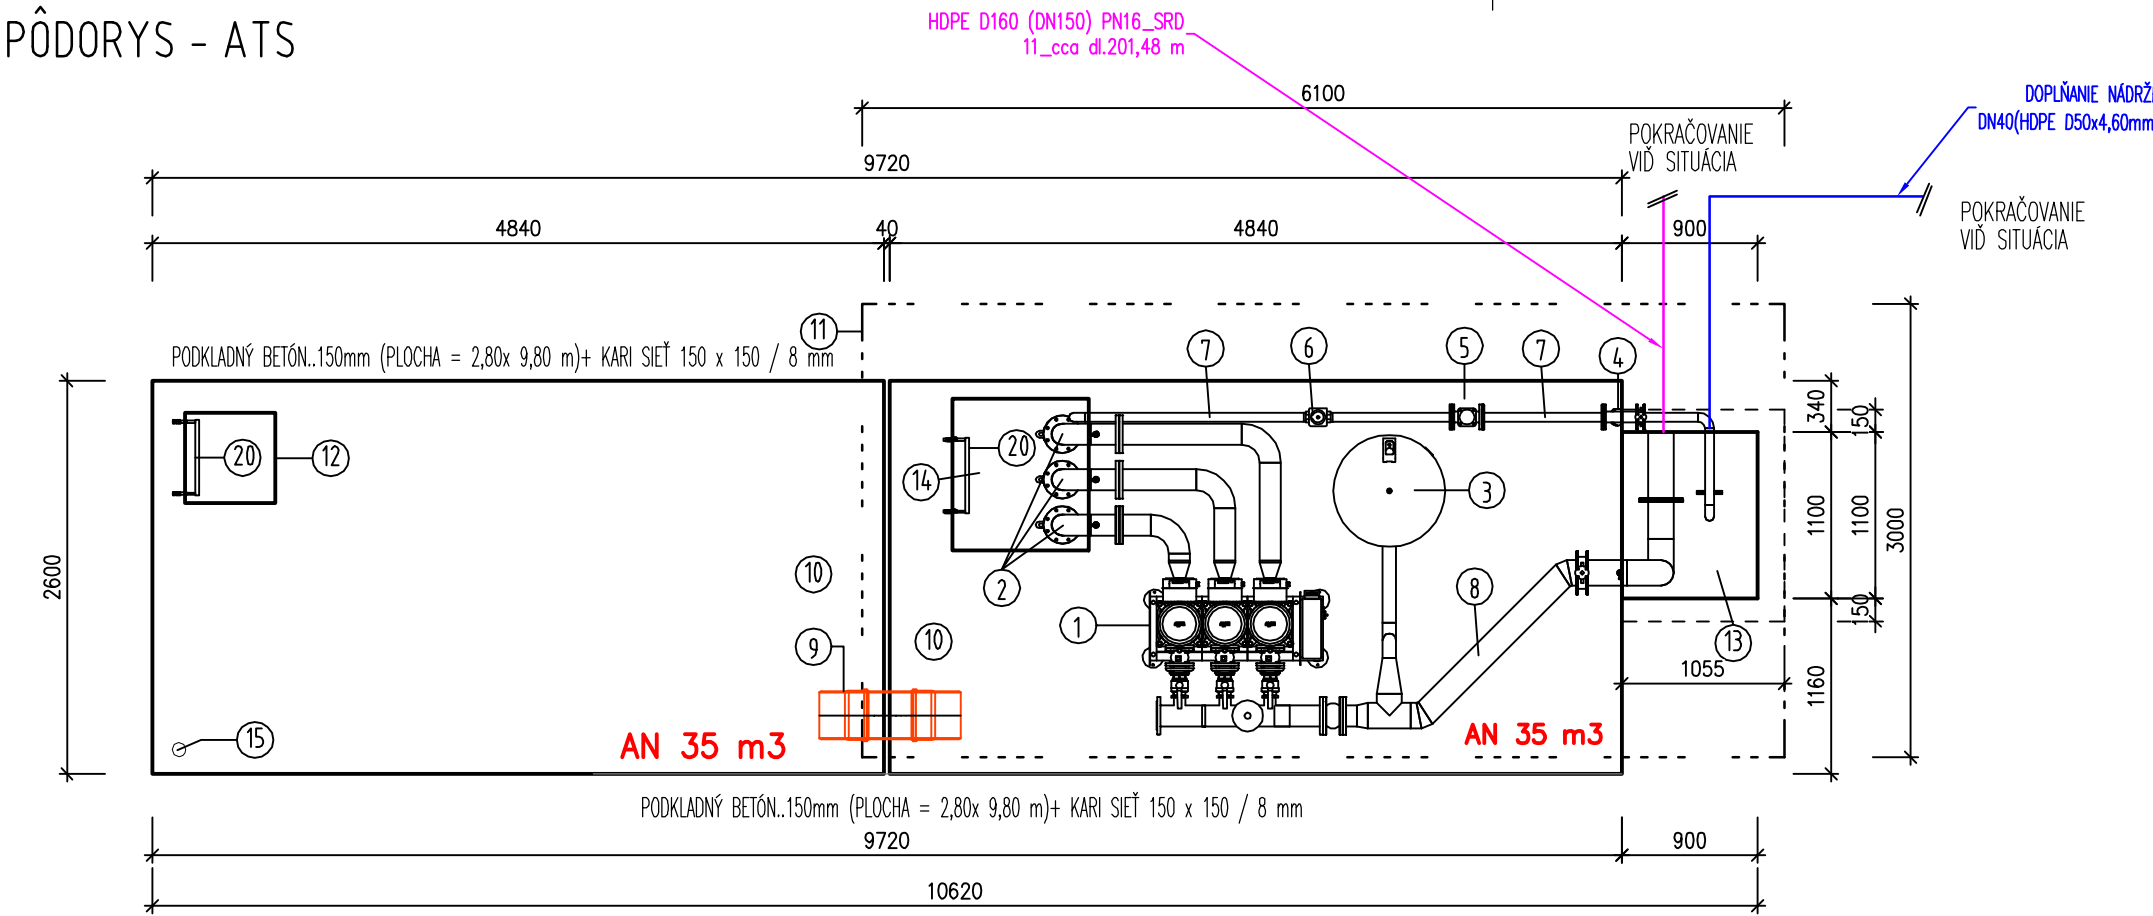


REZ 1 - ATS

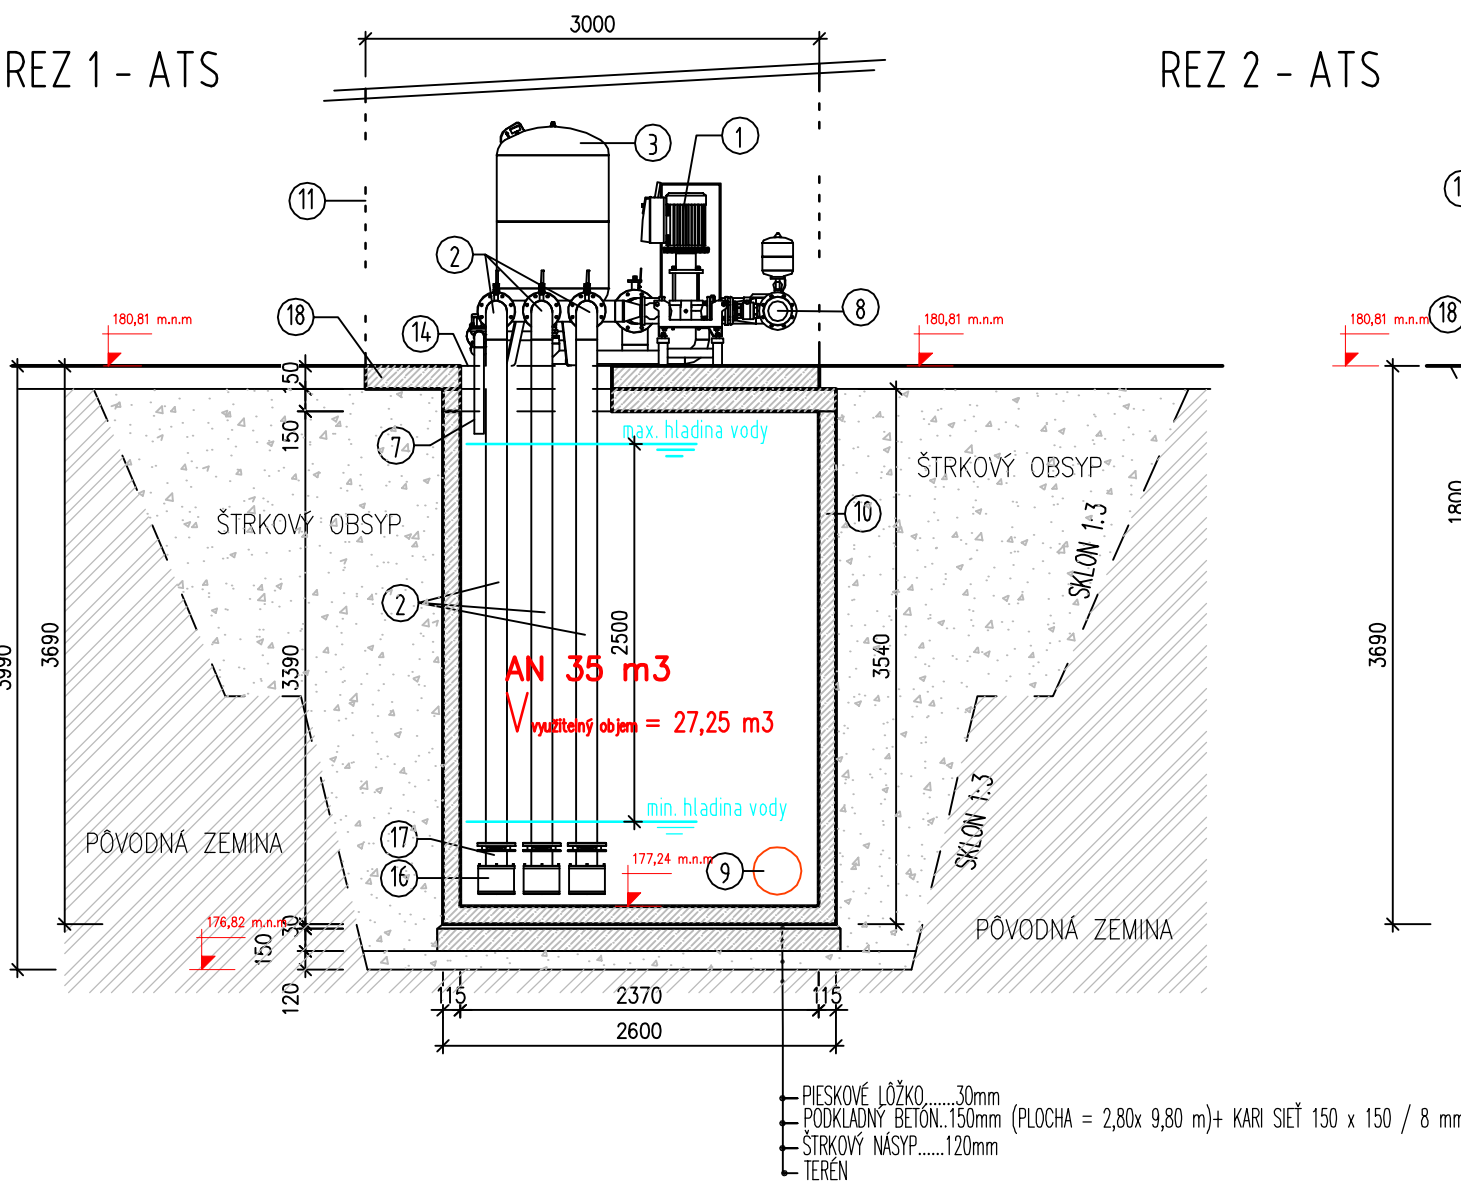


REZ 2 - ATS

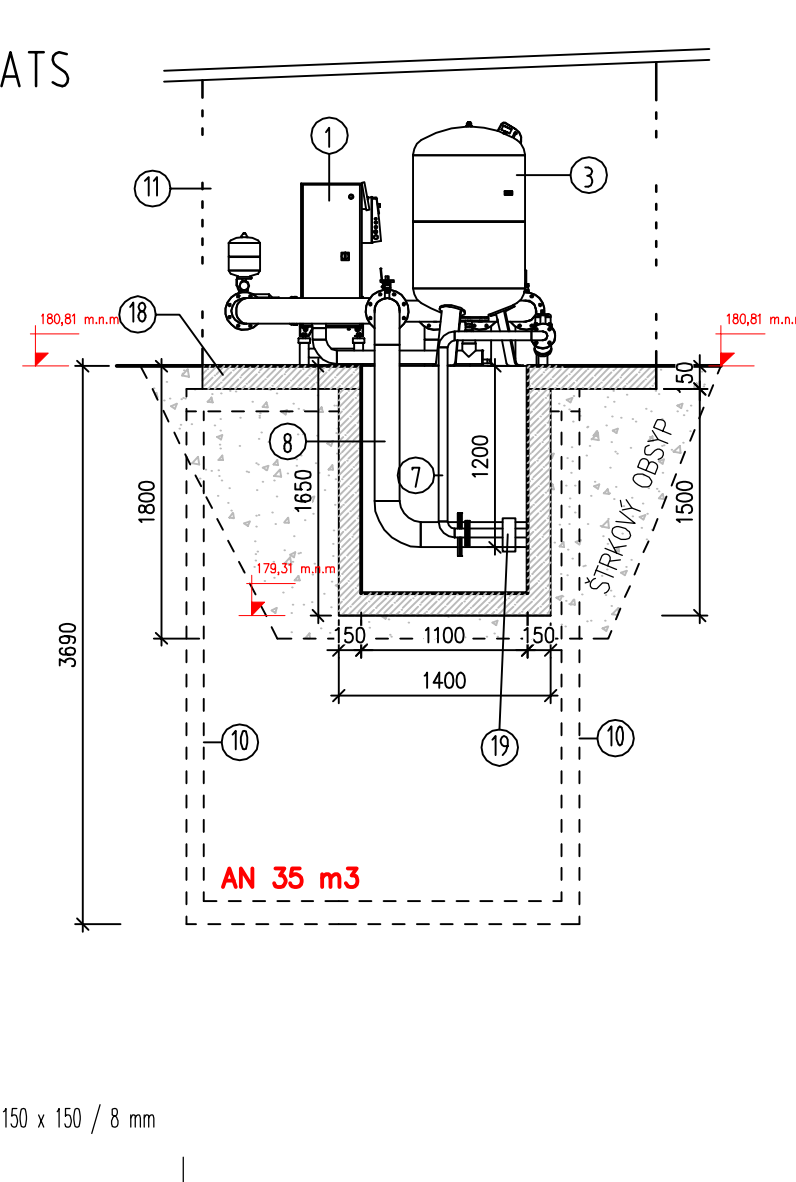


AXONOMETRIA - ATS bez mierky

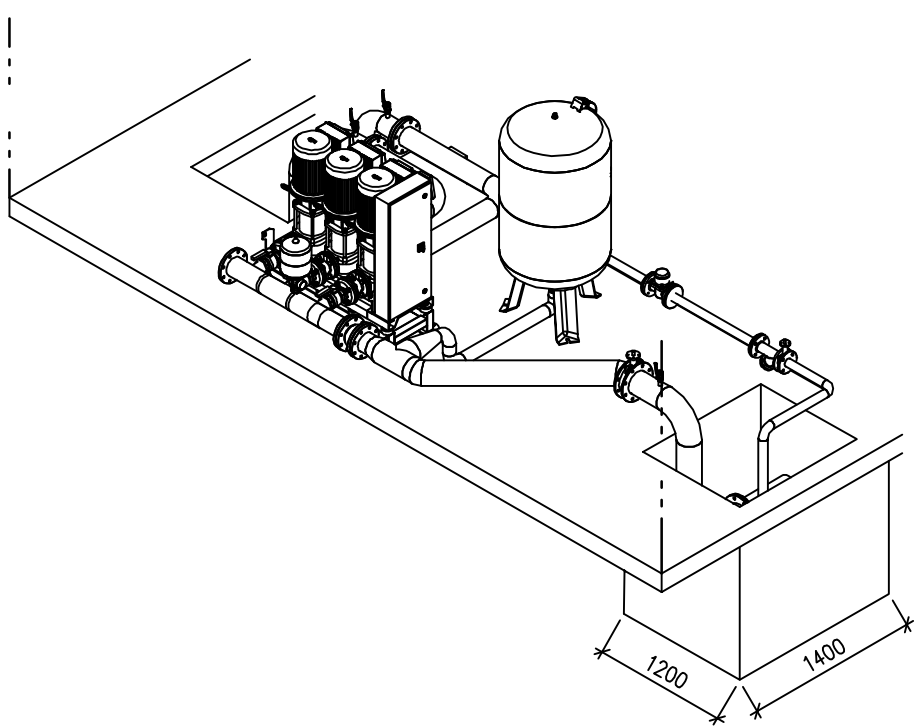

REZ 3 - ATS

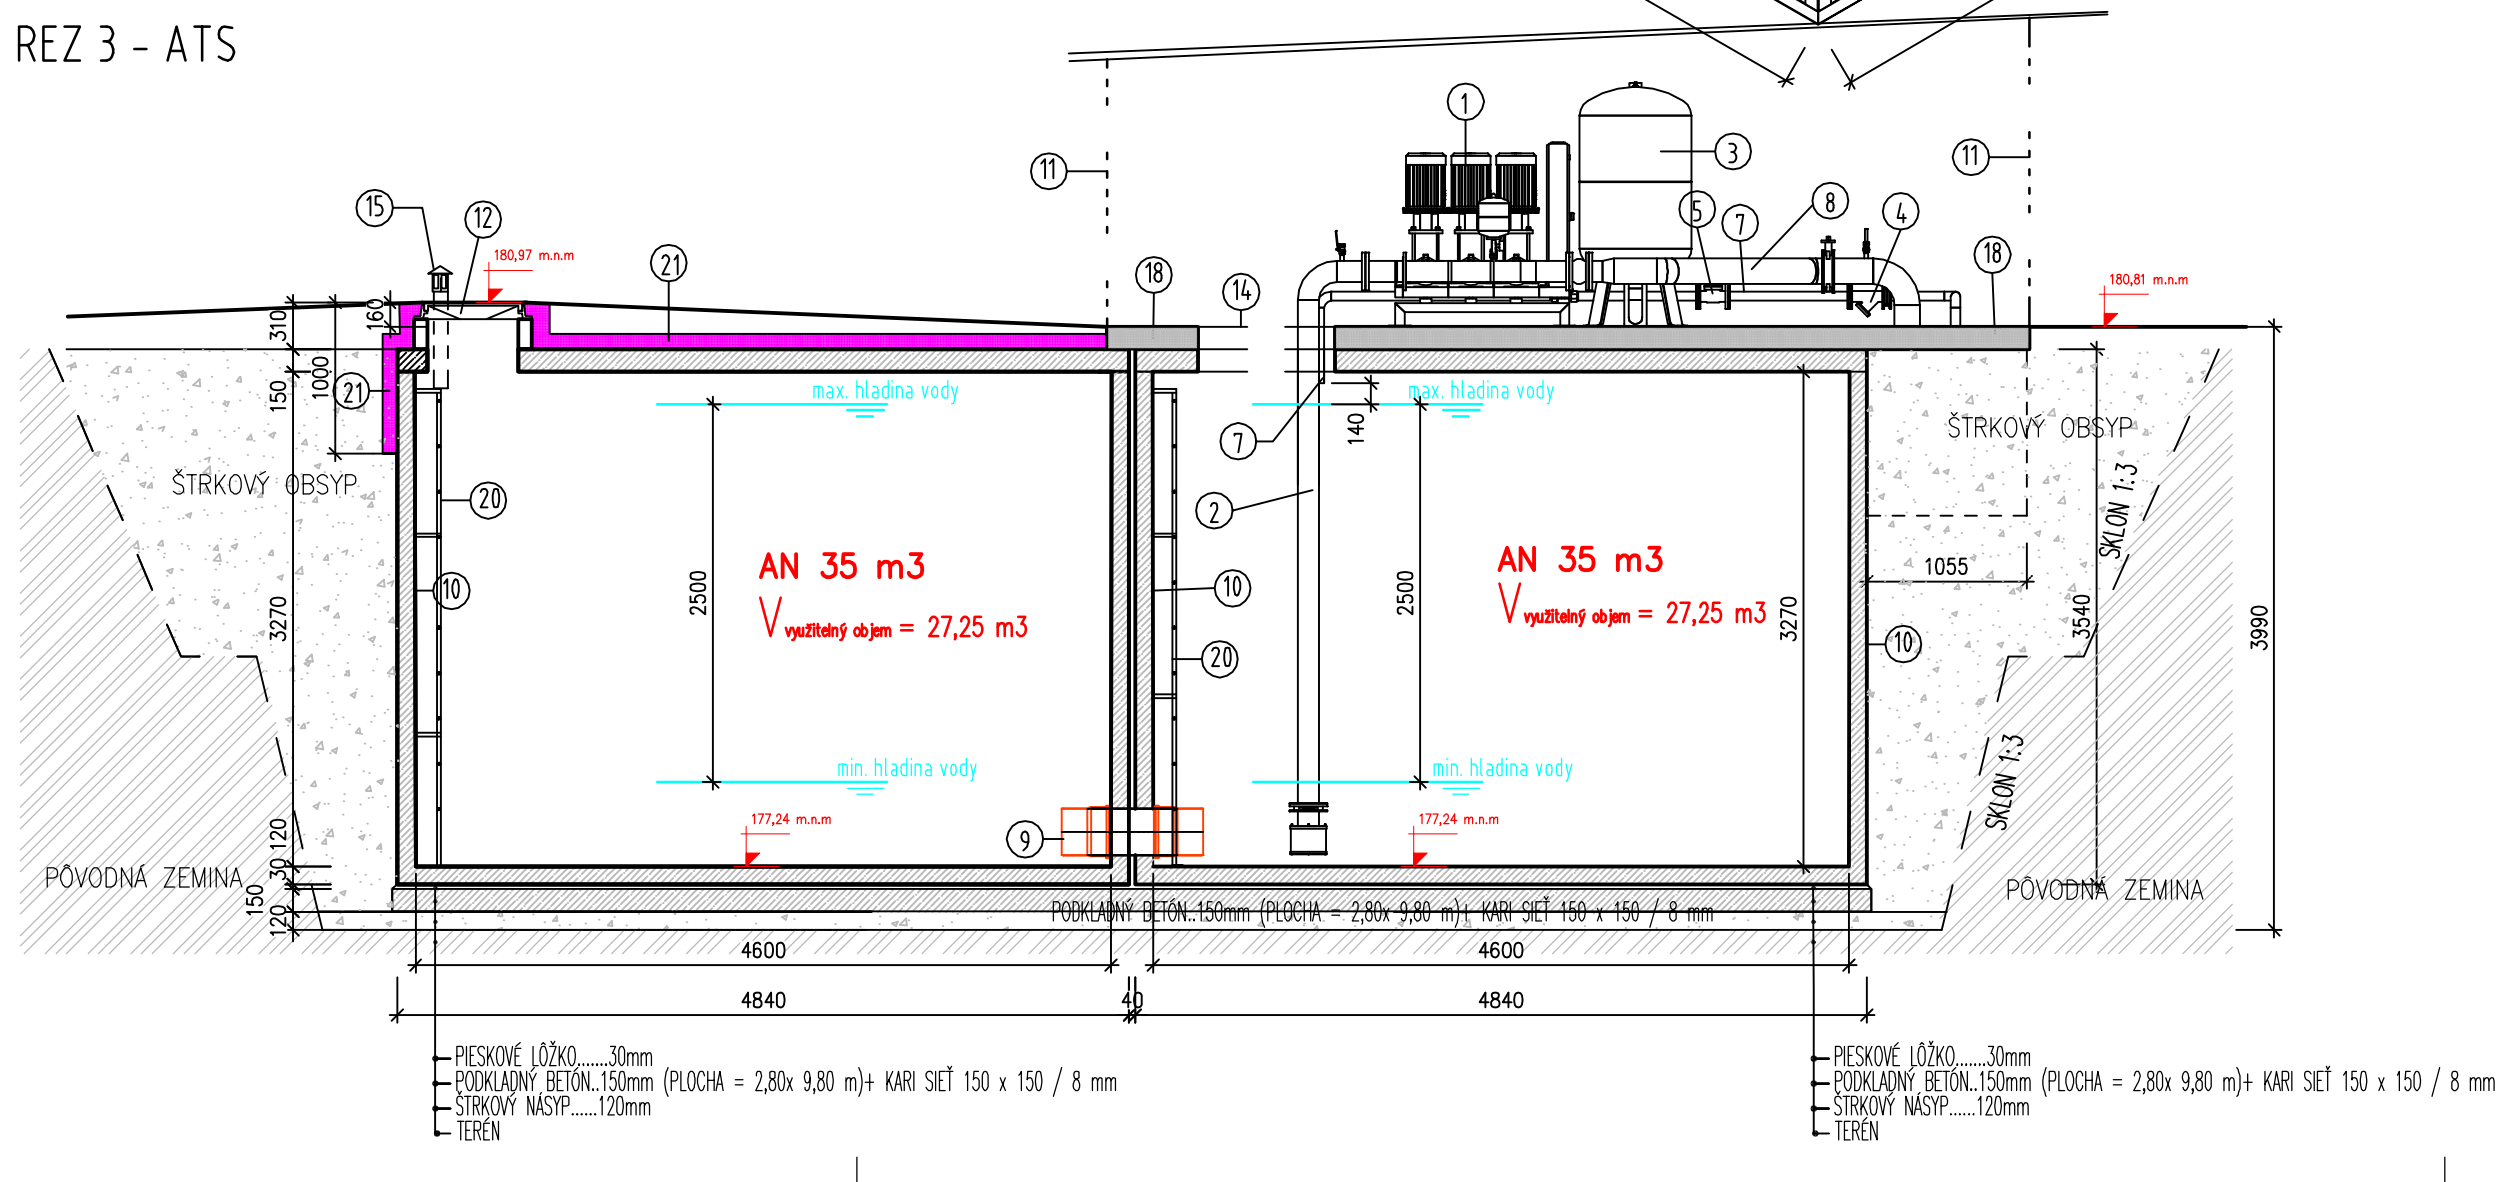

AXONOMETRIA - KONTAJNER bez mierky

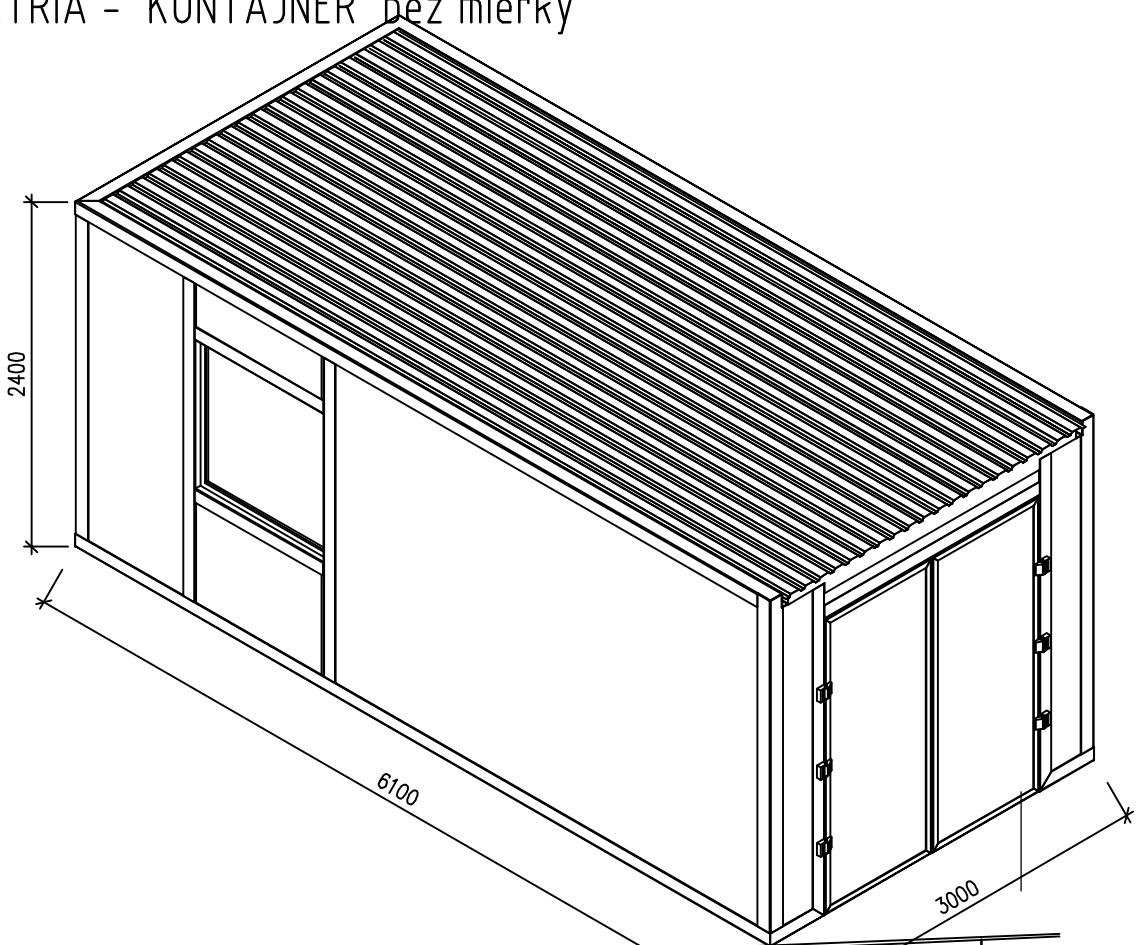

LEGENDA

- 1 AUTOMATICKÁ TLAKOVÁ STANICA
NAPR. SIBOOST SMART 3 HELIX VE 5203
- 2 SANIE 3x RURA, NEREZ DN100
- 3 EXPANZNÁ TLAKOVÁ NÁDOBA OBJEM 500 l
- 4 FILTER DN40
- 5 PRIETOKOMER DN40
- 6 SOLENOID DN40
- 7 NEREZOVÉ POTRUBIE DN 40
- 8 VÝTLAK RURA, NEREZ DN150
- 9 PREPOJ NÁDRŽI - DN300
- 10 2 x POŽIARNÁ NÁDRŽ AN35 m3 napr. NATURA AN35 m3
- 11 KONTAJNER ZATEPLENÝ BEZ PODLAHY + ELEKTROINŠTALÁCIA + RM ATS + UK + VETRANIE
- 12 KOMPOZITNÝ POKLOP - UZAMYKATELNÝ A15 - 600x600 V BET. RÁME + ZATEPLENIE VSTUPNÝ KOMÍN BETÓNOVÝ
- 13 BET. ŠACHTA PRE POTRUBIE DO NEZÁMRZNEJ VÝŠKY + POZINKOVANÝ POKLOP - POCHÓDZNY ROŠT
- 14 POZINKOVANÝ POKLOP - POCHÓDZNY ROŠT
- 15 ODVETRANIE ŠACHTY PVC DN110 + VETRACIA HLAVICA HL810
- 16 3 x SACI KOS NEREZ
- 17 3 x SPATNA KLAPKA DN100
- 18 PODKLADNÝ BETÓN - DOSKA POD KONTAJNER hr..150mm (PLOCHA = 3,00 x 6,10 m)+ KARI SIET' 150 x 150 / 8 mm
- 19 PRECHODKA Z NEREZOVÉHO POTRUBIA NA HDPE (D160 a D50)
- 20 VSTUPNÝ REBRÍK
- 21 ZATEPLENIE NÁDRŽE STYRODUR hr. 100 mm - DO NEZÁMRZNEJ HLBKY

UPOZORNENIE

VÝSTUŽ V PODKLADNOM BETÓNE PRI OBOCH PLOCHÁCH + STYKOVÁŤ (PREKLADAT') 0 cca 300 mm

POZNÁMKA

KONŠTRUKCIE, KTORÉ NIE SÚ ZAZNAMENANÉ VO VÝKRESOVEJ DOKUMENTÁCII SA BUĎŠIE ŠPECIFIKUJÚ POČAS REALIZÁCIE.
PRI VÝSTAVBE JE NUTNÉ DODRŽAŤ A POSTUPOVAŤ PODLA TECHNICKÝCH PREDPISOV.
PRI ZHOTOVovaní POTRUBÍ TREBA DODRŽAŤ ZOHĽADNIŤ VŠETKY POŽIADAVKY JEDNOTLIVÝCH VÝROBCOV DODÁVANÉHO MATERIÁLU.

Inžinierske siete sú zakreslené orientačne

- Pred zahájením stavebných prác je potrebné inž. siete vytyčiť správcami v teréne
- Stavbu a jestvujúce inžinierske siete vytyčiť oprávneným geodetom pred začatím stavebných prác
 - Prípadné zmeny oproti dokumentácii odsúhlasiť s projektantom
 - Projektant nie je zodpovedný za zmeny vykonané bez jeho vedomia a písomného súhlasu
 - Všetky rozmery preveriť na stavbe pred jej vykonaním

- * NA PRÍPADNÉ VADY PROJEKTOVEJ DOKUMENTÁCIE ALEBO JEJ ČASTÍ SÚ DODÁVATEL A ZHOTOVITEL POVINNÝ UPOZORNIŤ PROJEKTANTA PRED ZAČIATKOM PRÁČ
- * ZHOTOVITEL JE POVINNÝ O ZISTENÝCH CHYBÁCH V DOKUMENTÁCII NEODKLADNE INFORMOVAŤ ZODPOVEDNÉHO PROJEKTANTA
- * PROJEKTANT NENESIE ŽIADNU ZODPOVEDNOSŤ ZA ZMENY USKUTOČNENÉ BEZ JEHO PÍSMENNÉHO SÚHLASU

KÁŽDÉ KRIŽOVANÉ JEDNOTLIVÝCH SIETÍ VYHOTOVIŤ V ZMYSLE STN 73 6005 !

Počas realizácie stavebných prác treba zabezpečiť dodržiavanie ustanovení vyhlášky č.379/90zb.súpb a súb o bezpečnosti práce a technických zariadení. Dodávateľ stavby je povinný dodržiavať ustanovenie STN 73 0421 o príslušných rozmerových odchýlkach realizovaných konštrukcií voči projektovanému stavu. Na všetky zmeny a odlišnosti na stavbe voči projektu je potrebné upovedomiť projektanta pred ich realizáciou

Tento dokument je majetkom projektanta, nesmie byť , publikovaný, reprodukovany, upravený, alebo napodobňovaný bez súhlasu autora.

ZODPOVEDNÝ PROJEKTANT ING. JAROSLAV TONHAUSER Reca 728, 92526 Reca	PROJEKTANT ING. PETER ČASO Dedina 706/31, 02952 Hruštín	VYPRACOVAL ING. PETER ČASO Dedina 706/31, 02952 Hruštín	HIP : Alla s.r.o. Ing. arch. Ivor Mečiar, ArtD.
MIESTO STAVBY Dolné Trhovište 224, 920 61 Dolné Trhovište, Slovakia	INVESTOR FOOD FARM s.r.o., Piešťanská 3, 917 03 Trnava	STAVBA Chovná hala pre kury s voľným výbehom	FORMÁT 5 x A4
OBSAH VÝKRESU POŽIARNÁ NÁDRŽ + ATS	MERÍTKO 1 : 50	Č.VÝKRESU 08	PROFESIA TZB + VH

Projektant nenesie žiadnu zodpovednosť za zmeny uskutočnené bez písomného súhlasu projektanta! Tento výkres je originál, jeho kopírovanie je trestné podľa zákona č. 34/2001 Z.z.