


PÔDORYS 1.NP.
VNÚTORNÝ VODOVOD A KANALIZÁCIA

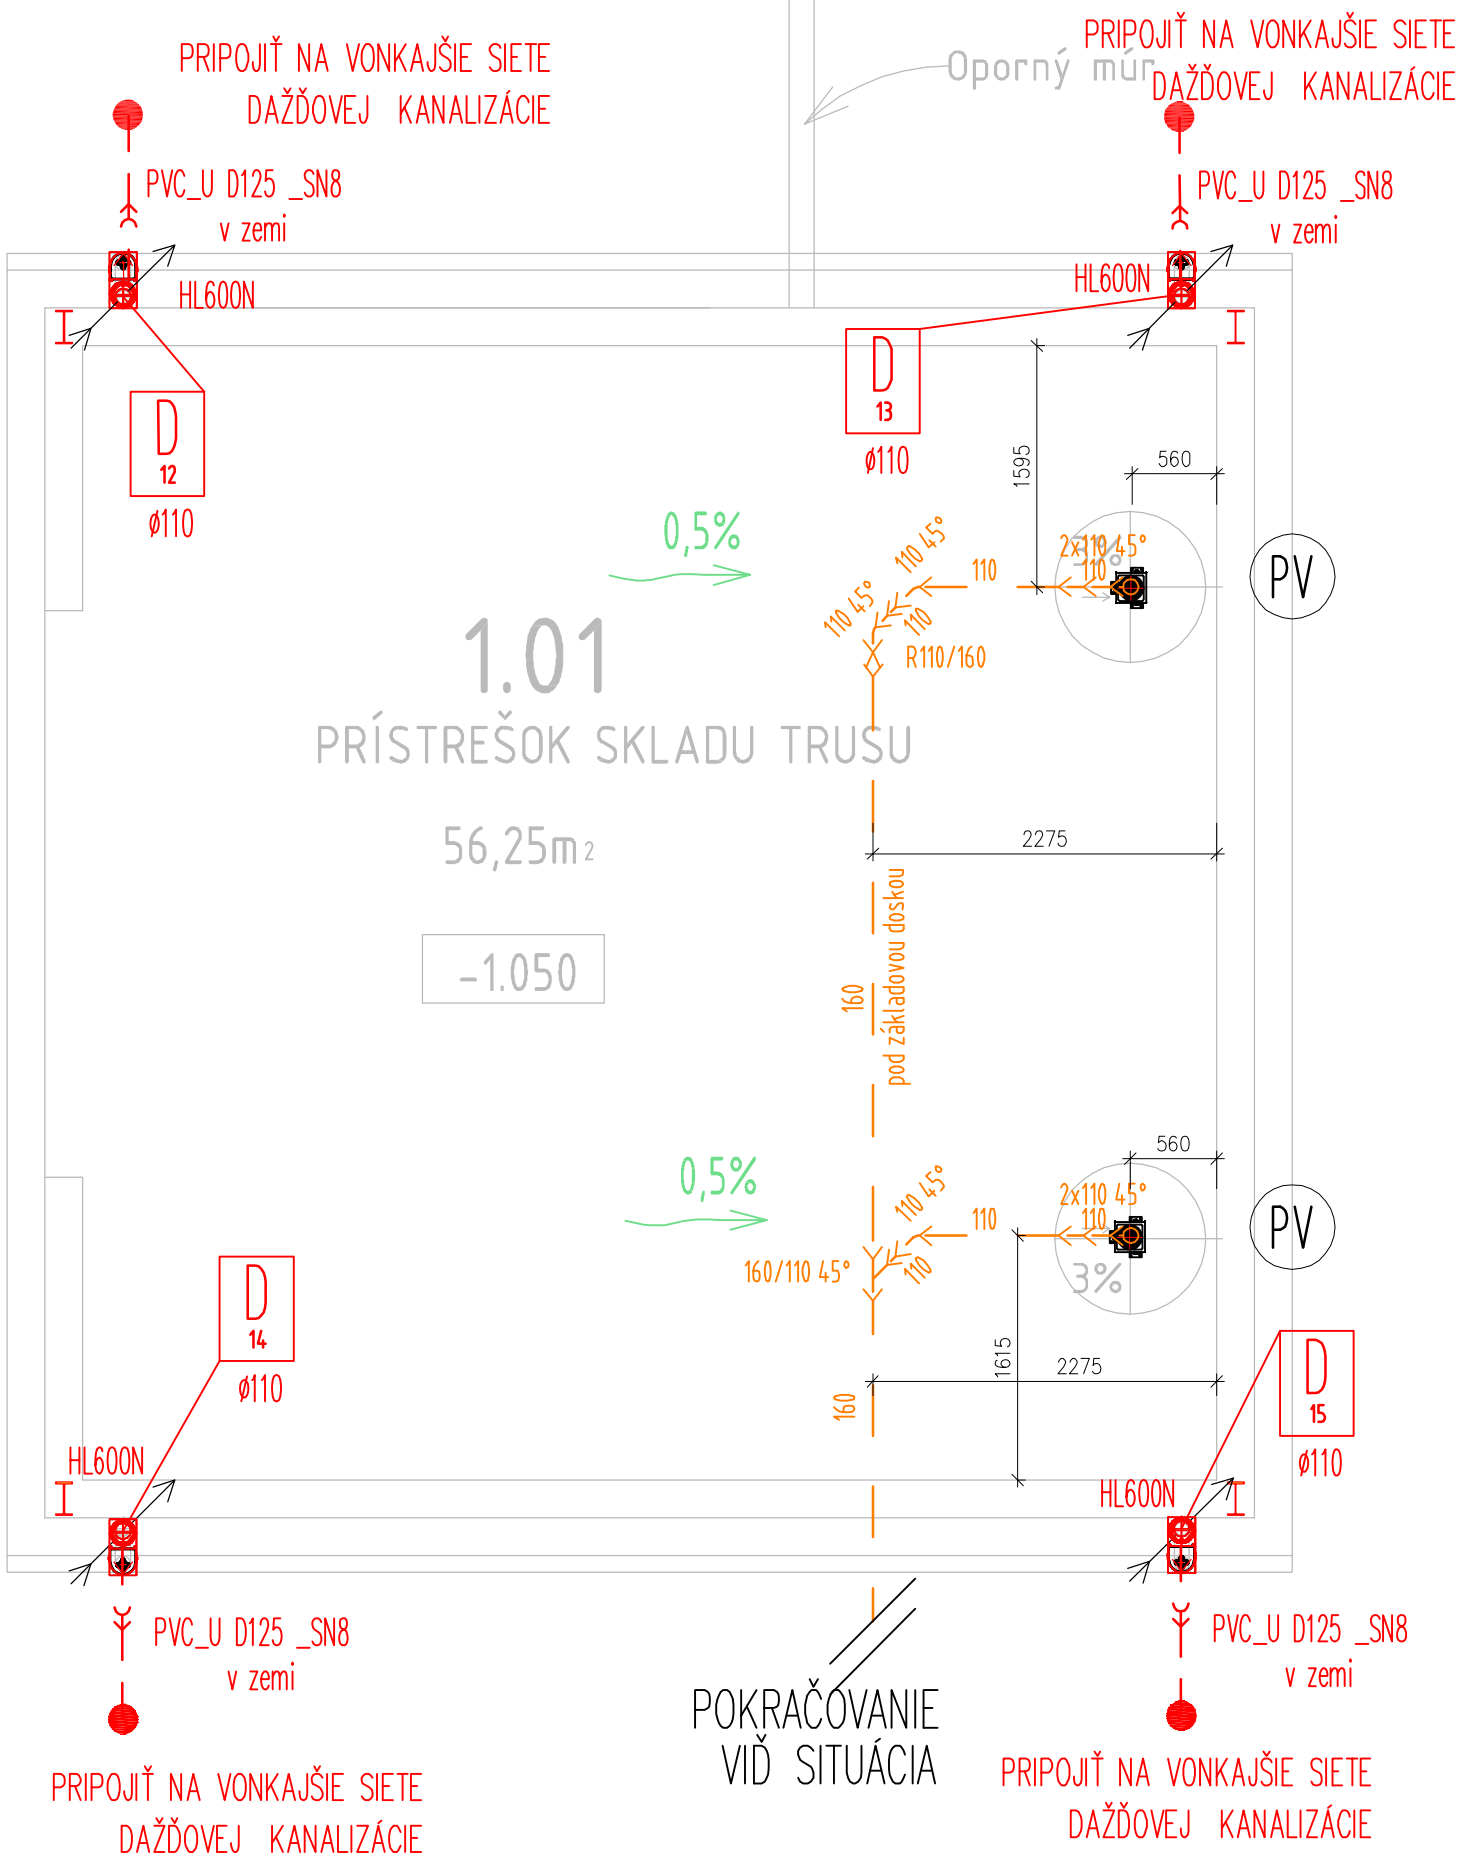

LEGENDA ROZVODOV

- — — — — KANALIZAČNÉ DAŽDOVÉ ZVODOVÉ POTRUBIE ZO STRECHY HRDLOVÉ Z RÚR A TVAROVIEK S GUMOVÝM TESNENÍM
MATERIÁL: PVC-U, SN8 PRE LEŽATÚ KANALIZÁCIU ULOŽENÚ V ZEMI
- — — — — KANALIZAČNÉ SPLAŠKOVÉ ZVODOVÉ POTRUBIE (živočišna výroba) HRDLOVÉ Z RÚR A TVAROVIEK S GUMOVÝM TESNENÍM
MATERIÁL: PVC-U, SN8 PRE LEŽATÚ KANALIZÁCIU ULOŽENÚ V ZEMI

LEGENDA ZARIADENÍ

- (PV) ANTIKOROVÝ VPUST DN100 S TESNENÝM ROŠTOM + PRÍSLUŠENSTVO (PRÍSAVKA) VIĎ .DETAIL VPUSTU
(NAPR. ACO VPUST 142)

LEGENDA STÚPAČÍCH POTRUBÍ

- (D xx) Ø110 ODPADOVÉ / ZVISLÉ POTRUBIE DAŽDOVEJ KANALIZÁCIE
- POTRUBIE STÚPA POTRUBIE KLESÁ
- 0,5% SMER SPÁDOVANIA

POZNÁMKA

KONŠTRUKCIE KTORÉ NIE SÚ ZAZNAČENÉ VO VÝKRESOVEJ DOKUMENTÁCII SA BLIŽŠIE ŠPECIFIKUJÚ POČAS REALIZÁCIE.
PRI VÝSTAVBE JE NUTNÉ DODRŽAŤ A POSTUPOVAŤ PODLA TECHNICKÝCH PREDPISOV.
PRI ZHOTOVovaní POTRUBÍ TREBA DODRŽAŤ ZOHLADNIŤ VŠETKY POŽIADAVKY JEDNOTLIVÝCH VÝROBCOU DODÁVANÉHO MATERIÁLU.

- Inžinierske siete sú zakreslené orientačne
Pred zahájením stavebných prác je potrebné inž. siete vytýčiť správcami v teréne
- Stavbu a jestvujúce inžinierske siete vytýčiť oprávneným geodetom pred začatím stavebných prác
 - Prípadné zmeny oproti dokumentácii odsúhlasiť s projektantom
 - Projektant nie je zodpovedný za zmeny vykonané bez jeho vedomia a písomného súhlasu
 - Všetky rozmery preveriť na stavbe pred jej vykonaním

- * NA PRÍPADNÉ VADY PROJEKTOVEJ DOKUMENTÁCIE ALEBO JEJ ČASTI SÚ DODÁVATEL A ZHOTOVITEL POVINNÝ UPOZORNIŤ PROJEKTANTA PRED ZAČIATKOM PRÁC
- * ZHOTOVITEL JE POVINNÝ O ZISTENÝCH CHYBÁCH V DOKUMENTÁCII NEODKLADNE INFORMOVAŤ ZODPOVEDNÉHO PROJEKTANTA
- * PROJEKTANT NENESIE ŽIADNU ZODPOVEDNOSŤ ZA ZMENY USKUTOČNENÉ BEZ JEHO PÍSMENNÉHO SÚHLASU
- Počas realizácie stavebných prác treba zabezpečiť dodržiavanie ustanovení vyhlášky č.379/90zb.súbp a súb o bezpečnosti práce a technických zariadení. Dodávateľ stavby je povinný dodržiavať ustanovenie STN 73 0421 o príslušných rozmerových odchýlkách realizovaných konštrukcií voči projektovanému stavu. Na všetky zmeny a odlišnosti na stavbe voči projektu je potrebné upovedomiť projektanta pred ich realizáciou

Tento dokument je majetkom projektanta, nesmie byť , publikovaný, reprodukováný, upravený, alebo napodobňovaný bez súhlasu autora.

ZODPOVEDNÝ PROJEKTANT	PROJEKTANT	VYPRACOVAL	HIP :	
ING. JAROSLAV TONHAUSER Reca 728, 92526 Reca	ING. PETER ČASO Dedina 706/31, 02952 Hruštín	ING. PETER ČASO Dedina 706/31, 02952 Hruštín	Alla s.r.o. Ing. arch. Ivor Mečiar, ArtD.	
MIESTO STAVBY Dolné Trhovište 224, 920 61 Dolné Trhovište, Slovakia			FORMÁT	2 x A4
INVESTOR FOOD FARM s.r.o., Piešťanská 3, 917 03 Trnava			DÁTUM	03/ 2023
STAVBA Chovná hala pre kury s voľným výbehom			ÚČEL	RP
			PROFESIA	TZB + VH
OBSAH VÝKRESU PRÍSTREŠOK SKLADU TRUSU VNÚTORNÁ ZDRAVOTECHNIKA VODOVOD + KANALIZÁCIA			MERÍTKO	1 : 50
			Č.VÝKRESU	03