



DETAILY KOTVENIA ZTI POTRUBIA

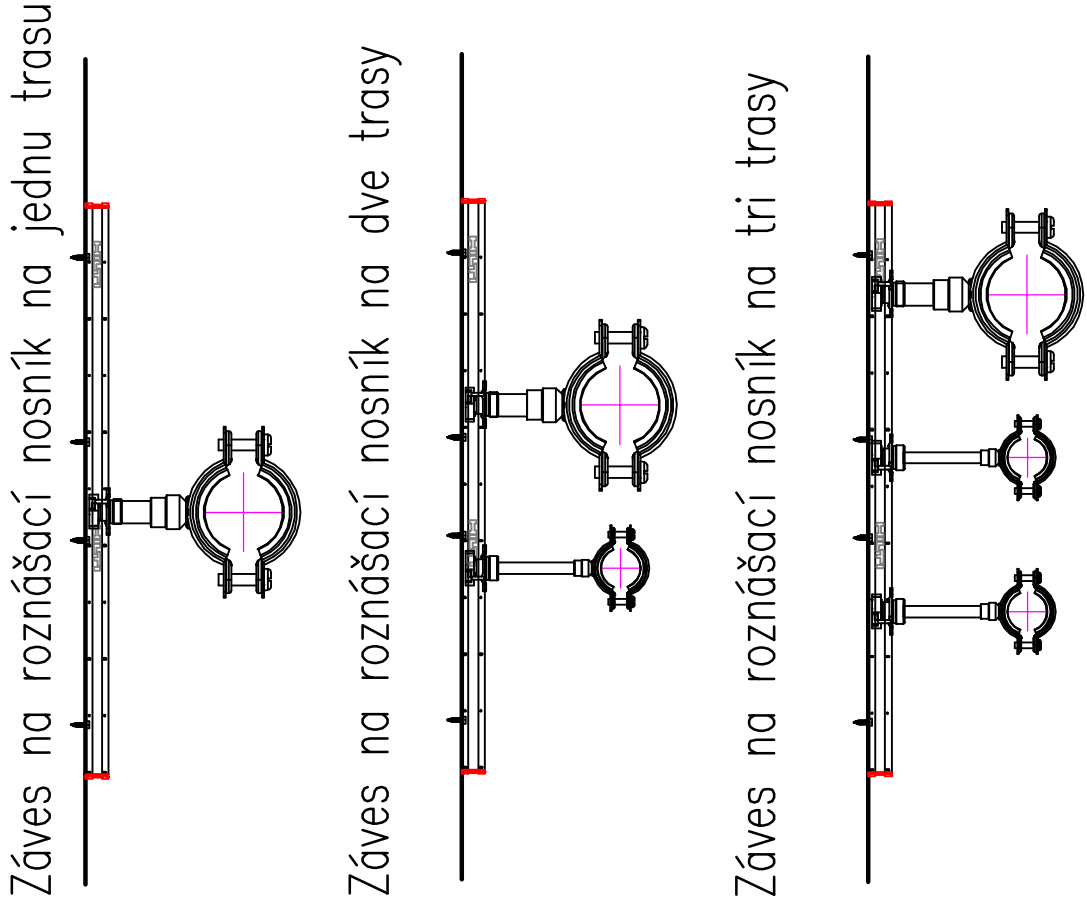

Jednoduchý záves na opásanie ocelovky

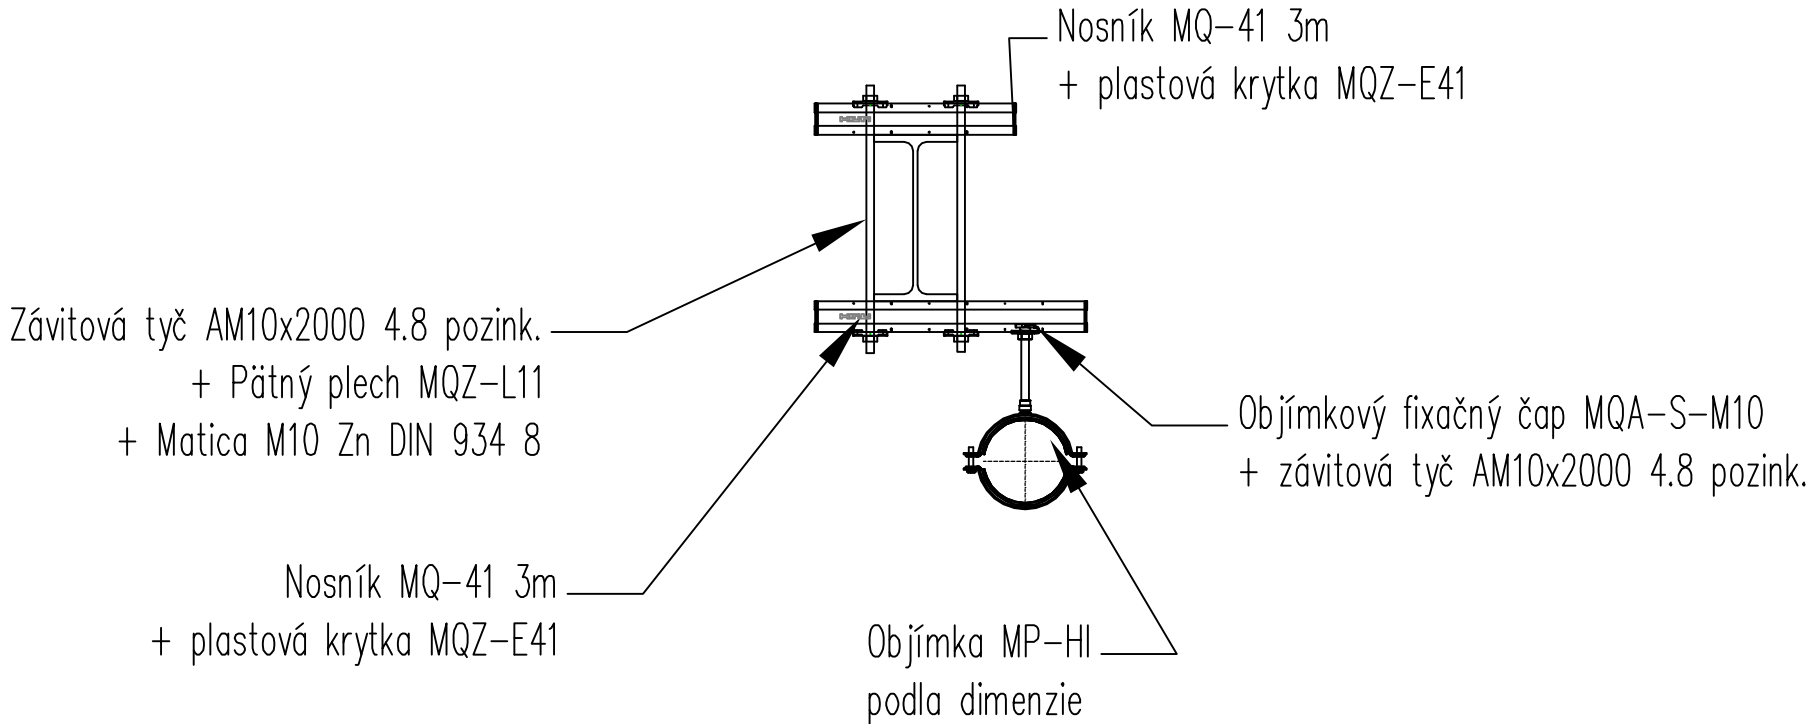

ORIENTAČNÝ VÝPIS KOTVIACEHO MATERIÁLU :

Označenie:	Popis	Počet
1	Záves na roznášací nosník na jednu trasu	128 ks
2	Záves na roznášací nosník na dve trasy	69 ks
3	Záves na roznášací nosník na tri trasy	9 ks
4	Jednoduchý záves na opásanie ocelovky	9 ks
5	Stojan na hydrant obopásaním ocelovky	6 ks
6	Stojan na hydrant ukotvený k zemi	5 ks
	Objímky	310 ks

UPOZORNENIE :
KOTVIACI MATERIÁL PREVERIŤ PRIAMO NA STAVBE !

POZNÁMKA

KONŠTRUKCIE KTORÉ NIE SÚ ZAZNAČENÉ VO VÝKRESOVEJ DOKUMENTÁCII SA BLIŽŠIE ŠPECIFIKUJÚ POČAS REALIZÁCIE.
PRI VÝSTAVBE JE NUTNÉ DODRŽAŤ A POSTUPOVAŤ PODLA TECHNICKÝCH PREDPISOV.
PRI ZHOTOVovaní POTRUBÍ TREBA DODRŽAŤ ZOHLADNIŤ VŠETKY POŽIADAVKY JEDNOTLIVÝCH VÝROBCOU DODÁVANÉHO MATERIÁLU.

- * NA PRÍPADNÉ VADY PROJEKTOVEJ DOKUMENTÁCIE ALEBO JEJ ČASTI SÚ DODÁVATEĽ A ZHOTOVITEĽ POVINNÝ UPOZORNIŤ PROJEKTANTA PRED ZAČIATKOM PRÁC
- * ZHOTOVITEĽ JE POVINNÝ O ZISTENÝCH CHYBÁCH V DOKUMENTÁCII NEODKLADNE INFORMOVAŤ ZODPOVEDNÉHO PROJEKTANTA
- * PROJEKTANT NENESIE ŽIADNU ZODPOVEDNOSŤ ZA ZMENY USKUTOČNENÉ BEZ JEHO PÍSOVNÉHO SÓHLASU


Počas realizácie stavebných prác treba zabezpečiť dodržiavanie ustanovení vyhlášky č.379/90zb.súbp a sbú o bezpečnosti práce a technických zariadení. Dodávateľ stavby je povinný dodržiavať ustanovenie STN 73 0421 o príslušných rozmerových odchýlkách realizovaných konštrukcií voči projektovanému stavu. Na všetky zmeny a odlišnosti na stavbe voči projektu je potrebné upovedomiť projektanta pred ich realizáciou

Tento dokument je majetkom projektanta, nesmie byť , publikovaný, reprodukováný, upravený, alebo napodobňovaný bez súhlasu autora.

ZODPOVEDNÝ PROJEKTANT	PROJEKTANT	VYPRACOVAL	HIP :	
ING. JAROSLAV TONHAUSER Reca 728, 92526 Reca	ING. PETER ČASO Dedina 706/31, 02952 Hruštín	ING. PETER ČASO Dedina 706/31, 02952 Hruštín	Alla s.r.o. Ing. arch. Ivor Mečiar, ArtD.	
MIESTO STAVBY	Dolné Trhovište 224, 920 61 Dolné Trhovište, Slovakia		FORMÁT	3 x A4
INVESTOR	FOOD FARM s.r.o., Piešťanská 3, 917 03 Trnava		DÁTUM	03/ 2023
STAVBA	Chovná hala pre kury s voľným výbehom		ÚČEL	RP
OBSAH VÝKRESU	VZOROVÝ DETAIL KOTVENIA POTRUBÍ		PROFESIA	TZB + VH
		MERÍTKO	1 : 50	Č.VÝKRESU 07

Projektant nenesie žiadnu zodpovednosť za zmeny uskutočnené bez písomného súhlasu projektanta!! Tento výkres je originál, jeho kopírovanie je trestné podľa zákona č. 34/2001 Z.z.

Stojan na hydrant obopásaním ocelovky

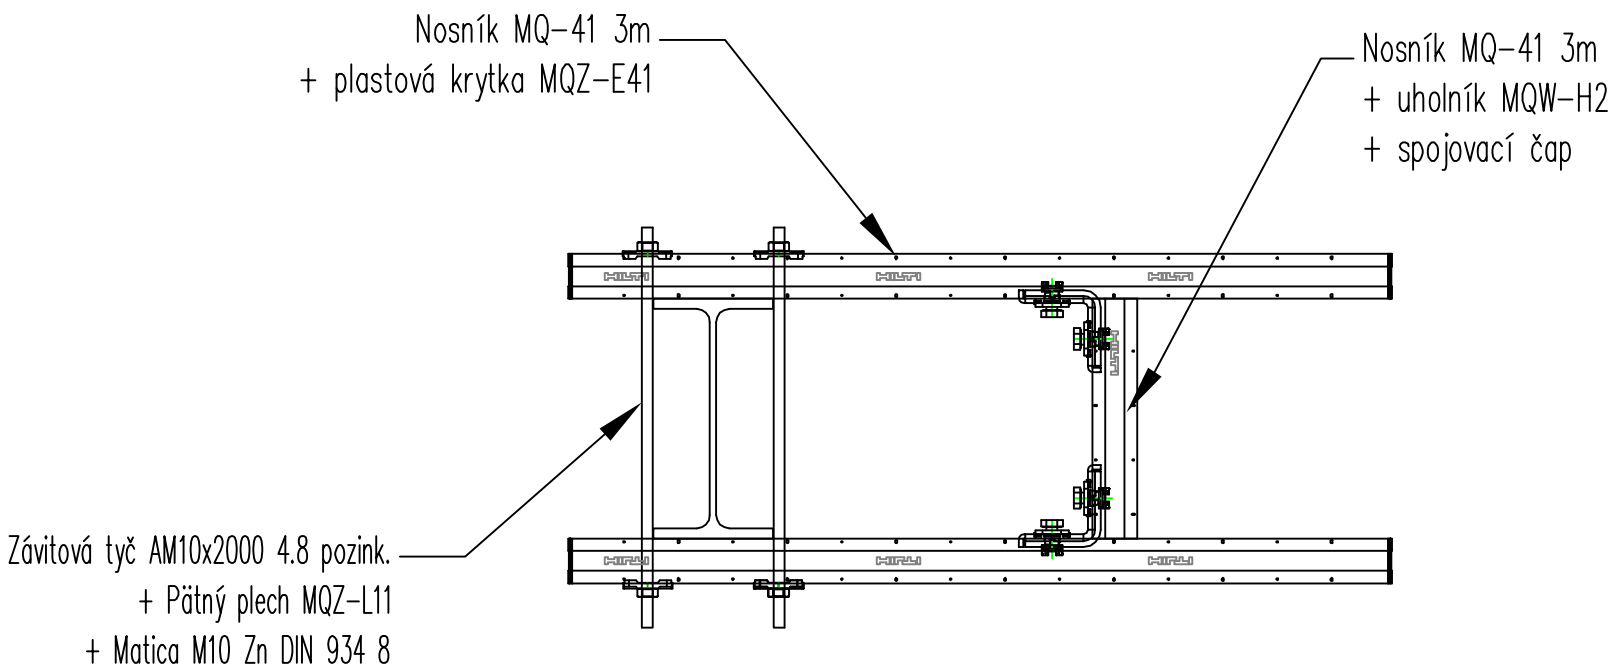

Stojan na hydrant ukotvený k zemi

