TABULKA VÝSTUŽE S TVAROM OHYBU NA VONKAJŠÍ POVRCH

C. POL.	D.mm	POČET	TYP/DĹ	L.cm	Kg/ks	KMOTNOSŤ	Kusový výkres
93	12	12	B500B	1090	0.97	11.62	106
100	12	2	B500B	640	0.57	1.14	161
102	12	10	B500B	87130	32.97	329.71	3170
103	12	4	B500B	1340	1.19	4.76	156
104	12	4	B500B	6540	5.81	23.23	3160
105	12	4	B500B	4170	3.70	14.81	4170
124	8	68	B500B	1090	0.43	43.24	106
130	8	83	B500B	980	0.39	32.12	80
132	8	10	B500B	1040	0.41	6.16	103
95	8	100	B500B	1090	0.43	43.10	80
96	8	10	B500B	1120	0.44	4.42	80
99	12	12	B500B	1320	1.17	14.06	80
101	8	100	B500B	480	0.19	19.00	80
118	8	98	B500B	1070	0.42	41.45	80
129	8	98	B500B	1040	0.41	40.20	80

CELKOVÁ HMOTNOSŤ VÝSTUŽE (kg): 674.72

TABULKA VÝSTUŽE - DĹŽKA NA OS PRÚTOV

C. POL.	Ø (mm)	DĹŽKA [POČET] (ks)	ø6	ø8	ø10	ø12	ø14	ø16	ø18	ø20	ø22	ø25	ø28	ø32
87	12	1040 32				32.48								
93	12	1090 12				13.08								
95	8	1090 100		109.00										
96	8	1120 10		11.20										
99	12	1320 12				15.84								
100	12	640 2				1.28								
101	8	480 100		48.00										
102	12	87130 10				371.30								
103	12	1340 4				5.36								
104	12	6540 4				26.16								
105	12	4170 4				16.68								
118	8	1070 98		104.86										
124	8	1090 98		106.82										
129	8	1040 98		101.92										
130	8	980 83		81.34										
132	8	1040 10		10.40										
CELKOVÁ DĹŽKA (m)				578.74		502.18								
HMOTNOSŤ 1bm (kg/m)			0.220	0.395	0.617	0.888	1.208	1.578	1.998	2.466	2.984	3.853	4.834	6.313
CELK. HMOTNOSŤ - s (kg)				228.60		445.34								
CELKOVÁ HMOTNOSŤ (kg)				873.38										

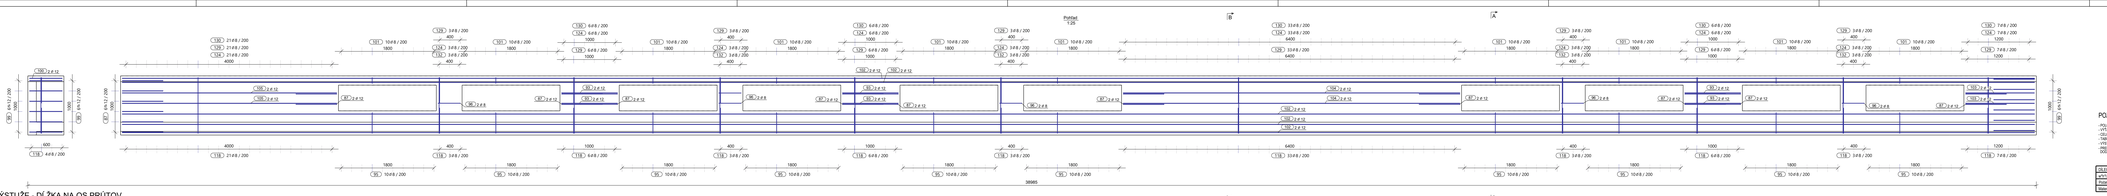

POZNÁMKY

- POLOHA PRÚTOV V REZE JE ACTOVANÁ NA OS PRÚTOV.
- VÝTIAHY PRÚTOV JE ACTOVANÝ NA VONKAJŠÍ POVRCH.
- VÝSTUŽ MUSÍ BYŤ V PROJEKTE ZAKRESLENÁ.
- TABUĽKA VÝSTUŽE V PROJEKTE VÝSTUŽ JE PRE JEDEN KUS.
- VÝSTUŽ V MIESTE STYKOVEJ PRIPRAVENÝ DEMENZ.
- PRED ZAČATÍM BETONÁŽNYCH PRÁC SKONTROLUJTE KONŠTRUKCIE A PRÍPRAVNÉ SPRACOVAŤ PODĽA PROJEKTOVEJ DOKUMENTÁCIE.

OBJEKT: TS			Mierka/veľkosť výkresu:
A-1/1, 3686,2 m² - 1 ks			A 3/4/8
Fáza:	Stupeň:	Hmotnosť celková (kg): 873	Názov výkresu (angl):
Menný: 22626	Priebežné: 23 - 0.48	Poľahnej oblasti:	10.40

Triedy betónu:	STN EN 1992-1-1:2004 - XC4,XF1,XA2 - C 30 / 37 - Dmax 16-63
Krytie výstuže:	30mm
Triedy kvality betónu:	S 3000

VÝROBNÝ SYSTÉM: Bez - KONCOVÝ KÚT - viac KOTOVANÉ V ZNÁLADNÝCH KOMBINÁCIÁCH					
01					
02					
03					
Meno	Dátum	Zápis zmeny	Vypracoval	Kontroloval	Schválil
Meno	Dátum	Zápis zmeny	Designer	Checked	

Podpis/Odtlačok pečiatky

Dňa 09.02.2022 Ing. Peter Stoš č. 5378 * autorizovaný stavebný inžinier

Dňa 09.02.2022

Stavebník/ Order	Zhotoviteľ / Contractor	
Ing. arch. Ivor MaÇar, ArchD.	BODaK, s.r.o.	BODaK
Zodpovedný projektant/ Responsible Designer	Projekt/ Project	Časť/ Part
Ing. Peter Stoš.	Chovné hala pre kury s voľným výbehom Dolné Trhovište	STATIKA
Konštrukčné/ Checked	Investor/ Client	Stupeň/ Phase
Ing. Marián Tomašák	Dolné Trhovište 224, 924 01 Dolné Trhovište, Slovakia	DSP-RP
Vypracoval/ Designer	Investor/ Client	Číslo zákazky/ Contract No.
Barbora Kúdelová	FOOD FARM s.r.o., Poľžiarska 3, 917 03 Trnava	ZZ_16
Mierka/Scale	Formát/ Format	Dátum/ Date	Názov výkresu / Drawing Name	Číslo výkresu/ Drawing No.	Rev.
1:25	2000x297	02.09.2022	Výkres výstuže základového prámu TS		10