


ŠACHTA - DN 600

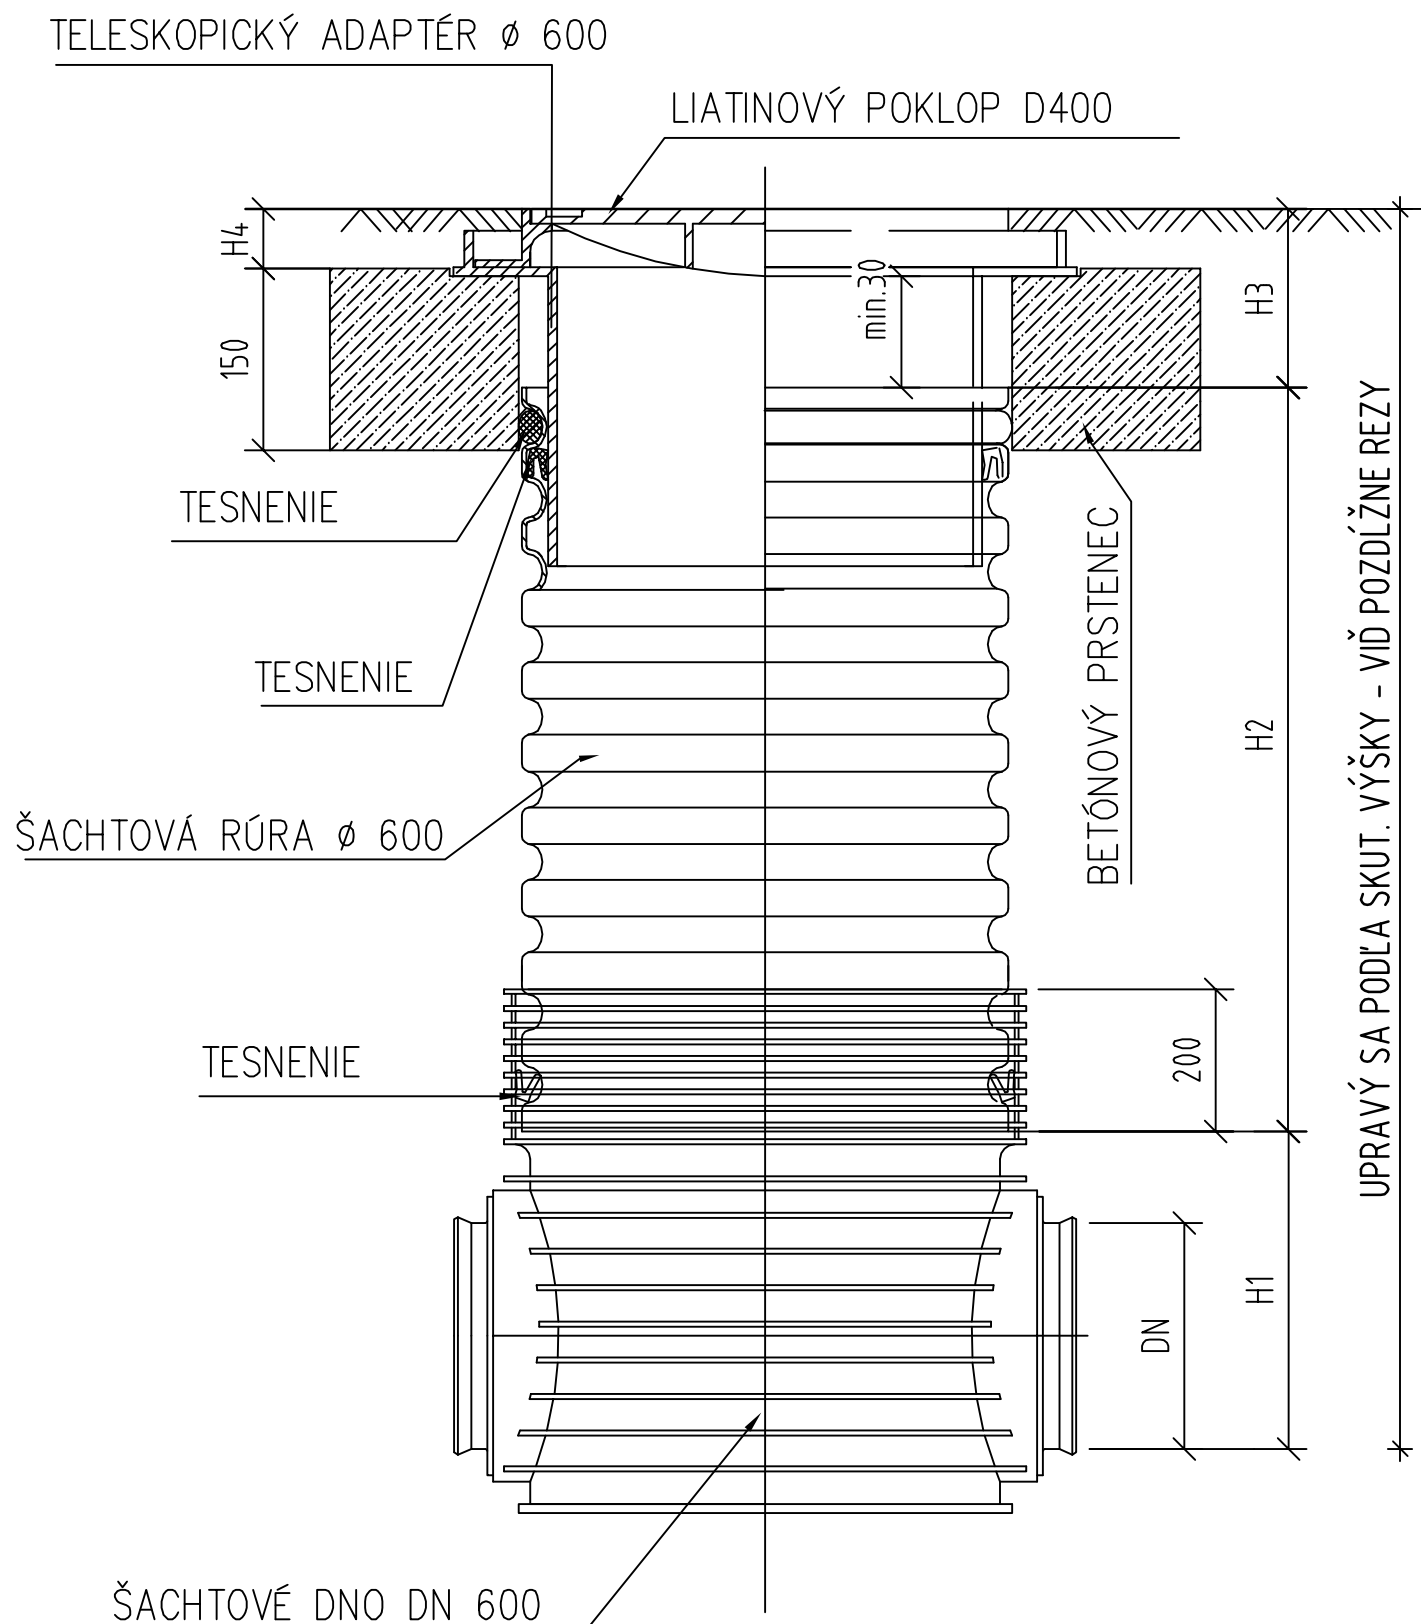

KAŽDÉ KRIŽOVANE JEDNOTLIVÝCH SIETÍ VYHOTOVÍŤ V ZMYSLE STN 73 6005 !

DN (mm)	H1 (mm)		
	KG	UR	UR DIN
160	351	X	351
200	374	374	374
250	399	399	399
315	428	428	428
400	471	X	X

TYP VSTUPU	H4 (mm)
A15	80
B125	80
C250	80
D400	140

POZNÁMKA

KONŠTRUKCIE KTORÉ NIE SÚ ZAZNAČENÉ VO VÝKRESOVEJ DOKUMENTÁCII SA BLIŽŠIE ŠPECIFIKUJÚ POČAS REALIZÁCIE.
PRI VÝSTAVBE JE NUTNÉ DODRŽAŤ A POSTUPOVAŤ PODĽA TECHNICKÝCH PREDPISOV.
PRI ZHOTOVovaní POTRUBÍ TREBA DODRŽAŤ ZOHLADNIŤ VŠETKY POŽIADAVKY JEDNOTLIVÝCH VÝROBCOU DODÁVANÉHO MATERIÁLU.

Inžinierske siete sú zakreslené orientačne

Pred zahájením stavebných prác je potrebné inž. siete vytýčiť správcami v teréne

- Stavbu a jestvujúce inžinierske siete vytýčiť oprávneným geodetom pred začatím stavebných prác
- Prípadné zmeny oproti dokumentácii odsúhlasiť s projektantom
- Projektant nie je zodpovedný za zmeny vykonané bez jeho vedomia a písomného súhlasu
- Všetky rozmery preveriť na stavbe pred jej vykonaním

- * NA PRÍPADNÉ VADY PROJEKTOVEJ DOKUMENTÁCIE ALEBO JEJ ČASTI SÚ DODÁVATEL A ZHOTOVITEL POVINNÝ UPOZORNIŤ PROJEKTANTA PRED ZAČIATKOM PRÁC
- * ZHOTOVITEL JE POVINNÝ O ZISTENÝCH CHYBÁCH V DOKUMENTÁCII NEODKLADNE INFORMOVAŤ ZODPOVEDNÉHO PROJEKTANTA
- * PROJEKTANT NENESIE ŽIADNU ZODPOVEDNOSŤ ZA ZMENY USKUTOČNENÉ BEZ JEHO PÍSMENNÉHO SÚHLASU

Počas realizácie stavebných prác treba zabezpečiť dodržiavanie ustanovení vyhlášky č.379/90zb.súbp a súb o bezpečnosti práce a technických zariadení. Dodávateľ stavby je povinný dodržiavať ustanovenie STN 73 0421 o príslušných rozmerových odchýlkách realizovaných konštrukcií voči projektovanému stavu. Na všetky zmeny a odlišnosti na stavbe voči projektu je potrebné upovedomiť projektanta pred ich realizáciou

Tento dokument je majetkom projektanta, nesmie byť , publikovaný, reprodukováný, upravený, alebo napodobňovaný bez súhlasu autora.

ZODPOVEDNÝ PROJEKTANT	PROJEKTANT	VYPRACOVAL	HIP :	
ING. JAROSLAV TONHAUSER Reca 728, 92526 Reca	ING. PETER ČASO Dedina 706/31, 02952 Hruštín	ING. PETER ČASO Dedina 706/31, 02952 Hruštín	Alla s.r.o. Ing. arch. Ivor Mečiar, ArtD.	
MIESTO STAVBY Dolné Trhovište 224, 920 61 Dolné Trhovište, Slovakia			FORMÁT	2 x A4
INVESTOR FOOD FARM s.r.o., Piešťanská 3, 917 03 Trnava			DÁTUM	03/ 2023
STAVBA			ÚČEL	RP
OBSAH VÝKRESU DETAIL KANALIZAČNEJ ŠACHTY			PROFESIA	TZB + VH
			MERÍTKO 1 : 50	Č.VÝKRESU 017

Projektant nenesie žiadnu zodpovednosť za zmeny uskutočnené bez písomného súhlasu projektanta!! Tento výkres je originál, jeho kopírovanie je trestné podľa zákona č. 34/2001 Z.z.