
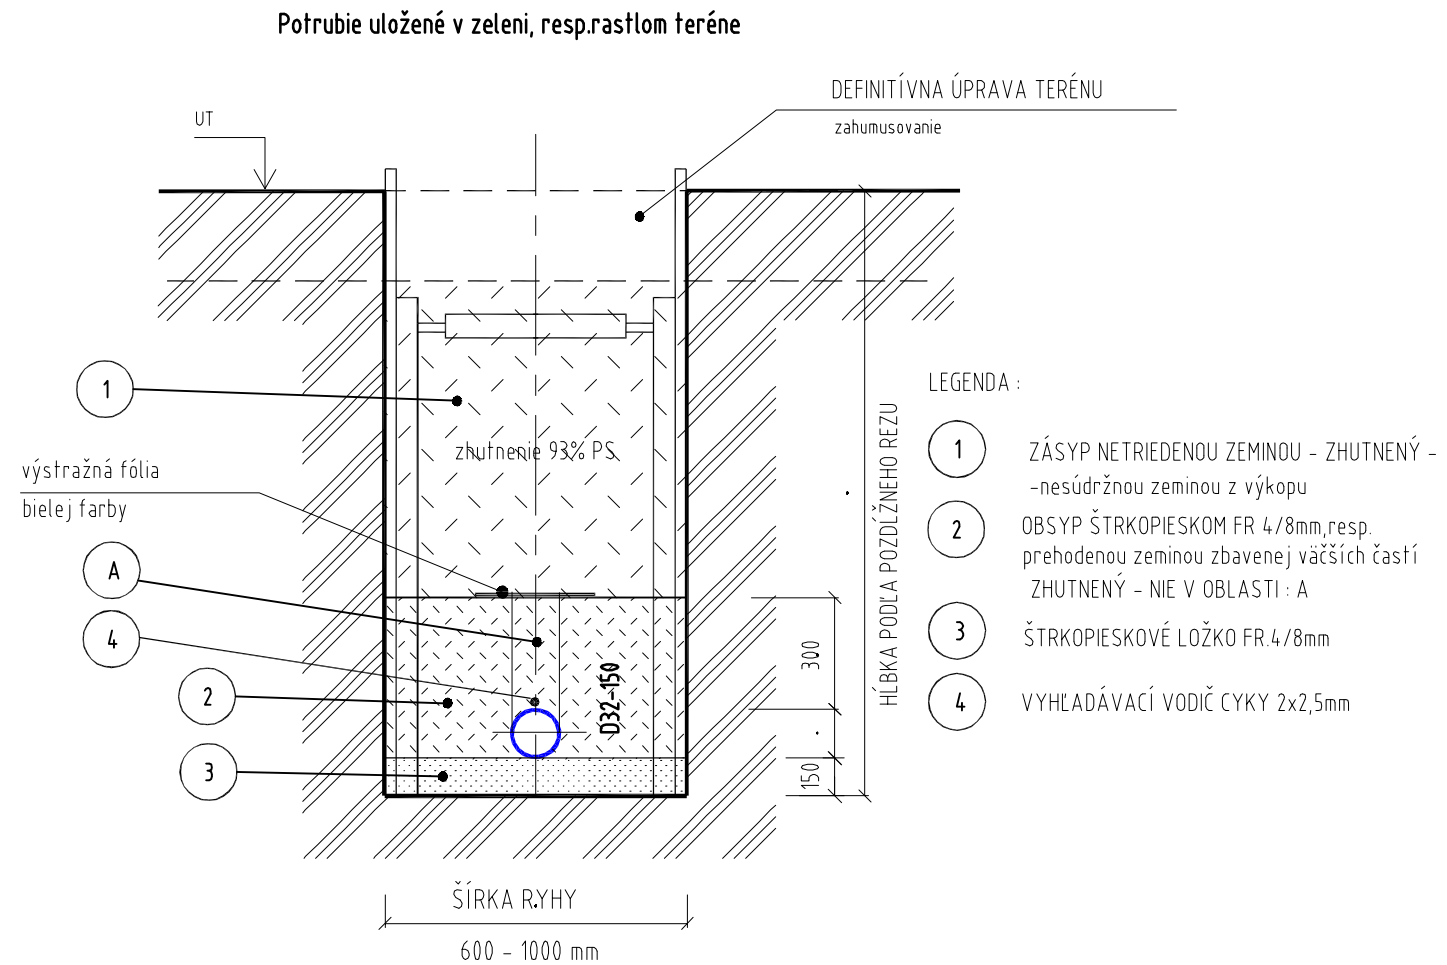


ULOŽENIE VODOVODNÉHO POTRUBIA DN25 a DN150

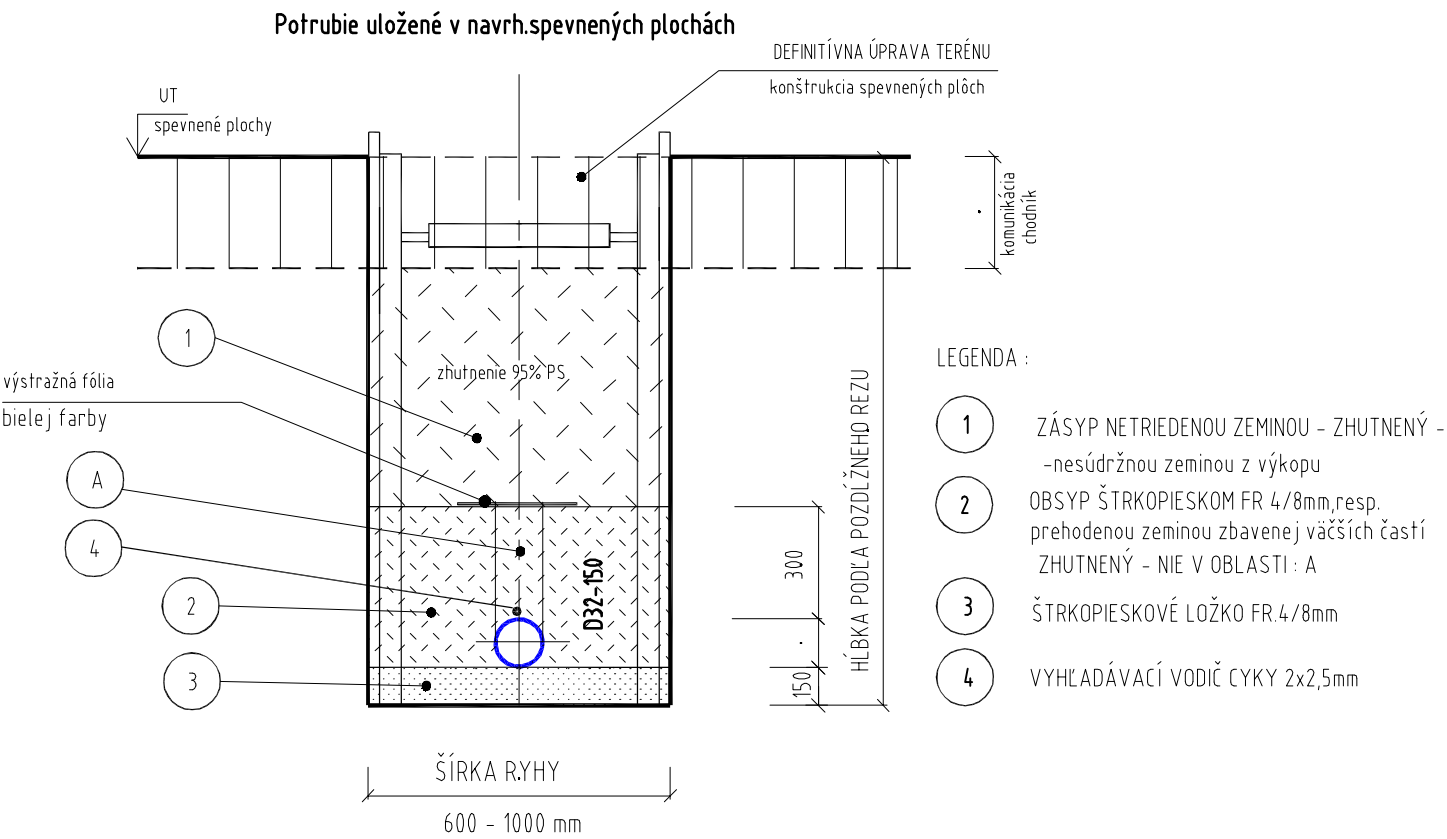

POZNÁMKA

KONŠTRUKCIE KTORÉ NIE SÚ ZAZNAČENÉ VO VÝKRESOVEJ DOKUMENTÁCII SA BLIŽŠIE ŠPECIFIKUJÚ POČAS REALIZÁCIE.
PRI VÝSTAVBE JE NUTNÉ DODRŽAŤ A POSTUPOVAŤ PODĽA TECHNICKÝCH PREDPISOV.
PRI ZHOTOVOVANÍ POTRUBÍ TREBA DODRŽAŤ VŠETKY POŽIADAVKY JEDNOTLIVÝCH VÝROBCOU DODÁVANÉHO MATERIÁLU.

Inžinierske siete sú zakreslené orientačne
Pred zahájením stavebných prác je potrebné inž. siete vytýčiť správcami v teréne
- Stavbu a jestvujúce inžinierske siete vytýčiť oprávneným geodetom
pred začatím stavebných prác
- Prípadné zmeny oproti dokumentácii odsúhlasiť s projektantom
- Projektant nie je zodpovedný za zmeny vykonané bez jeho vedomia a písomného súhlasu
- Všetky rozmery preveriť na stavbe pred jej vykonaním

KAŽDÉ KRIŽOVANIE JEDNOTLIVÝCH SIETÍ VYHOTOVÍŤ V ZMYSLE STN 73 6005 !

* NA PRÍPADNÉ VADY PROJEKTOVEJ DOKUMENTÁCIE ALEBO JEJ ČASTI SÚ DODÁVATEĽ A ZHOTOVITEĽ POVINNÝ UPOZORNIŤ PROJEKTANTA PRED ZAČIATKOM PRÁC
* ZHOTOVITEĽ JE POVINNÝ O ZISTENÝCH CHYBÁCH V DOKUMENTÁCII NEODKLADNE INFORMOVAŤ ZODPOVEDNÉHO PROJEKTANTA
* PROJEKTANT NENESIE ŽIADNU ZODPOVEDNOSŤ ZA ZMENY USKUTOČNENÉ BEZ JEHO PÍSMENNÉHO SÚHLASU

Počas realizácie stavebných prác treba zabezpečiť dodržiavanie ustanovení vyhlášky č.379/90zb.súbp a sbú o bezpečnosti práce a technických zariadení.
Dodávateľ stavby je povinný dodržiavať ustanovenie STN 73 0421 o príslušných rozmerových odchýlkach realizovaných konštrukcií voči projektovanému stavu.
Na všetky zmeny a odlišnosti na stavbe voči projektu je potrebné upovedomiť projektanta pred ich realizáciou

Tento dokument je majetkom projektanta, nesmie byť , publikovaný, reprodukováný, upravený, alebo napodobňovaný bez súhlasu autora.

ZODPOVEDNÝ PROJEKTANT	PROJEKTANT	VYPRACOVAL	HIP :	
ING. JAROSLAV TONHAUSER Reca 728, 92526 Reca	ING. PETER ČASO Dedina 706/31, 02952 Hruštín	ING. PETER ČASO Dedina 706/31, 02952 Hruštín	Alla s.r.o. Ing. arch. Ivor Mečiar, ArtD.	
MIESTO STAVBY Dolné Trhovište 224, 920 61 Dolné Trhovište, Slovakia			FORMÁT	2 x A4
INVESTOR FOOD FARM s.r.o., Piešťanská 3, 917 03 Trnava			DÁTUM	03/ 2023
STAVBA Chovná hala pre kury s voľným výbehom			ÚČEL	RP
			PROFESIA	TZB + VH
OBSAH VÝKRESU DETAIL ULOŽENIA VODOVODNÉHO POTRUBIA			MERÍTKO 1 : 50	Č.VÝKRESU 019

Projektant nenesie žiadnu zodpovednosť za zmeny uskutočnené bez písomného súhlasu projektanta!! Tento výkres je originál, jeho kopírovanie je trestné podľa zákona č. 34/2001 Z.z.