



Žlabový prvok Deckline P 100 dl.1m s odtokom DN100

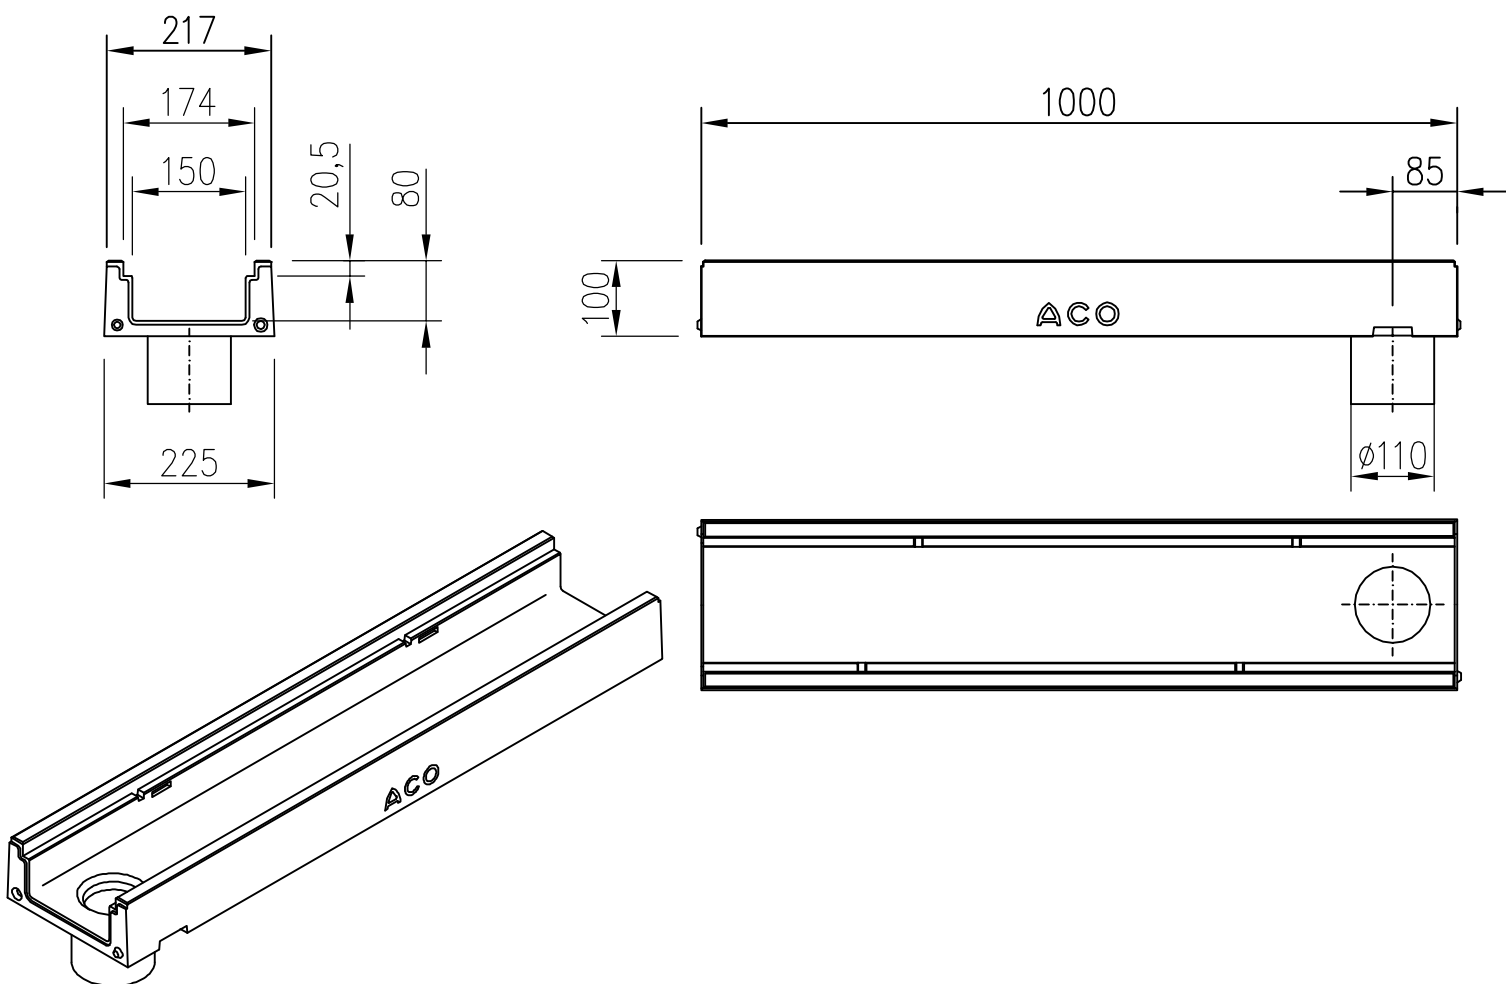


Žlabový prvok Deckline P 100 dl.1m

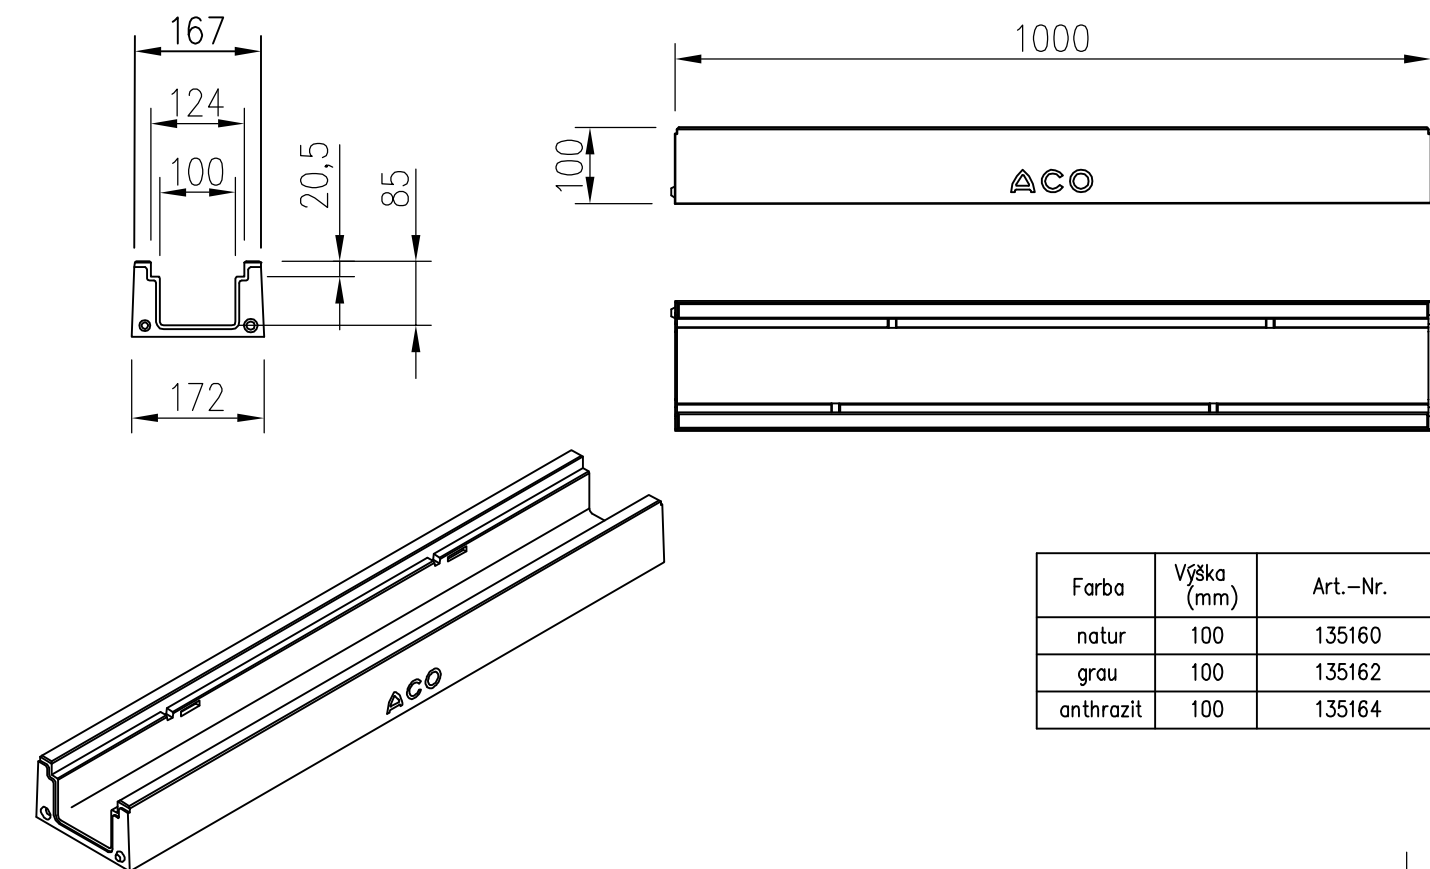


Farba	Výška (mm)	Art.-Nr.
natur	100	135160
grau	100	135162
anthrazit	100	135164

KLADAČSKÝ PLÁN ŽLABU


Žlabová Lína L1 – ACO Deckline P 100 H=100mm dl.6,0 m + Kompozitný rošt C250
ODVODŇOVACÍ ŽLAB ACO DRAIN

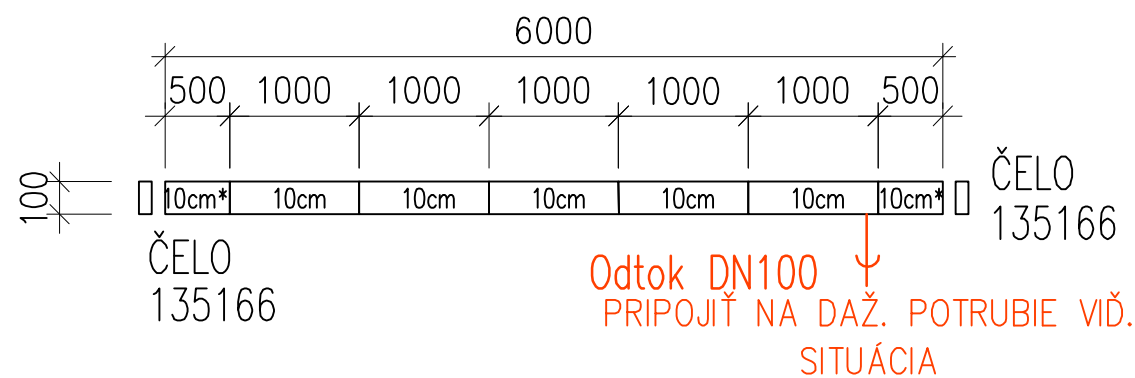


Žlabová Lína L2 – ACO Deckline P 100 H=100mm dl.11,0 m + Kompozitný rošt C250
ODVODŇOVACÍ ŽLAB ACO DRAIN

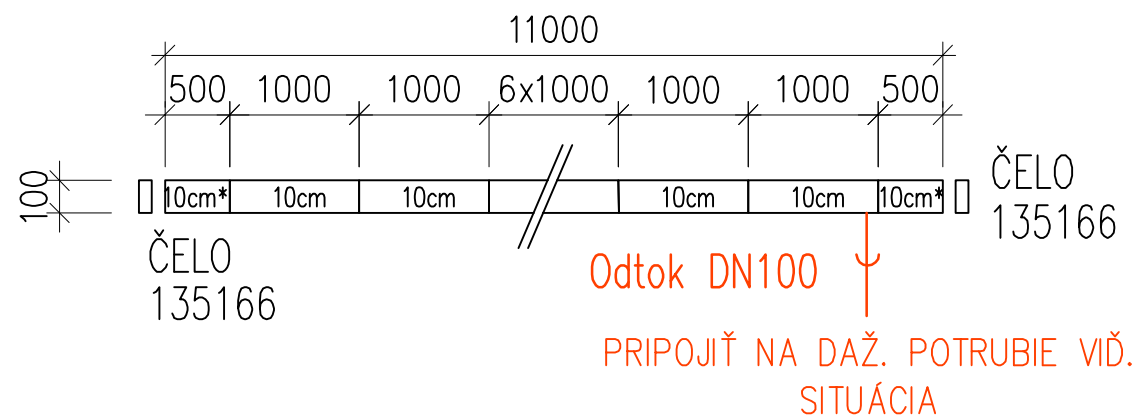

Kompozitný rošt C250

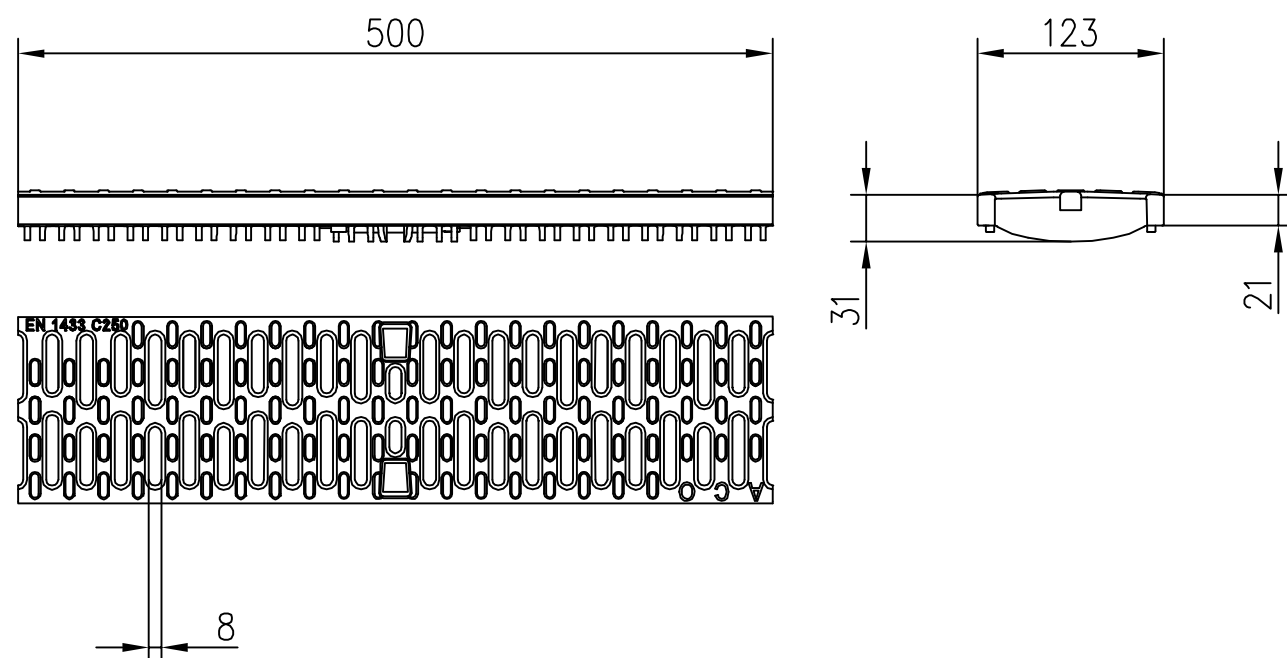

Žlabová Lína L3 – ACO Deckline P 100 H=100mm dl.13,0 m + Kompozitný rošt C250
ODVODŇOVACÍ ŽLAB ACO DRAIN

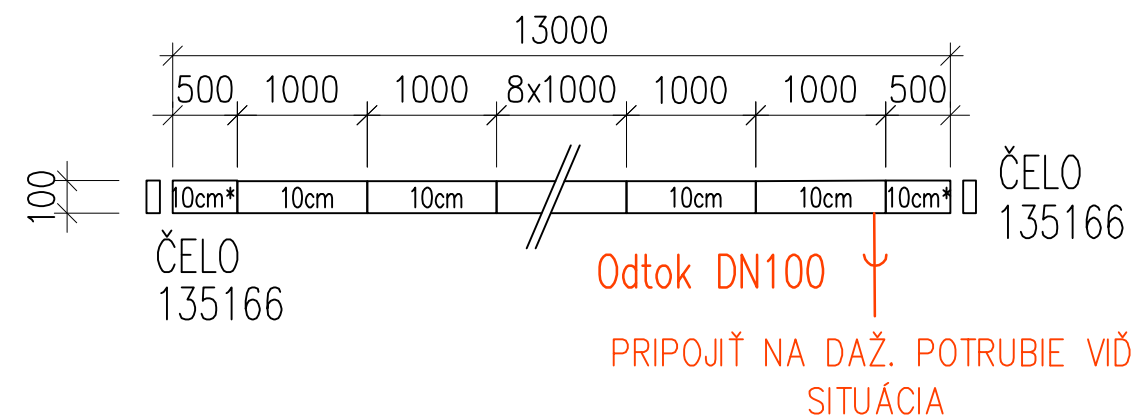

POZNÁMKA

KONŠTRUKCIE KTORÉ NIE SÚ ZAZNAČENÉ VO VÝKRESOVEJ DOKUMENTÁCII SA BLIŽŠIE ŠPECIFIKUJÚ POČAS REALIZÁCIE.
PRI VÝSTAVBE JE NUTNÉ DODRŽAŤ A POSTUPOVAŤ PODĽA TECHNICKÝCH PREDPISOV.
PRI ZHOTOVovaní POTRUBÍ TREBA DODRŽAŤ ZOHLADNIŤ VŠETKY POŽIADAVKY JEDNOTLIVÝCH VÝROBCOU DODÁVANÉHO MATERIÁLU.

- Inžinierske siete sú zakreslené orientačne
Pred zahájením stavebných prác je potrebné inž. siete vytýčiť správcami v teréne
- Stavbu a jestvujúce inžinierske siete vytýčiť oprávneným geodetom pred začatím stavebných prác
 - Prípadné zmeny oproti dokumentácii odsúhlasiť s projektantom
 - Projektant nie je zodpovedný za zmeny vykonané bez jeho vedomia a písomného súhlasu
 - Všetky rozmery preveriť na stavbe pred jej vykonaním

- * NA PRÍPADNÉ VADY PROJEKTOVEJ DOKUMENTÁCIE ALEBO JEJ ČASTI SÚ DODÁVATEĽ A ZHOTOVITEĽ POVINNÝ UPOZORNIŤ PROJEKTANTA PRED ZAČIATKOM PRÁČ
- * ZHOTOVITEĽ JE POVINNÝ O ZISTENÝCH CHYBÁCH V DOKUMENTÁCII NEODKLADNE INFORMOVAŤ ZODPOVEDNÉHO PROJEKTANTA
- * PROJEKTANT NENESIE ŽIADNU ZODPOVEDNOSŤ ZA ZMENY USKUTOČNENÉ BEZ JEHO PÍSOVNÉHO SÚHLASU

KAŽDÉ KRIŽOVANE JEDNOTLIVÝCH SIETÍ VYHOTOVÍŤ V ZMYSLE STN 73 6005 !

Počas realizácie stavebných prác treba zabezpečiť dodržiavanie ustanovení vyhlášky č.379/90zb.súbp a sbú o bezpečnosti práce a technických zariadení. Dodávateľ stavby je povinný dodržiavať ustanovenie STN 73 0421 o príslušných rozmerových odchýlkách realizovaných konštrukcií voči projektovanému stavu. Na všetky zmeny a odlišnosti na stavbe voči projektu je potrebné upovedomiť projektanta pred ich realizáciou

Tento dokument je majetkom projektanta, nesmie byť , publikovaný, reprodukovany, upravený, alebo napodobňovaný bez súhlasu autora.

ZODPOVEDNÝ PROJEKTANT	PROJEKTANT	VYPRACOVAL	HIP :	
ING. JAROSLAV TONHAUSER Reca 728, 92526 Reca	ING. PETER ČASO Dedina 706/31, 02952 Hruštín	ING. PETER ČASO Dedina 706/31, 02952 Hruštín	Alla s.r.o. Ing. arch. Ivor Mečiar, ArtD.	
MIESTO STAVBY	Dolné Trhovište 224, 920 61 Dolné Trhovište, Slovakia		FORMÁT	3 x A4
INVESTOR	FOOD FARM s.r.o., Piešťanská 3, 917 03 Trnava		DÁTUM	03/ 2023
STAVBA	Chovná hala pre kury s voľným výbehom		ÚČEL	RP
OBSAH VÝKRESU	ODVODŇOVACÍ ŽLAB		PROFESIA	TZB + VH
		MERÍTKO	1 : 50	Č.VÝKRESU 023

Projektant nenesie žiadnu zodpovednosť za zmeny uskutočnené bez písomného súhlasu projektanta!! Tento výkres je originál, jeho kopírovanie je trestné podľa zákona č. 34/2001 Z.z.