
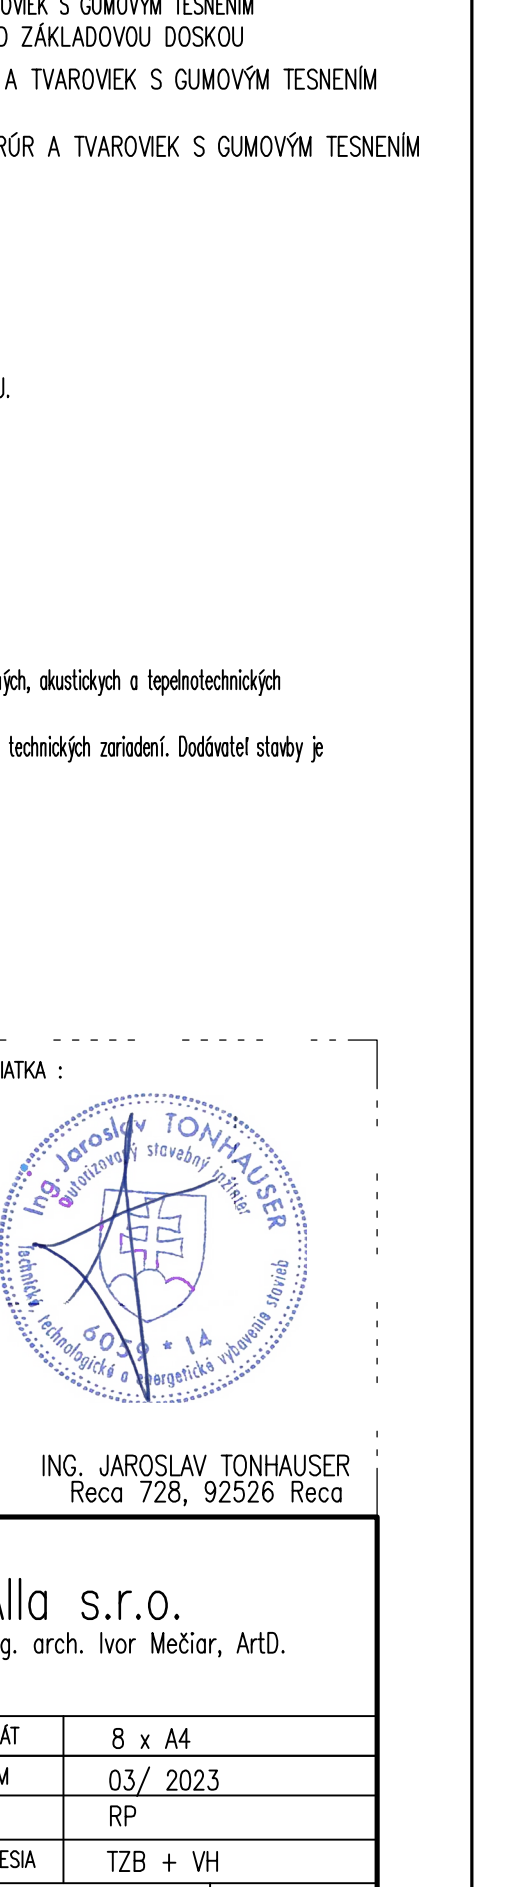
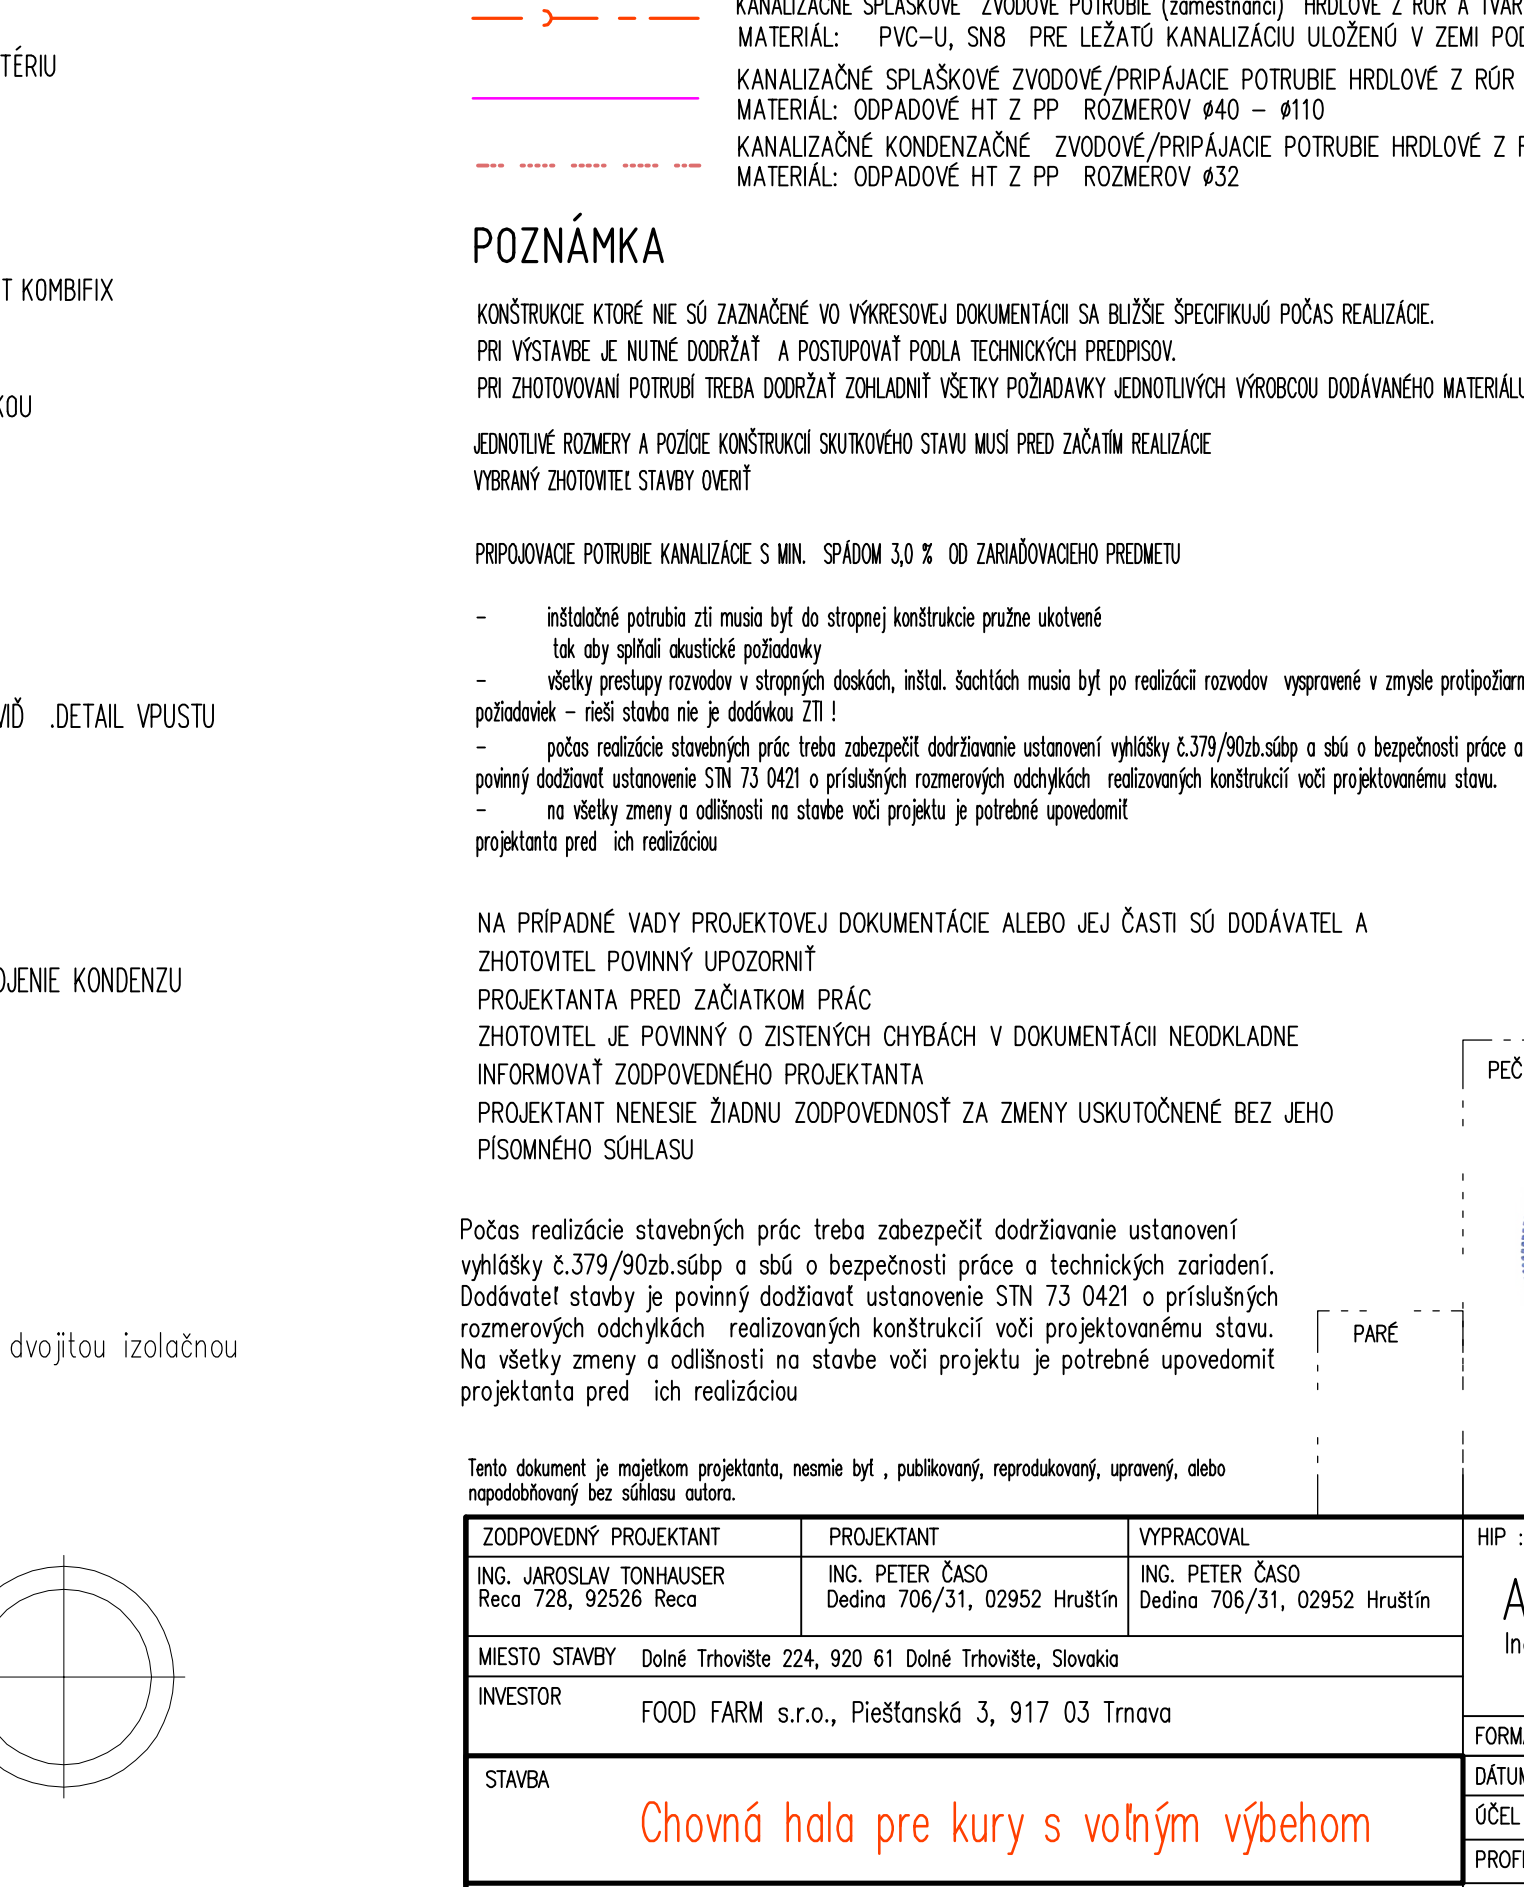
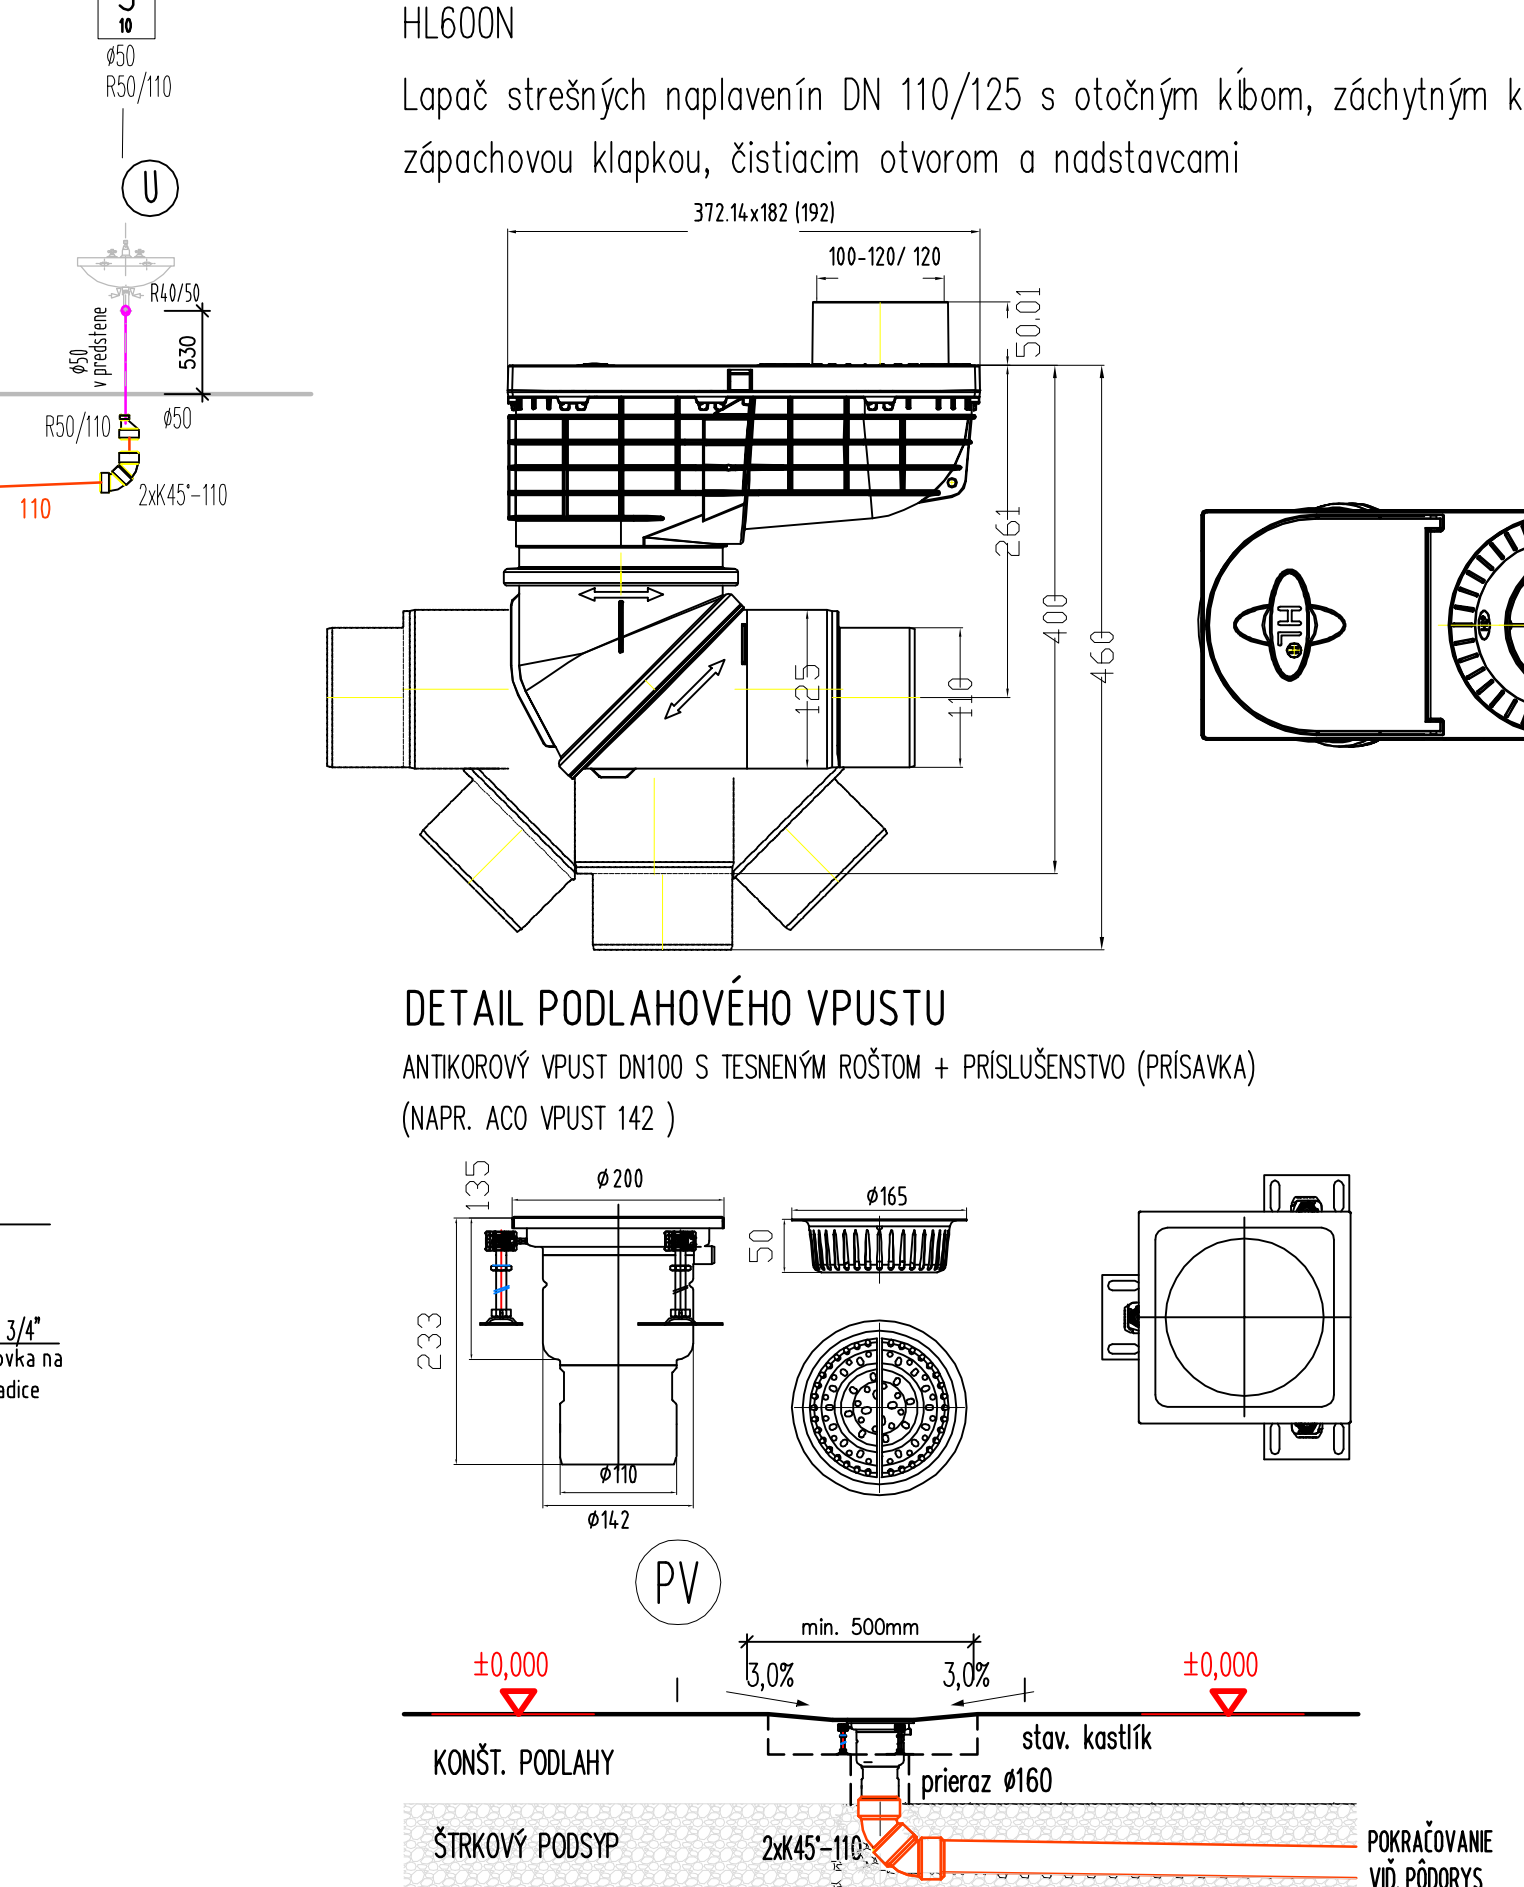
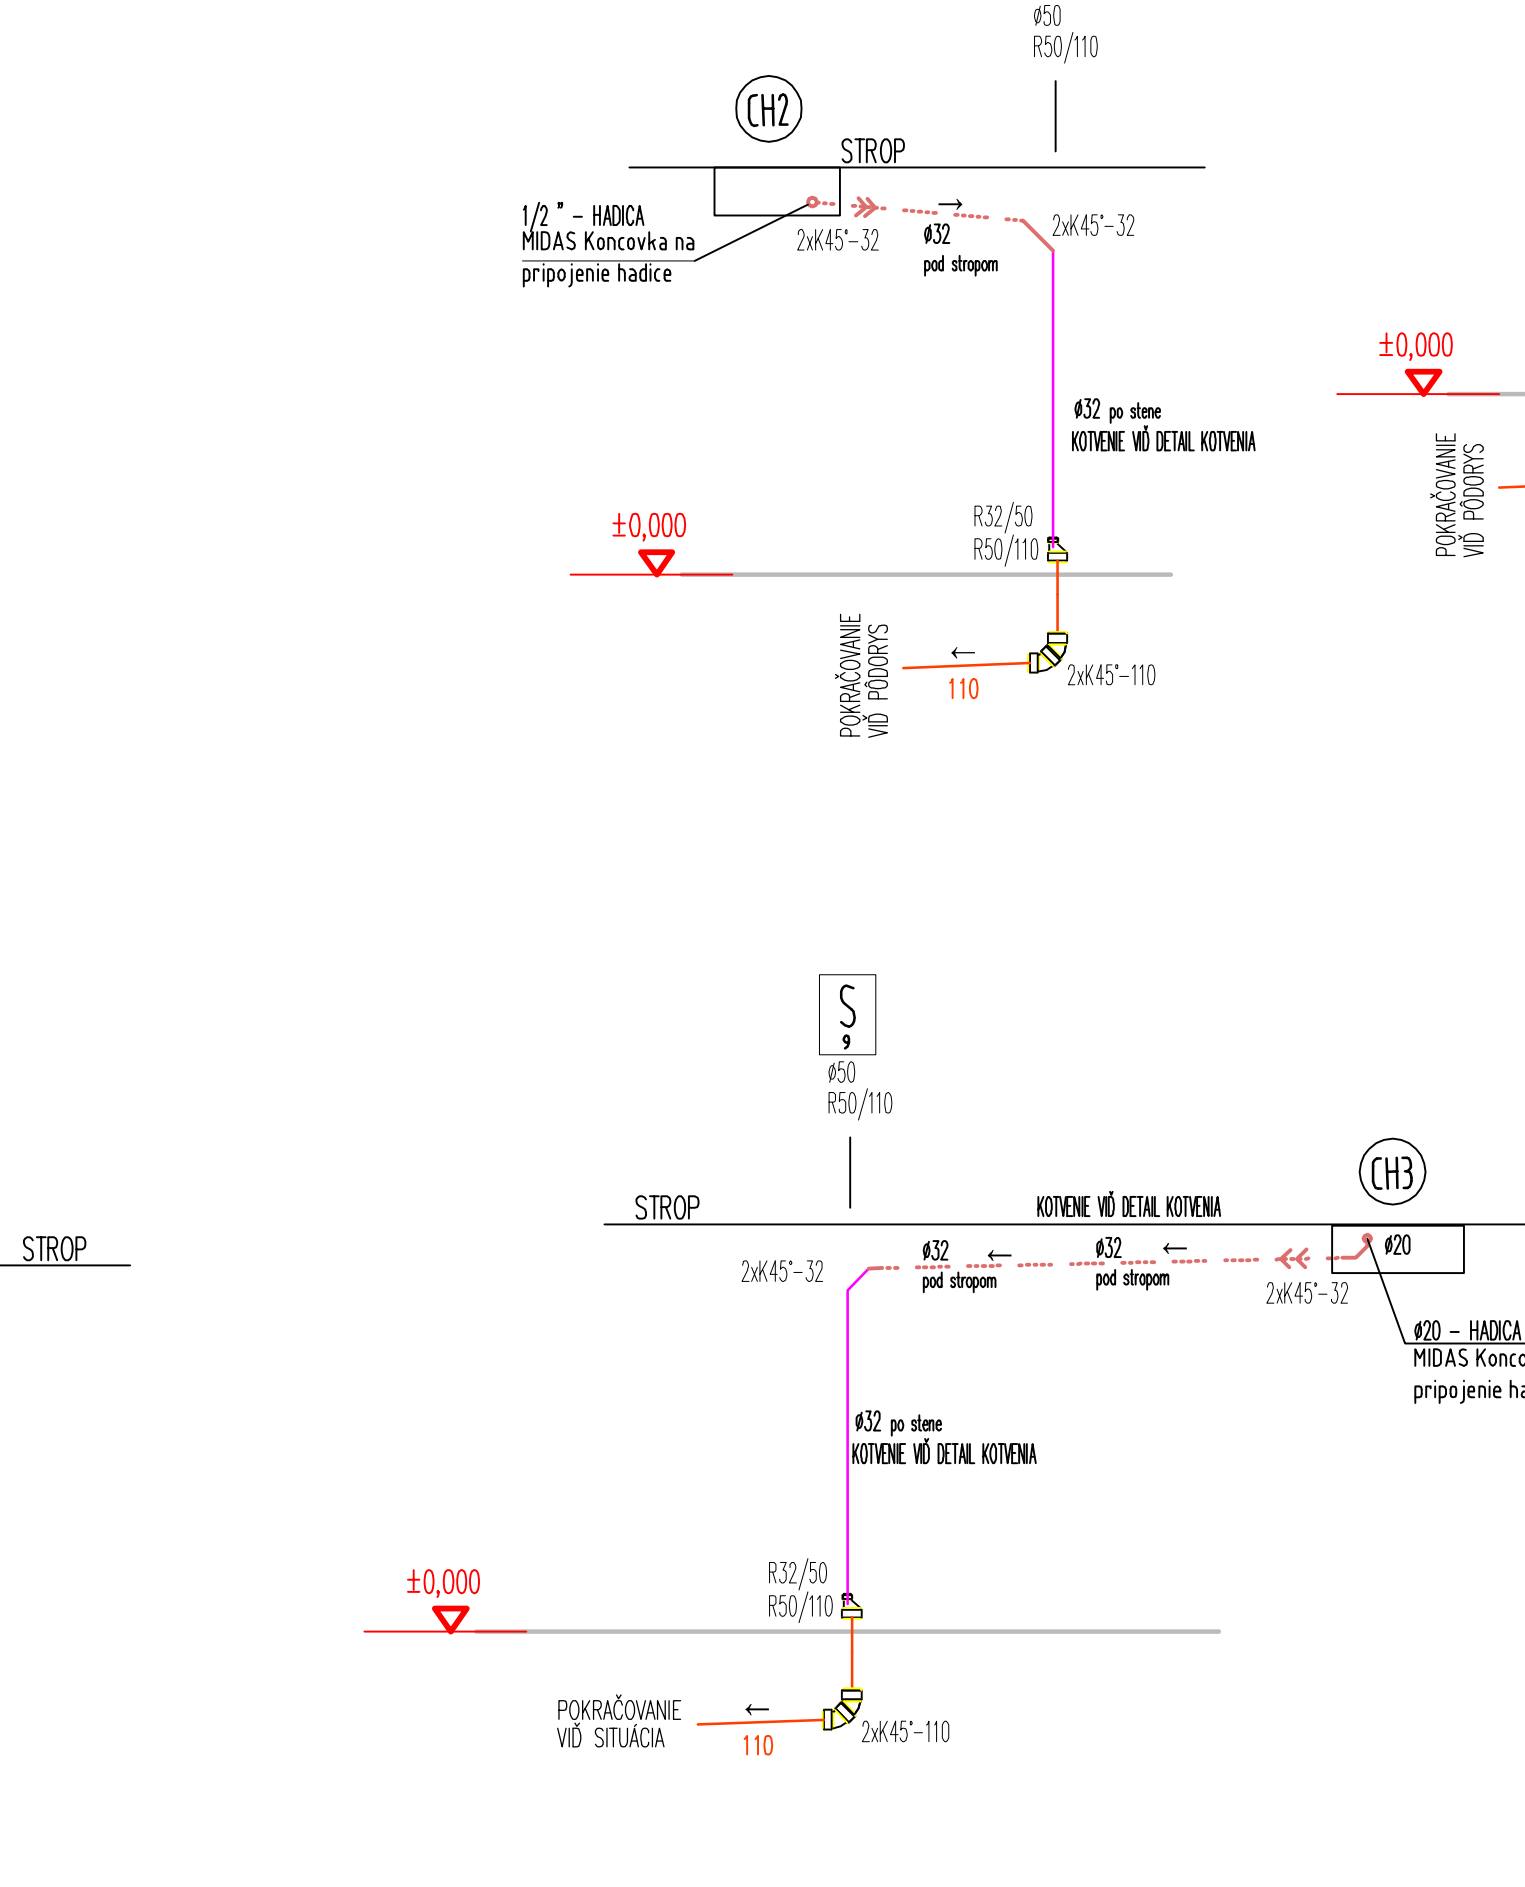
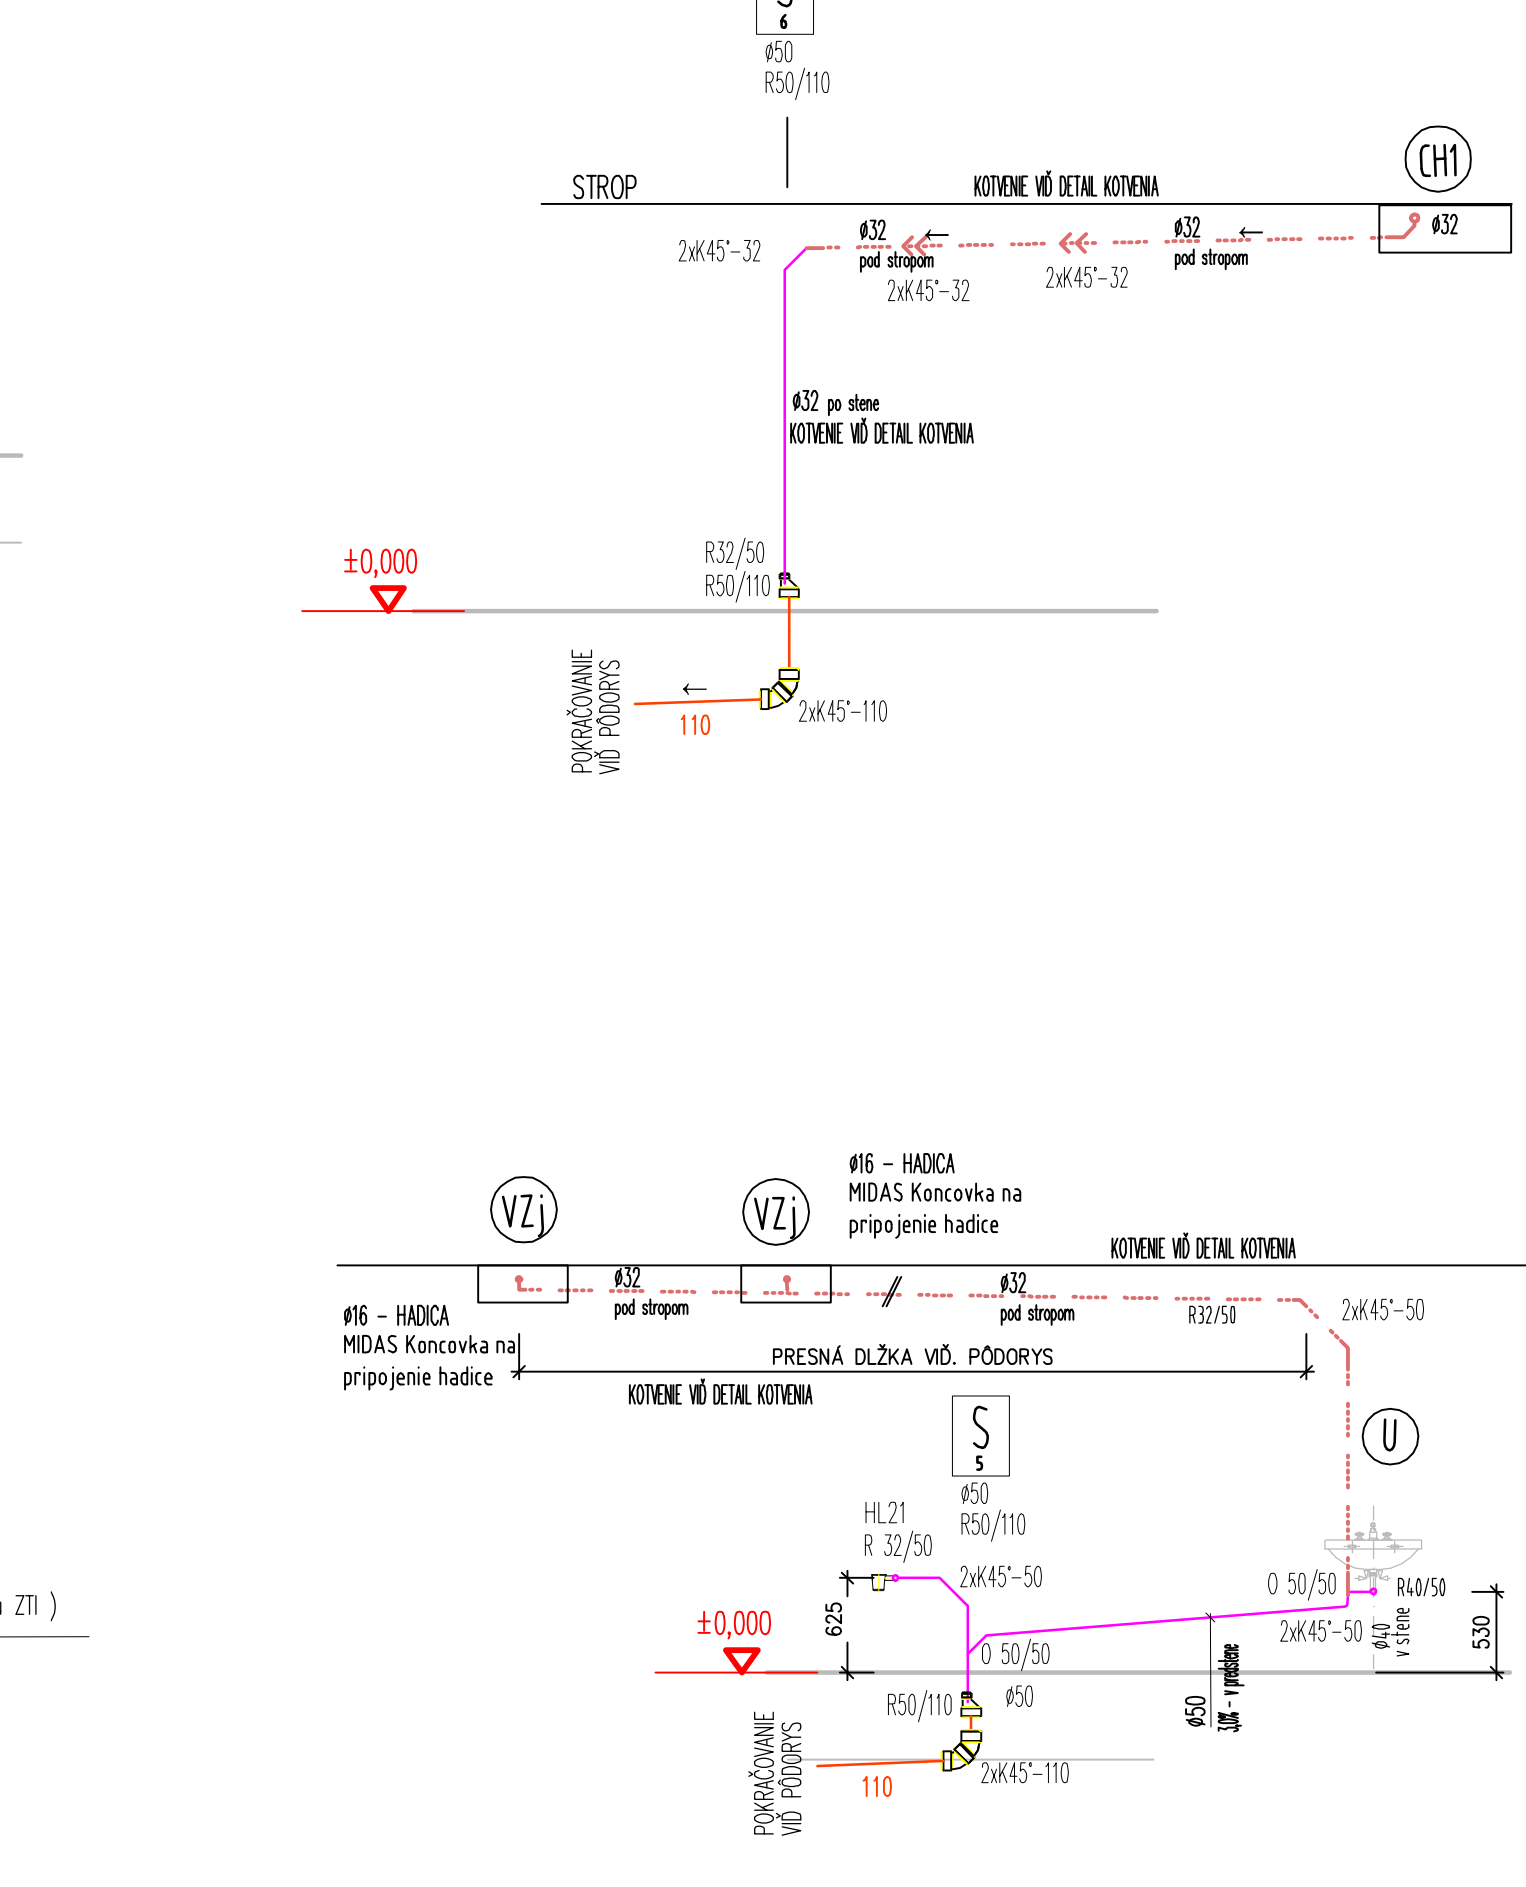
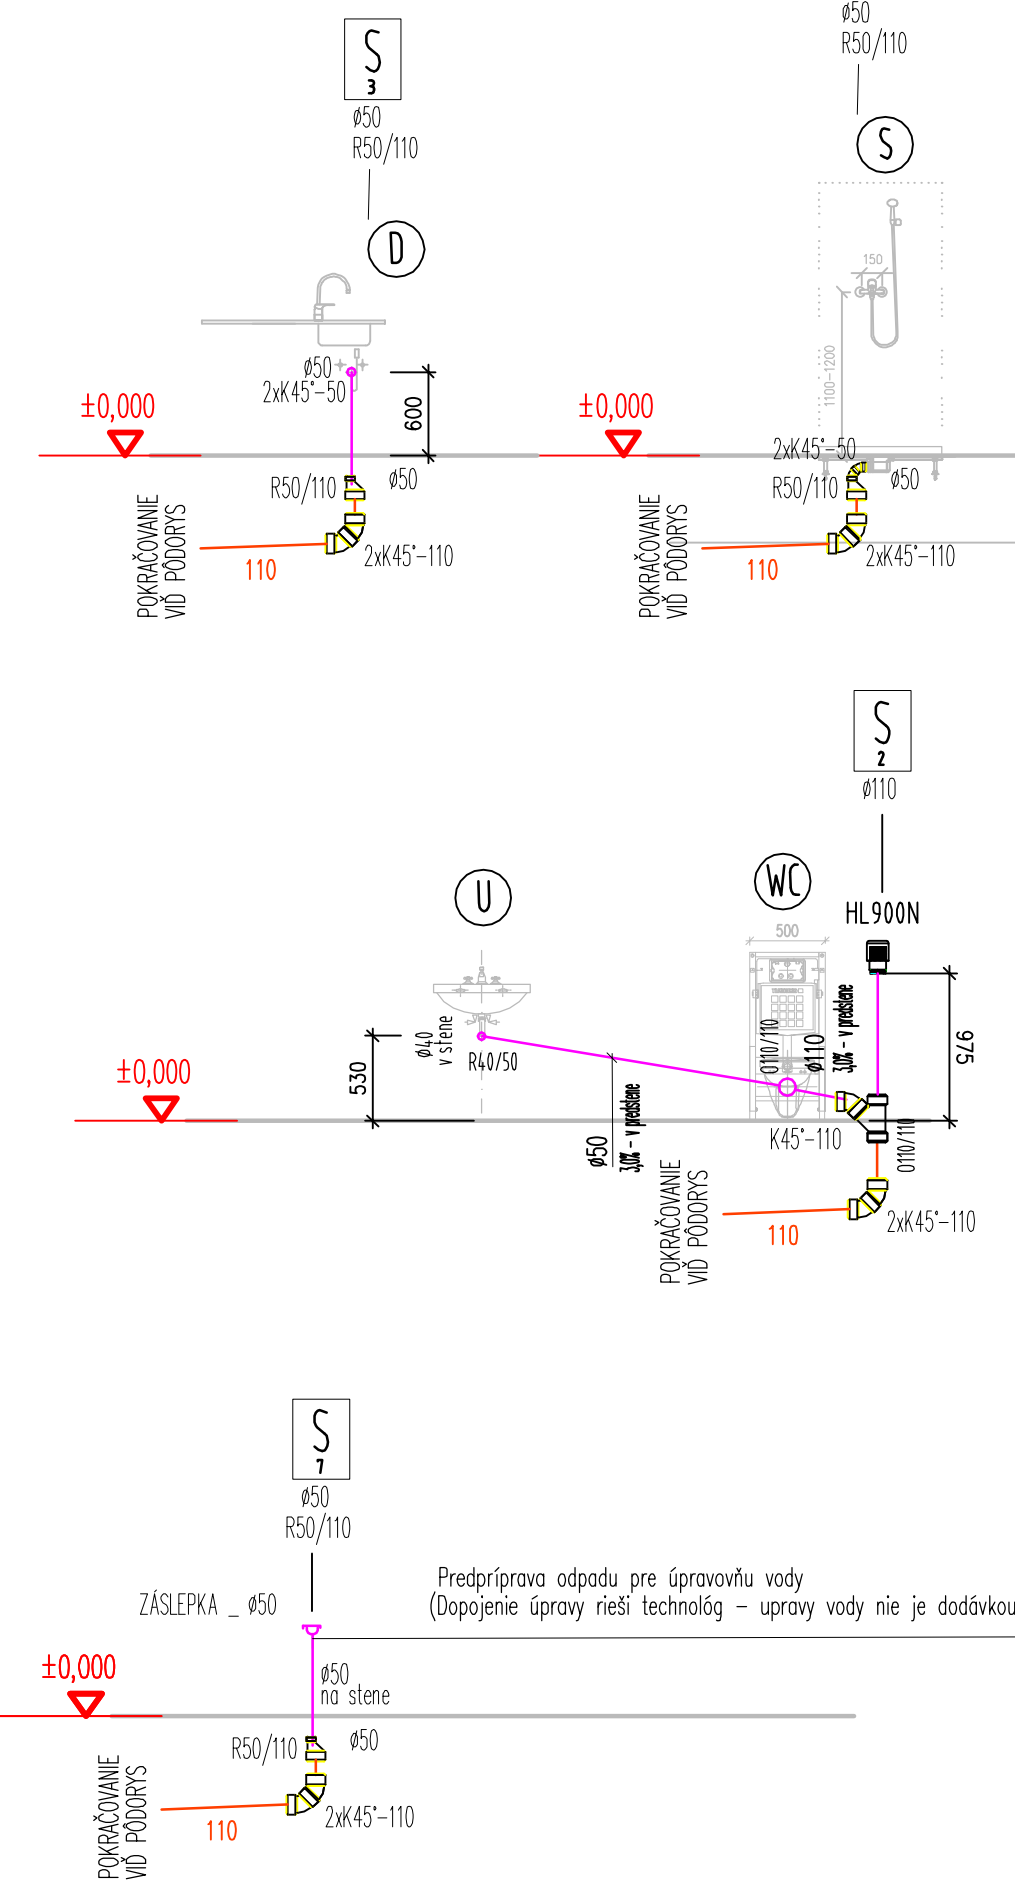



PLOŠNÉ REZY – KANALIZÁCIA

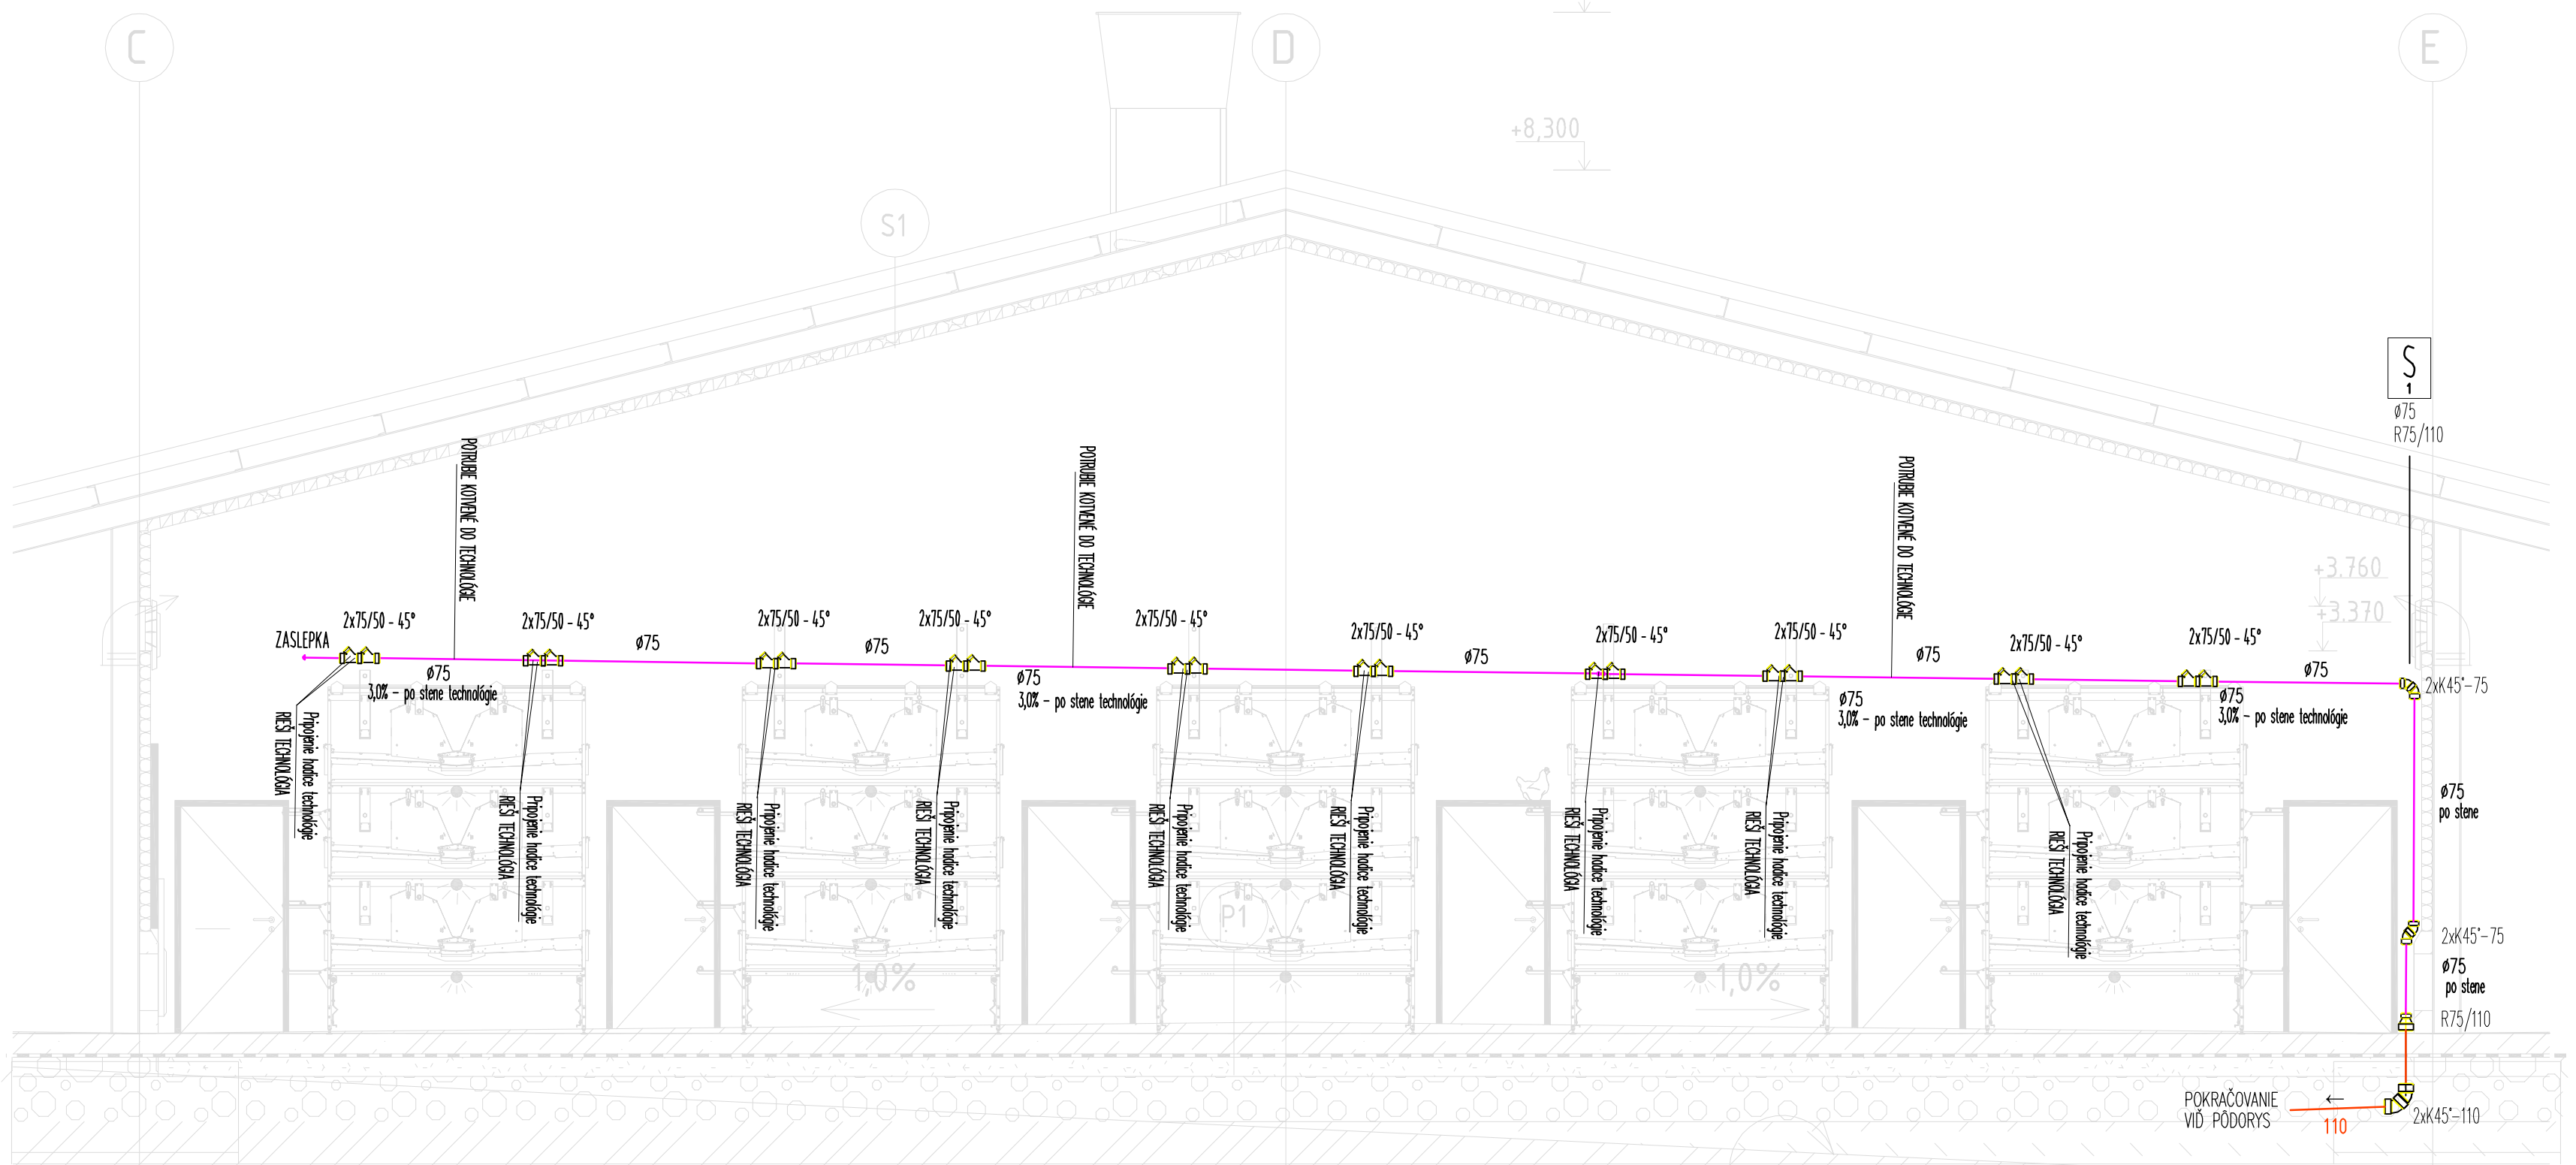

DETAIL LAPAČA STREŠNÝCH NAPLAVENÍN


HL600N

Lapač strešných naplavenín DN 110/125 s otočným kľom, zachytávacím košom, zápachovou klapkou, čistiacim otvorom a nadstavcami

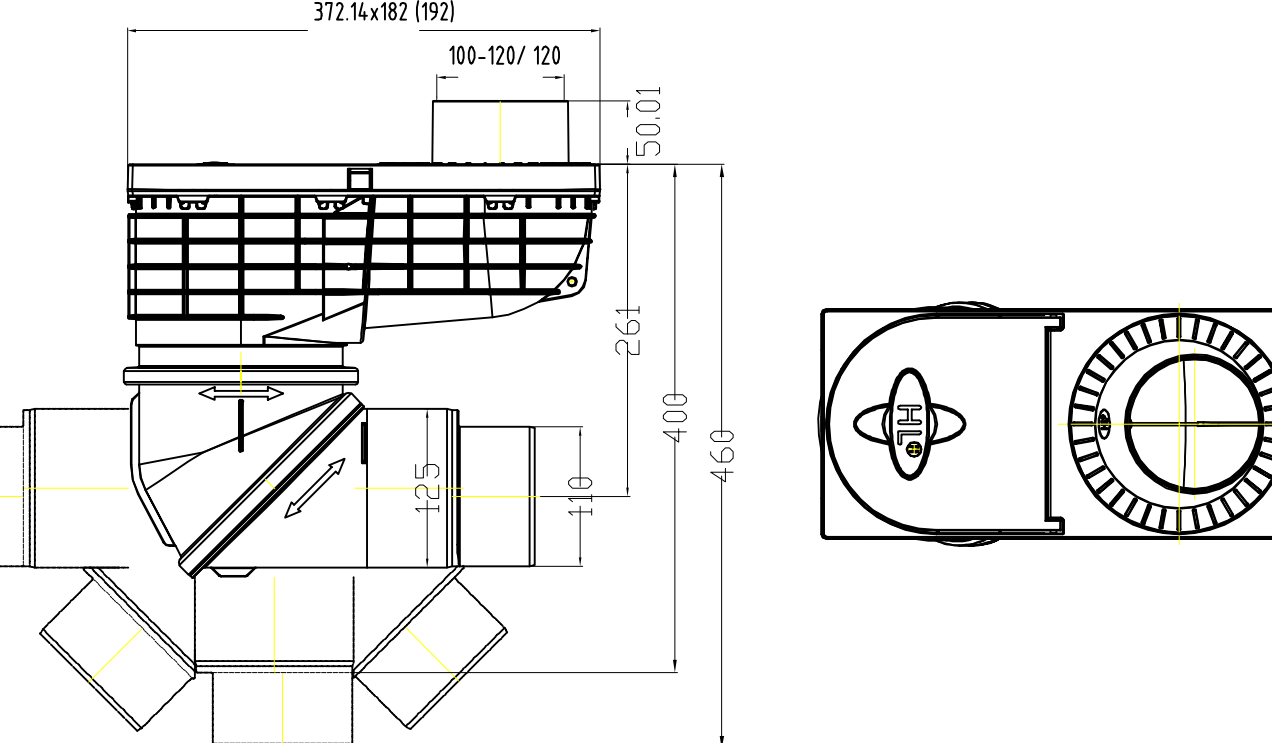

DETAIL PODLAHOVÉHO VPUSTU

ANTIKOROVÝ VPUSŤ DN100 S TESNENÝM ROSTOM + PRÍSLUŠENSTVO (PRISAVKA) (NAPR. ACO VPUSŤ 142)

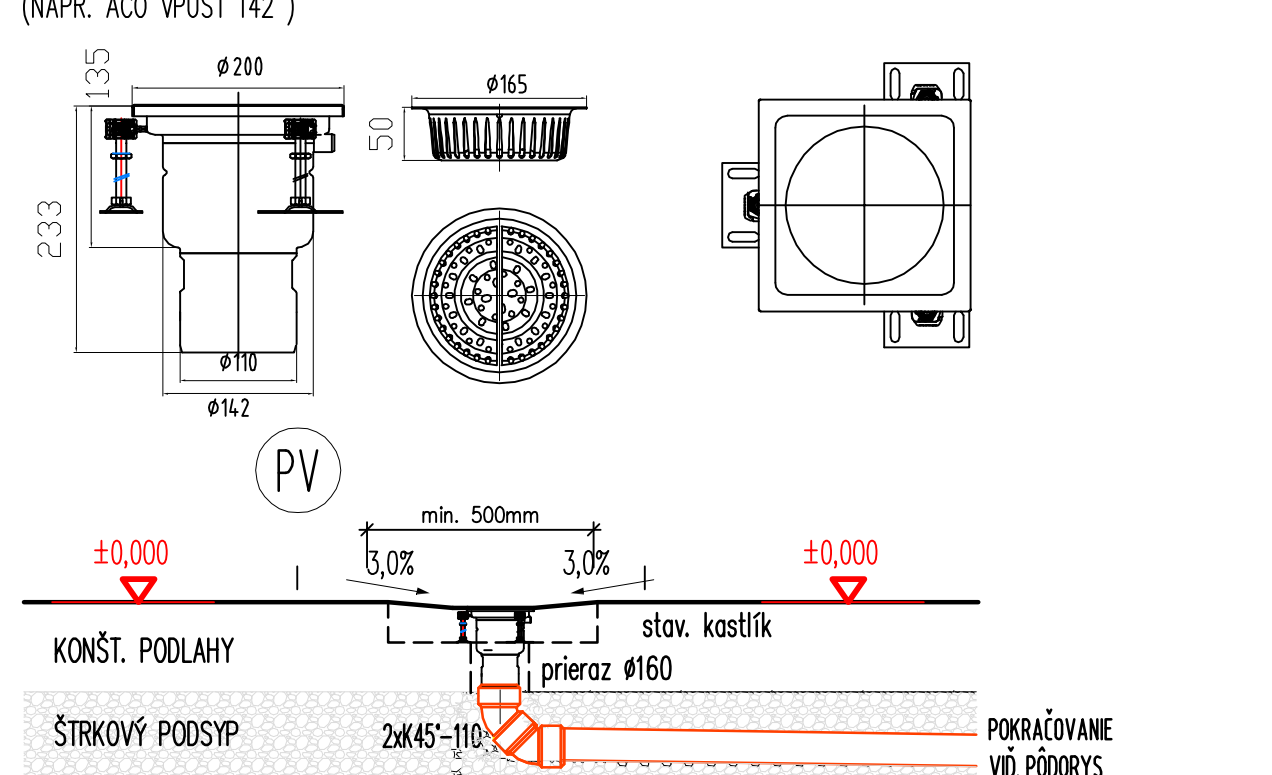

POZNÁMKA :

OSADIŤ DO VÝPÁDOVANÉHO BETÓNOVÉHO KASTLIKA –PREDPRÍPRAVA STAVBA POLOHY VÍD. PÓDORYS 1.NP.

LEGENDA ZARIAĎOVACÍCH PREDMETOV



- U UMÝVADLO ŠÍRKY 600 (400) mm S JEDNÝM OTVOROM PRE STOJÁNKOVÚ VÝTOKOVÚ BATÉRIU S UMÝVADLOVOU ZÁPACHOVOU UZÁVIERKOU A KRYTOM NA SIFÓN 2x PŘÍPOJKOVÝ ROHOVÝ VENTIL DN15, ZMIEŠAVACIA BATÉRIA STÓJANKOVÁ POCHRÓMOVANÁ PRE JEDNOTVOROVÚ MONTÁŽ
- WC ZÁVESNÉ WC SO ZADNÝM VODOROVNÝM ODPADOM, INŠTALAČNÝ SYSTÉM napr. GEBERIT KOMBIFIX PŘÍPOJKOVÝ ROHOVÝ VENTIL DN15 S PŘÍPOJNOU RÚRKOU
- D KUCHYNSKÝ DREZ (SÚČASŤ KUCHYNSKEJ LINKY), S DREZOVOU ZÁPACHOVOU UZÁVIERKOU VÝTOKOVÁ BATÉRIA DREZOVÁ, POCHRÓMOVANÁ PRE JEDNOTVOROVÚ MONTÁŽ, 2x PŘÍPOJKOVÝ ROHOVÝ VENTIL DN15
- S SPRCHA ZMIEŠAVACIA BATÉRIA SPRCHOVÁ 2x DN15, SPRCHOVÁ ZÁPACHOVÁ UZÁVIERKA
- PV ANTIKOROVÝ VPUSŤ DN100 S TESNENÝM ROSTOM + PRÍSLUŠENSTVO (PRISAVKA) VÍD. DETAIL VPUSŤU (NAPR. ACO VPUSŤ 142)
- VZi ZARIADENIE VZDUCHOTECHNIKY (VÍD. PROFESIA VZT) – DOPOJENIE KONDENZU
- CHi – CH3 ZARIADENIA POTRAVINÁRSKEHO CHLADENIA (VÍD. PROFESIA VZT) – DOPOJENIE KONDENZU

LEGENDA STÚPAČÍCH POTRUBÍ

Sx ODPADOVÉ POTRUBIE SPLAŠKOVEJ KANALIZÁCIE Ø110

LEGENDA INŠTALÁCII

HL21 Lievik DN32 so zápachovým uzáverom

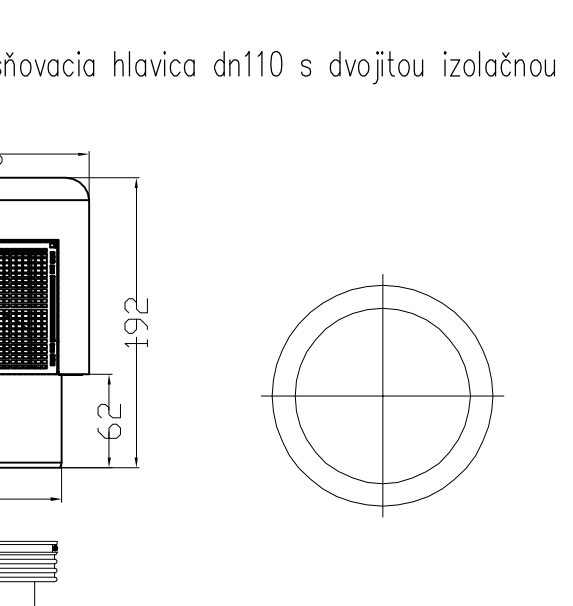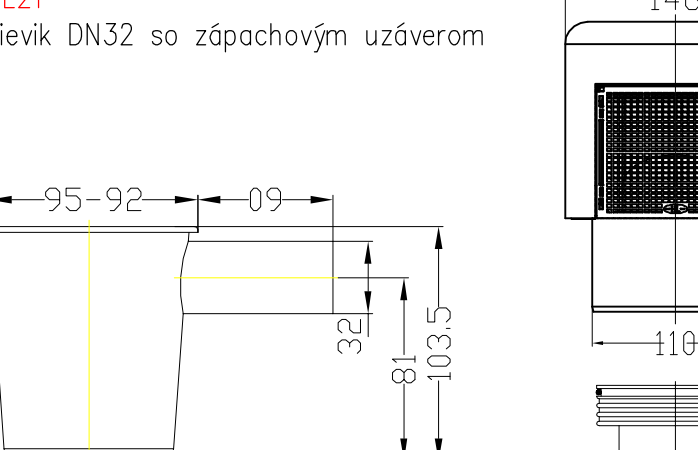

LEGENDA ROZVODOV

- KANALIZAČNÉ SPLAŠKOVÉ ZVODOVÉ POTRUBIE (zaměstnanci) HROLOVÉ Z RÚR A TVAROVÉK S GUMOVÝM TESNENÍM MATERIÁL: PVC-U, S/NB PRE LEŽATÚ KANALIZÁCIU ULOŽENÚ V ZEMI POD ZÁKLADOVOU DOSKOU
- KANALIZAČNÉ SPLAŠKOVÉ ZVODOVÉ/PŘÍPÁJACIE POTRUBIE HROLOVÉ Z RÚR A TVAROVÉK S GUMOVÝM TESNENÍM MATERIÁL: ODPADOVÉ HT Z PP RÓZMEROV Ø40 – Ø110
- KANALIZAČNÉ KONDENZAČNÉ ZVODOVÉ/PŘÍPÁJACIE POTRUBIE HROLOVÉ Z RÚR A TVAROVÉK S GUMOVÝM TESNENÍM MATERIÁL: ODPADOVÉ HT Z PP RÓZMEROV Ø32

POZNÁMKA

KONŠTRUKCE KTORÉ NIE SÚ ZAZNAČENÉ VO VÝKRESOVEJ DOKUMENTÁCII SA BUĎŠE ŠPECIFIKUJÚ POČAS REALIZÁCIE. PRI VÝSTAVBE JE NUTNÉ DODRŽAŤ A POSTUPOVAŤ PODLA TECHNICKÝCH PŘEDPISOV. PRI ZHOTOVOVANÍ POTRUBÍ TREBA DODRŽAŤ ZHODNÚŤ VŠETKY POŽADAVKY JEDNOTLIVÝCH VÝROBCOV DODÁVANÉHO MATERIÁLU. JEDNOTLIVÉ ROZMERY A POZÍCIE KONŠTRUKCIÍ SKUTOČNÉHO STAVU MUŠI PŘED ZAČATÍM REALIZÁCIE VÝBERNÝ ZHOTOVITEĽ STAVBY OVERÍŤ

PŘÍPOJOVACIE POTRUBIE KANALIZÁCIE S MÍN. SPÁDOM 3,0 ‰ OD ZARIAĎOVACIEHO PŘEDMETU

- inštalované potrubia zŕi musia byť do stropnej konštrukcie prične ukotvené tak aby spĺňali akustické požiadavky
- všetky prechody rozvodov v stropných doskách, inštal. šachtách musia byť po realizácii rozvodov vyisované v zmysle protipožiarňých, akustických a tepelotechnických požiadaviek – rieši stavba nie je dodávkou ZTI !
- počas realizácie stavebných prác treba zabezpečiť dodržiavanie ustanovení vyhlášky č.379/90zb.súdp o súb a bezpečnosti práce a technických zariadení. Dodávateľ stavby je povinný dodržiavať ustanovenie STN 73 0421 o príslušných rozmerových odchýlkach realizovaných konštrukcií voči projektovému stavu. Na všetky zmeny a odlišnosti na stavbe voči projektu je potrebné upovedomiť projektanta před ich realizáciou

NA PŘÍPADNÉ VADY PŘEKTUOVEJ DOKUMENTÁCIE ALEBO JEJ ČASTI SÚ DODÁVATEĽ A ZHOTOVITEĽ PŘOVINNÝ UPOZORNIŤ PŘEKTANTA PŘED ZAČATKOM PŘÁČ ZHOTOVITEĽ JE PŘOVINNÝ O ZISTENÝCH CHÝBKACH V DOKUMENTÁCII NEOFKLADNE INFORMOVAŤ ZODPOVEDNÉHO PŘEKTANTA PŘEKTANT NENESIE ŽIADNU ZODPOVEDNOSŤ ZA ZMENY USKUTOČNENÉ BEZ JEHO PŘISOMNÉHO SÓHLASU

Počas realizácie stavebných prác treba zabezpečiť dodržiavanie ustanovení vyhlášky č.379/90zb.súdp o súb a bezpečnosti práce a technických zariadení. Dodávateľ stavby je povinný dodržiavať ustanovenie STN 73 0421 o príslušných rozmerových odchýlkach realizovaných konštrukcií voči projektovému stavu. Na všetky zmeny a odlišnosti na stavbe voči projektu je potrebné upovedomiť projektanta před ich realizáciou

Tento dokument je majetkom projektanta, nesmie byť , publikovaný, reprodukováný, upravený, alebo napodobňovaný bez súhlasu autora.

ZODPOVEDNÝ PŘEKTANT	PŘEKTANT	VÝPRACOVAL	HIP : Aila s.r.o. Ing. arch. Ivor Mečiar, ArtD.
ING. JAROSLAV TONHAUSER Reca 728, 92526 Reča	ING. PETER ČASO Dedina 706/31, 02952 Hruštín	ING. PETER ČASO Dedina 706/31, 02952 Hruštín	
MIESTO STAVBY Dolné Trhovište 224, 920 61 Dolné Trhovište, Slovakia			FORMAT 8 x A4
INVESTOR FOOD FARM s.r.o., Piešťanská 3, 917 03 Trnava			DATUM 03/ 2023
STAVBA Chovná hala pre kury s voľným výbehom			ÚČEL RP
OBSAH VÝKRESU PLOŠNÉ SCHÉMY KANALIZÁCIA			PROFESIA TZB + VH
			MERITKO 1 : 50
			Č. VÝKRESU 05

Projektant nenesie žiadnu zodpovednosť za zmeny uskutočnené bez písomného súhlasu projektanta Tento výkres je originál, jeho kopírovanie je trestné podľa zákona č. 34/2001 Z.z.

PEČATKA :
Ing. Jaroslav Tonhauser
Reca 728, 92526 Reča
Ing. Peter Časo
Dedina 706/31, 02952 Hruštín
ING. JAROSLAV TONHAUSER
Reca 728, 92526 Reča