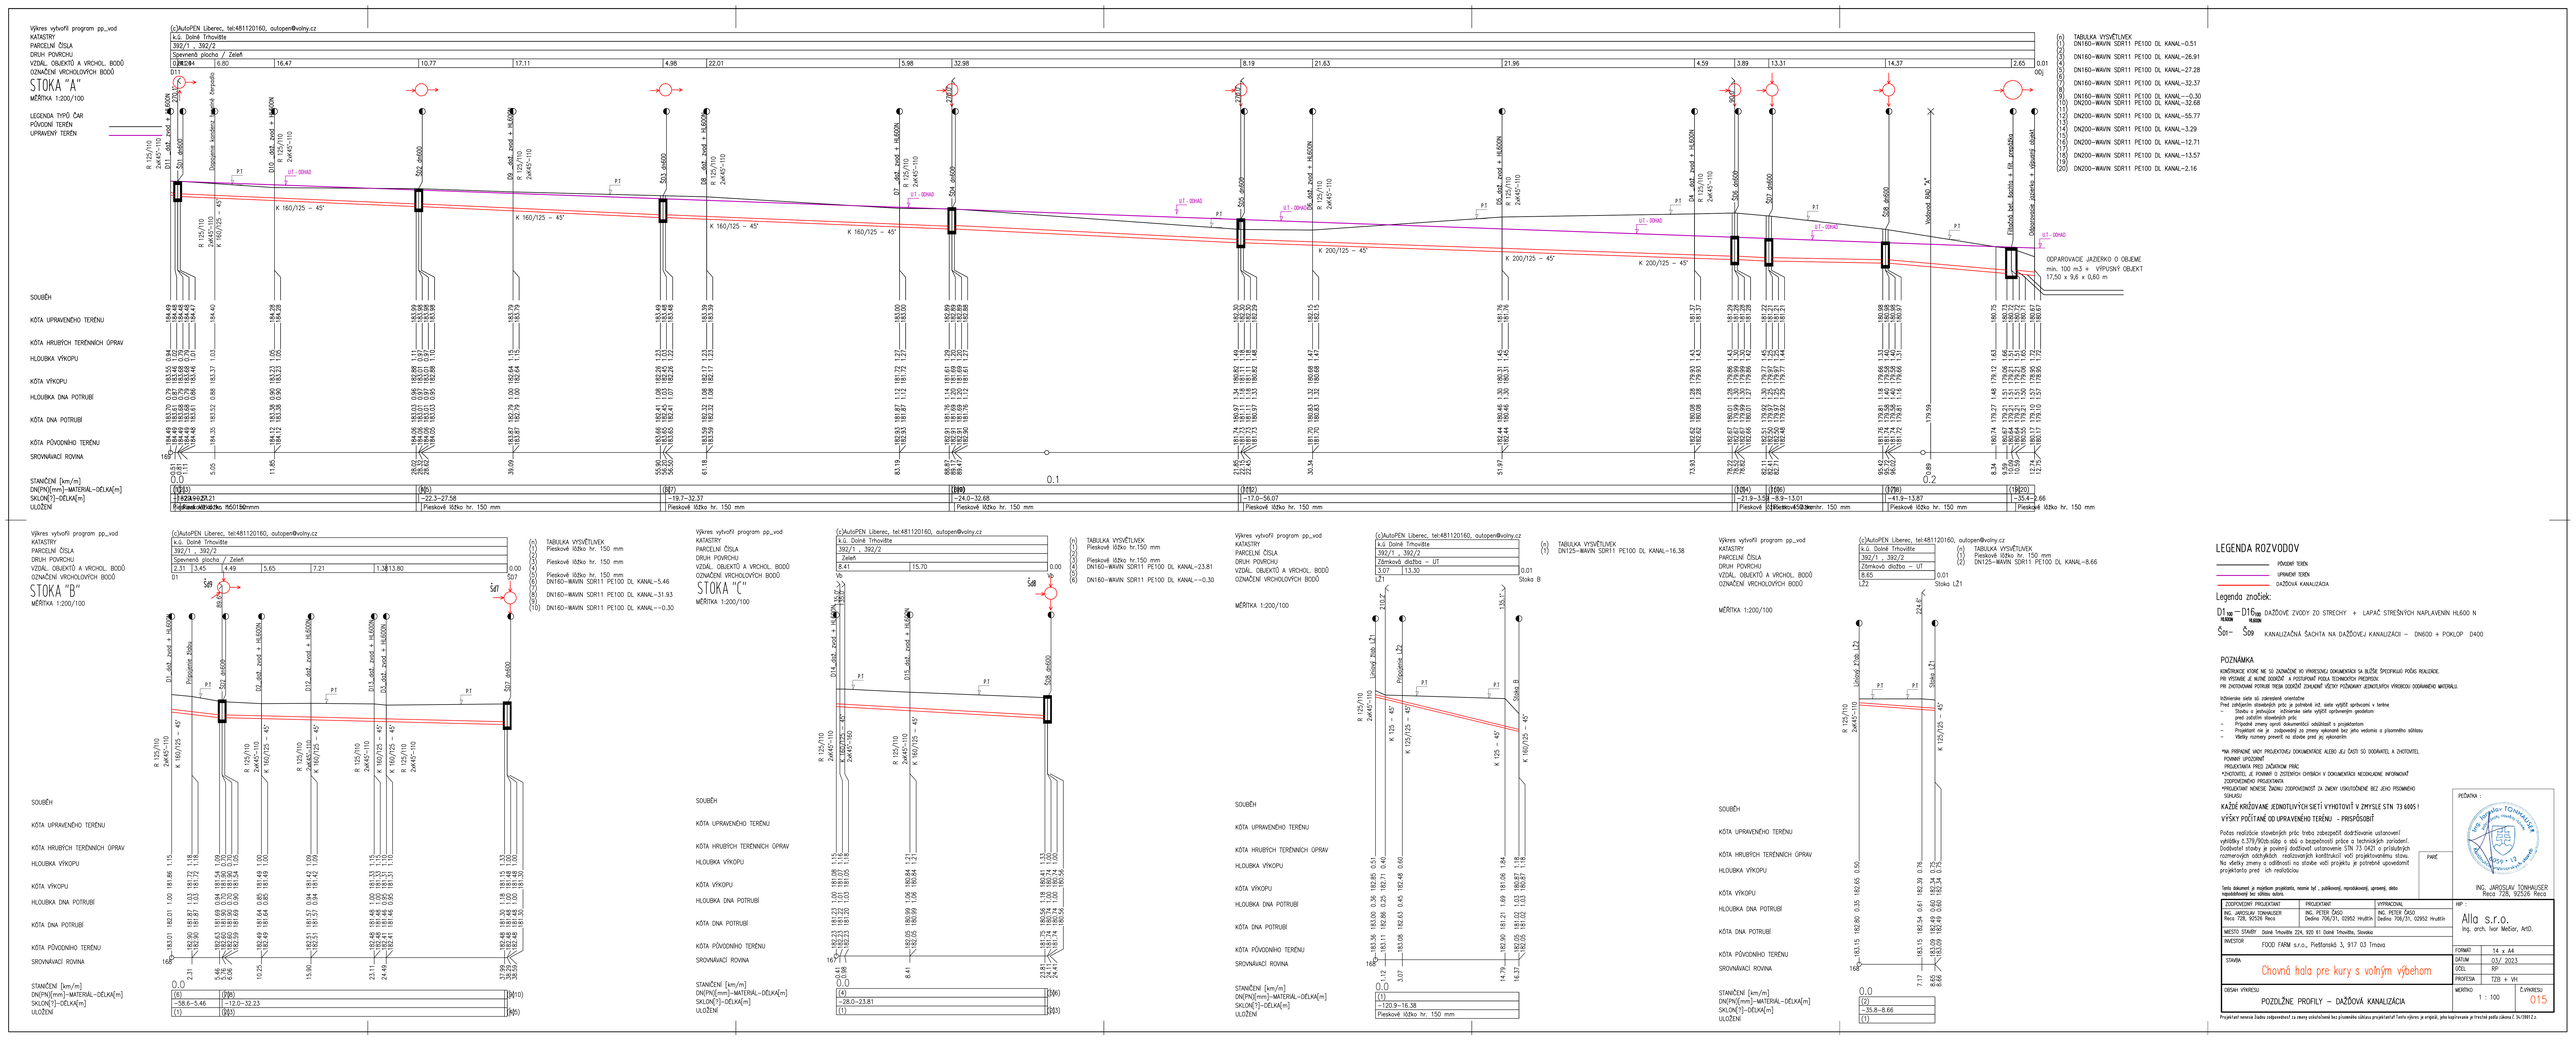
STOKA "A"
STOKA "B"
STOKA "C"
LEGENDA ROZVODOV
Legenda značiek:
POZDĽŽNE PROFILY – DAŽĎOVÁ KANALIZÁCIA
Chovná hala pre kury s voľným výbehom
Alla s.r.o.
ING. JAROSLAV TONHAUSER
Reca 728, 92526 Reca