


RZUT STROPU-REMONT

Skala 1:75

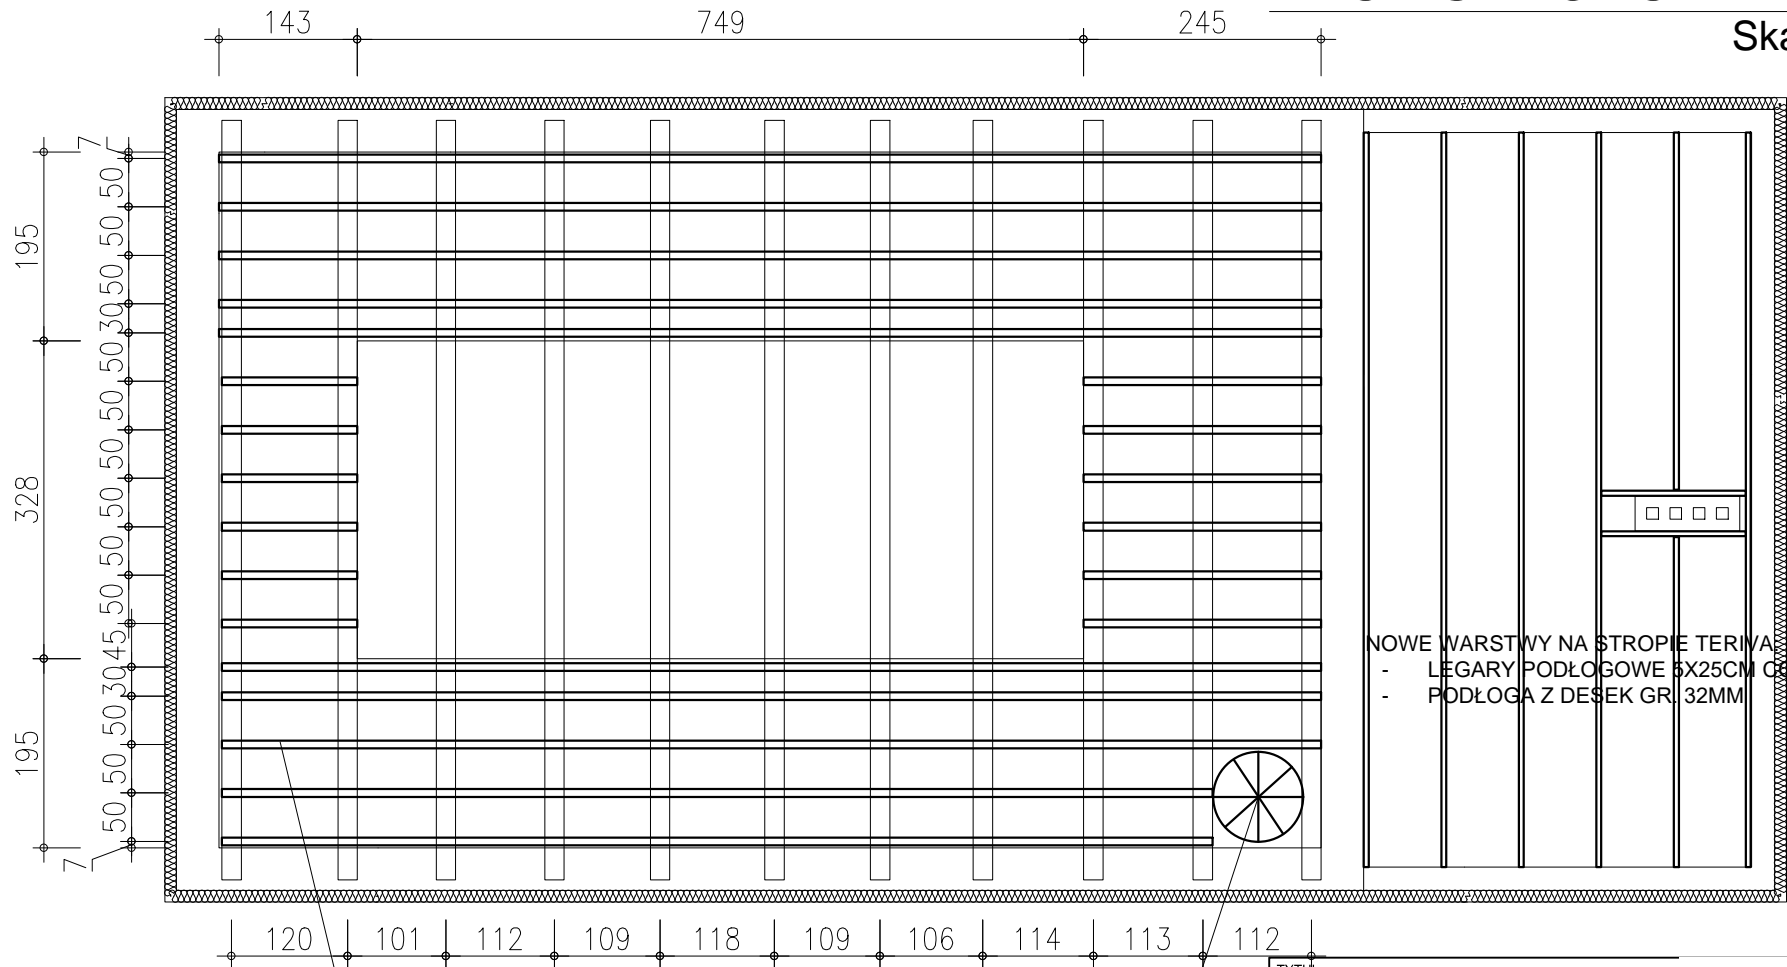

ZAKRES NOWEJ PODŁOGI

SCHODY DREWNIANE NA ANTRESOLE

- NOWE WARSTWY NA STROPIE:
- LEGARY PODŁOGOWE 8X8CM co 50CM
 - PODŁOGA Z DESEK GR. 32MM

ROBOTY DODATKOWE: ZAKUP I MONTAŻ
SCHODÓW DREWNIANYCH

- NOWE WARSTWY NA STROPIE TERIVA:
- LEGARY PODŁOGOWE 5X25CM co 80CM
 - PODŁOGA Z DESEK GR. 32MM

TYTUŁ: REMONT BUDYNKU ADMINISTRACYJNO-GOSPODARCZEGO				
ADRES: UL. DWORCOWA 10, 88-140 GNIEWKOWO				
TYTUŁ RYSUNKU: RZUT STROPU-REMONT				
FAZA:	PROJEKT BUDOWLANY		DATA: 09.2023	
PROJEKTANT:	mgr inż. Małgorzata Miszczuk upr. w spec. konstrukcyjno–budowlanej do projektowania bez ograniczeń KUP/0122/PBKb/18		SKALA: 1:75	NR RYSUNKU: 2/A