
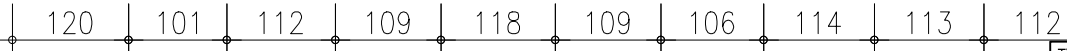


RZUT KONSTRUKCJI STROPU-INWENTARYZACJA

Skala 1:75

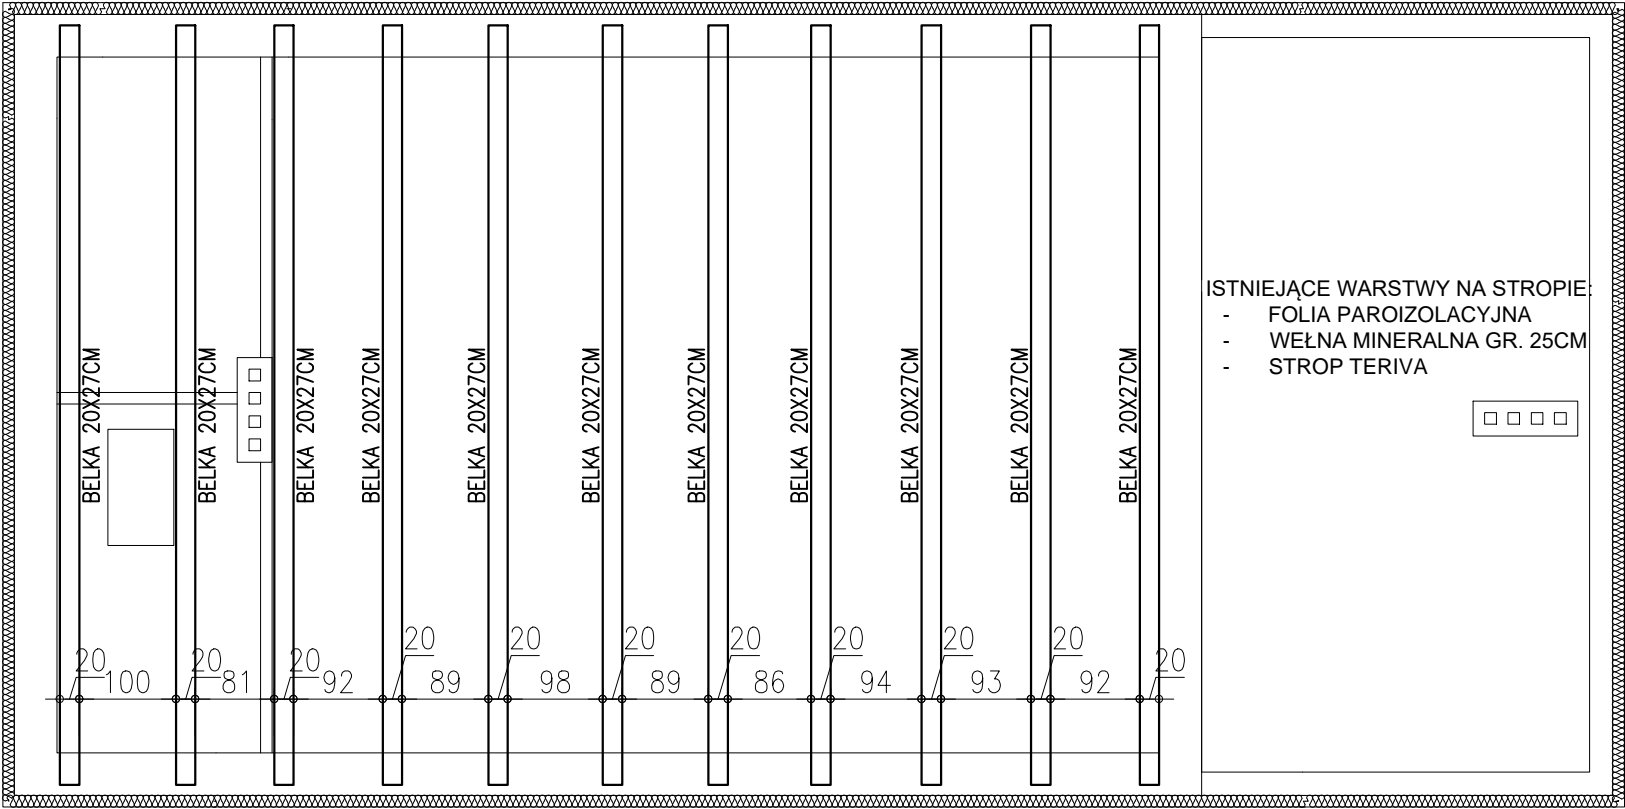

- ISTNIEJĄCE WARSTWY NA STROPIE:
- PŁYTA G-K NA RUSZCIE STALOWYM
 - FOLIA PAROIZOLACYJNA
 - WEŁNA MINERALNA GR. 25CM
 - KRAWĘDZIAKI PODPODŁOGOWE 5X25CM
 - PODŁOGA Z DESEK GR. 32MM

TYTUŁ:
REMONT BUDYNKU
ADMINISTRACYJNO-GOSPODARCZEGO



ADRES:
UL. DWORCOWA 10, 88-140 GNIEWKOWO

TYTUŁ RYSUNKU:
RZUT KONSTRUKCJI STROPU-INWENTARYZACJA

| | | | |
|-------------|--|--------|-------------|
| FAZA: | PROJEKT BUDOWLANY | DATA: | 09.2023 |
| PROJEKTANT: | mgr inż. Małgorzata Miszczuk upr. w spec konstrukcyjno-budowlanej do projektowania bez ograniczeń KUP/0122/PBKb/18 | SKALA: | NR RYSUNKU: |
| | | 1:75 | 2/1 |