


# RZUT STRYCHU-REMONT

Skala 1:75

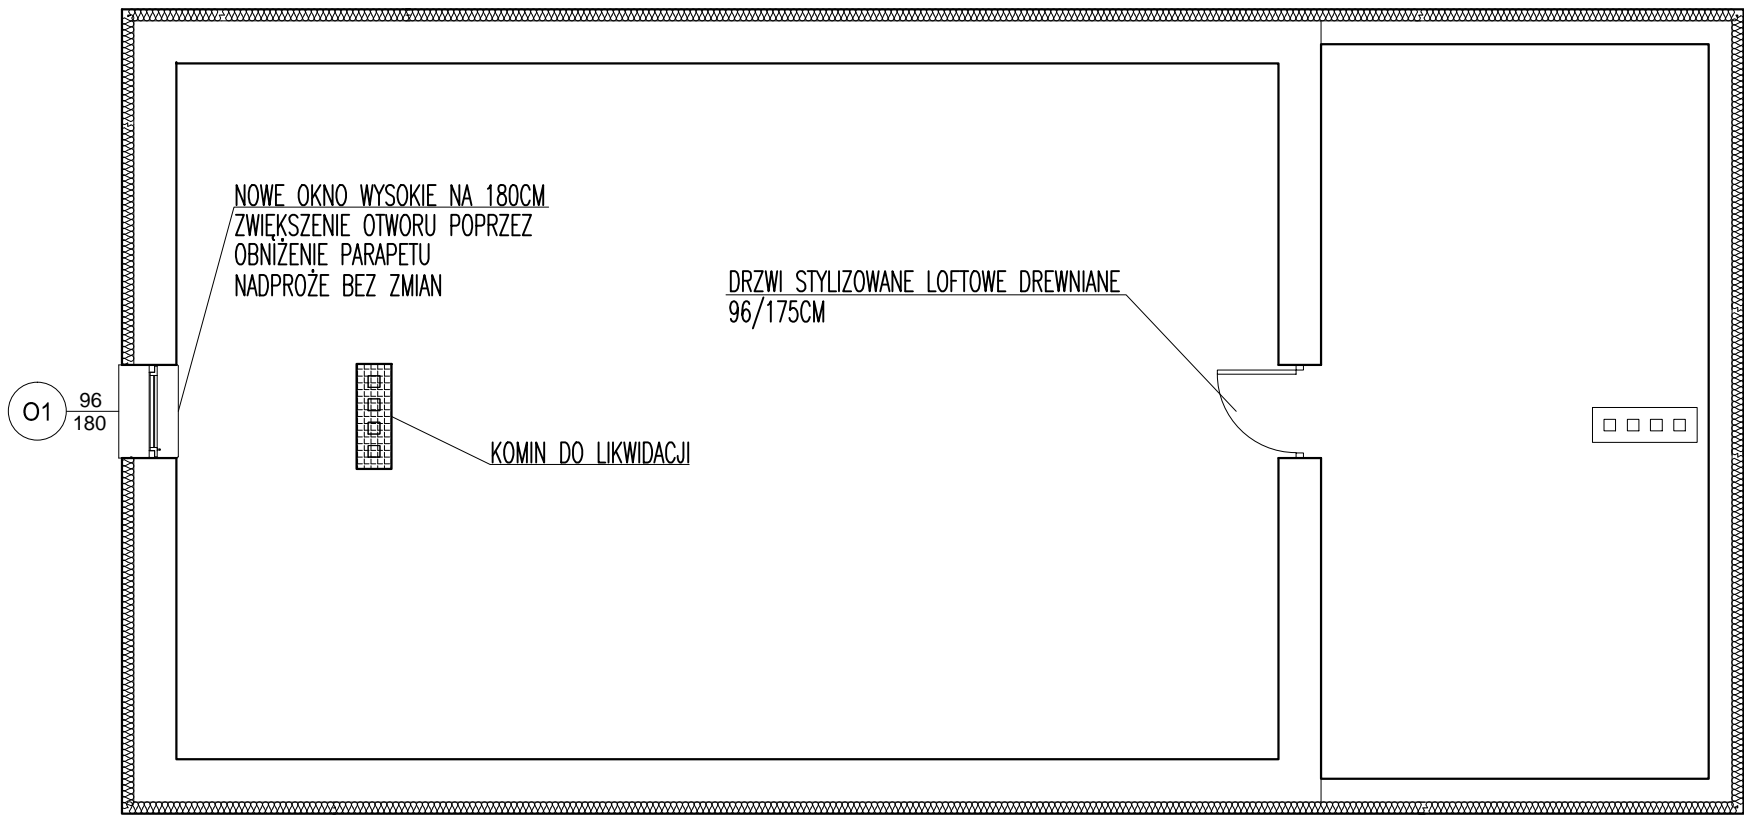

TYTUŁ:		REMONT BUDYNKU ADMINISTRACYJNO-GOSPODARCZEGO		
ADRES:		UL. DWORCOWA 10, 88-140 GNIEWKOWO		
TYTUŁ RYSUNKU:		RZUT STRYCHU-INWENTARYZACJA		
FAZA:	PROJEKT BUDOWLANY			DATA: 09.2023
PROJEKTANT:	mgr inż. Małgorzata Miszczuk upr. w spec. konstrukcyjno-budowlanej do projektowania bez ograniczeń KUP/0122/PBKb/18			SKALA:  1:75  NR RYSUNKU:  3/A