


RZUT STRYCHU-INWENTARYZACJA

Skala 1:75

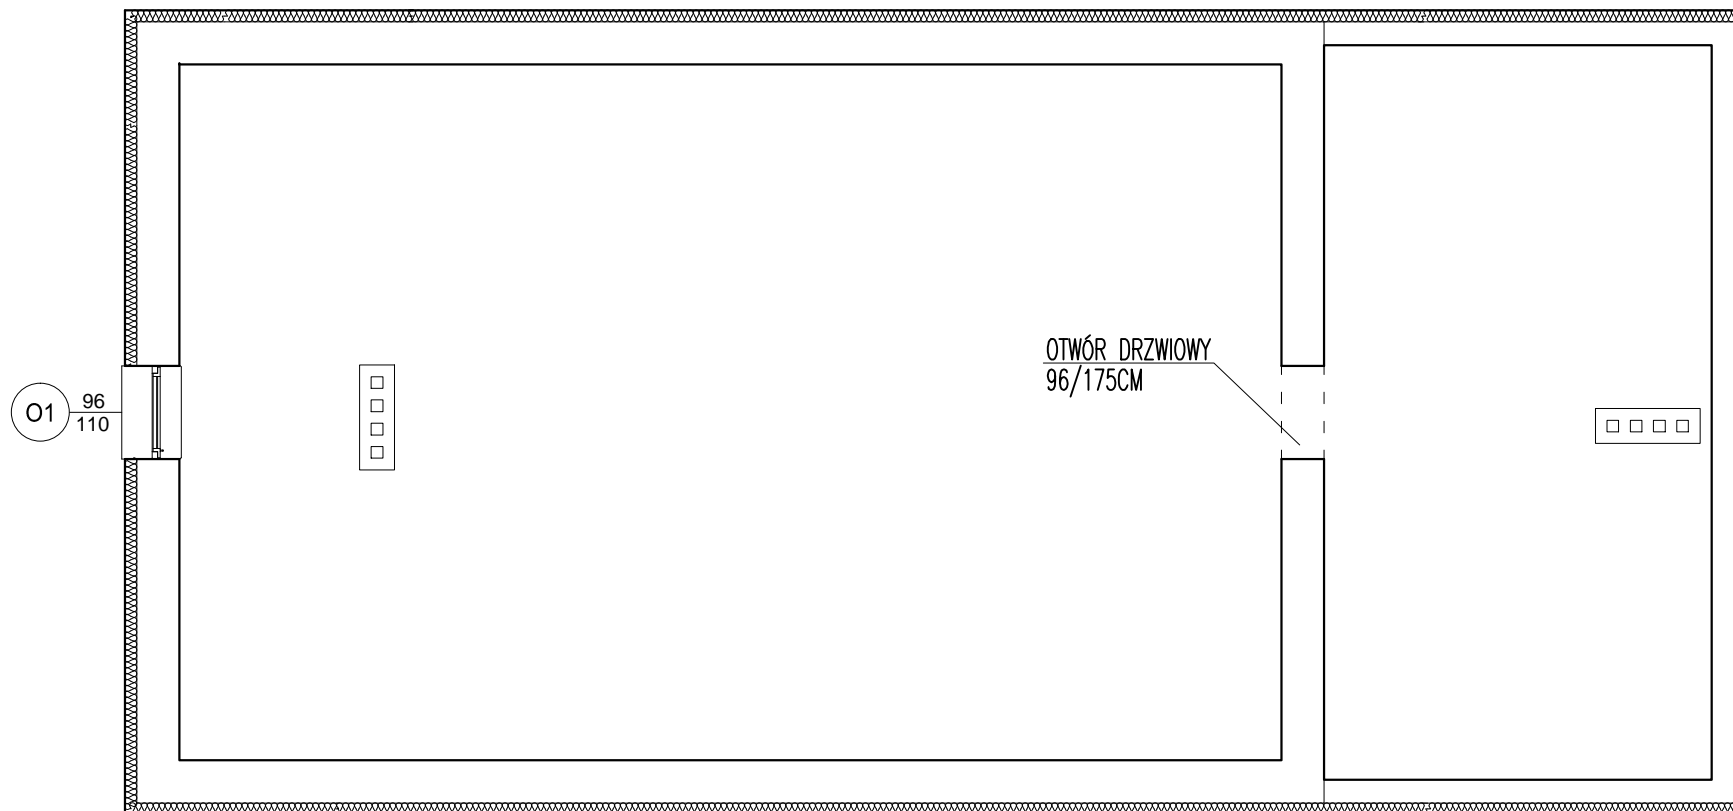

TYTUŁ:		REMONT BUDYNKU ADMINISTRACYJNO-GOSPODARCZEGO			
ADRES:		UL. DWORCOWA 10, 88-140 GNIEWKOWO			
TYTUŁ RYSUNKU:		RZUT STRYCHU-INWENTARYZACJA			
FAZA:	PROJEKT BUDOWLANY			DATA: 09.2023	
PROJEKTANT:	mgr inż. Małgorzata Miszczuk upr. w spec. konstrukcyjno-budowlanej do projektowania bez ograniczeń KUP/0122/PBKb/18			SKALA:	NR RYSUNKU:
				1:75	3/1