



RZUT KONSTRUKCJI DACHU-INWENTARYZACJA

Skala 1:50

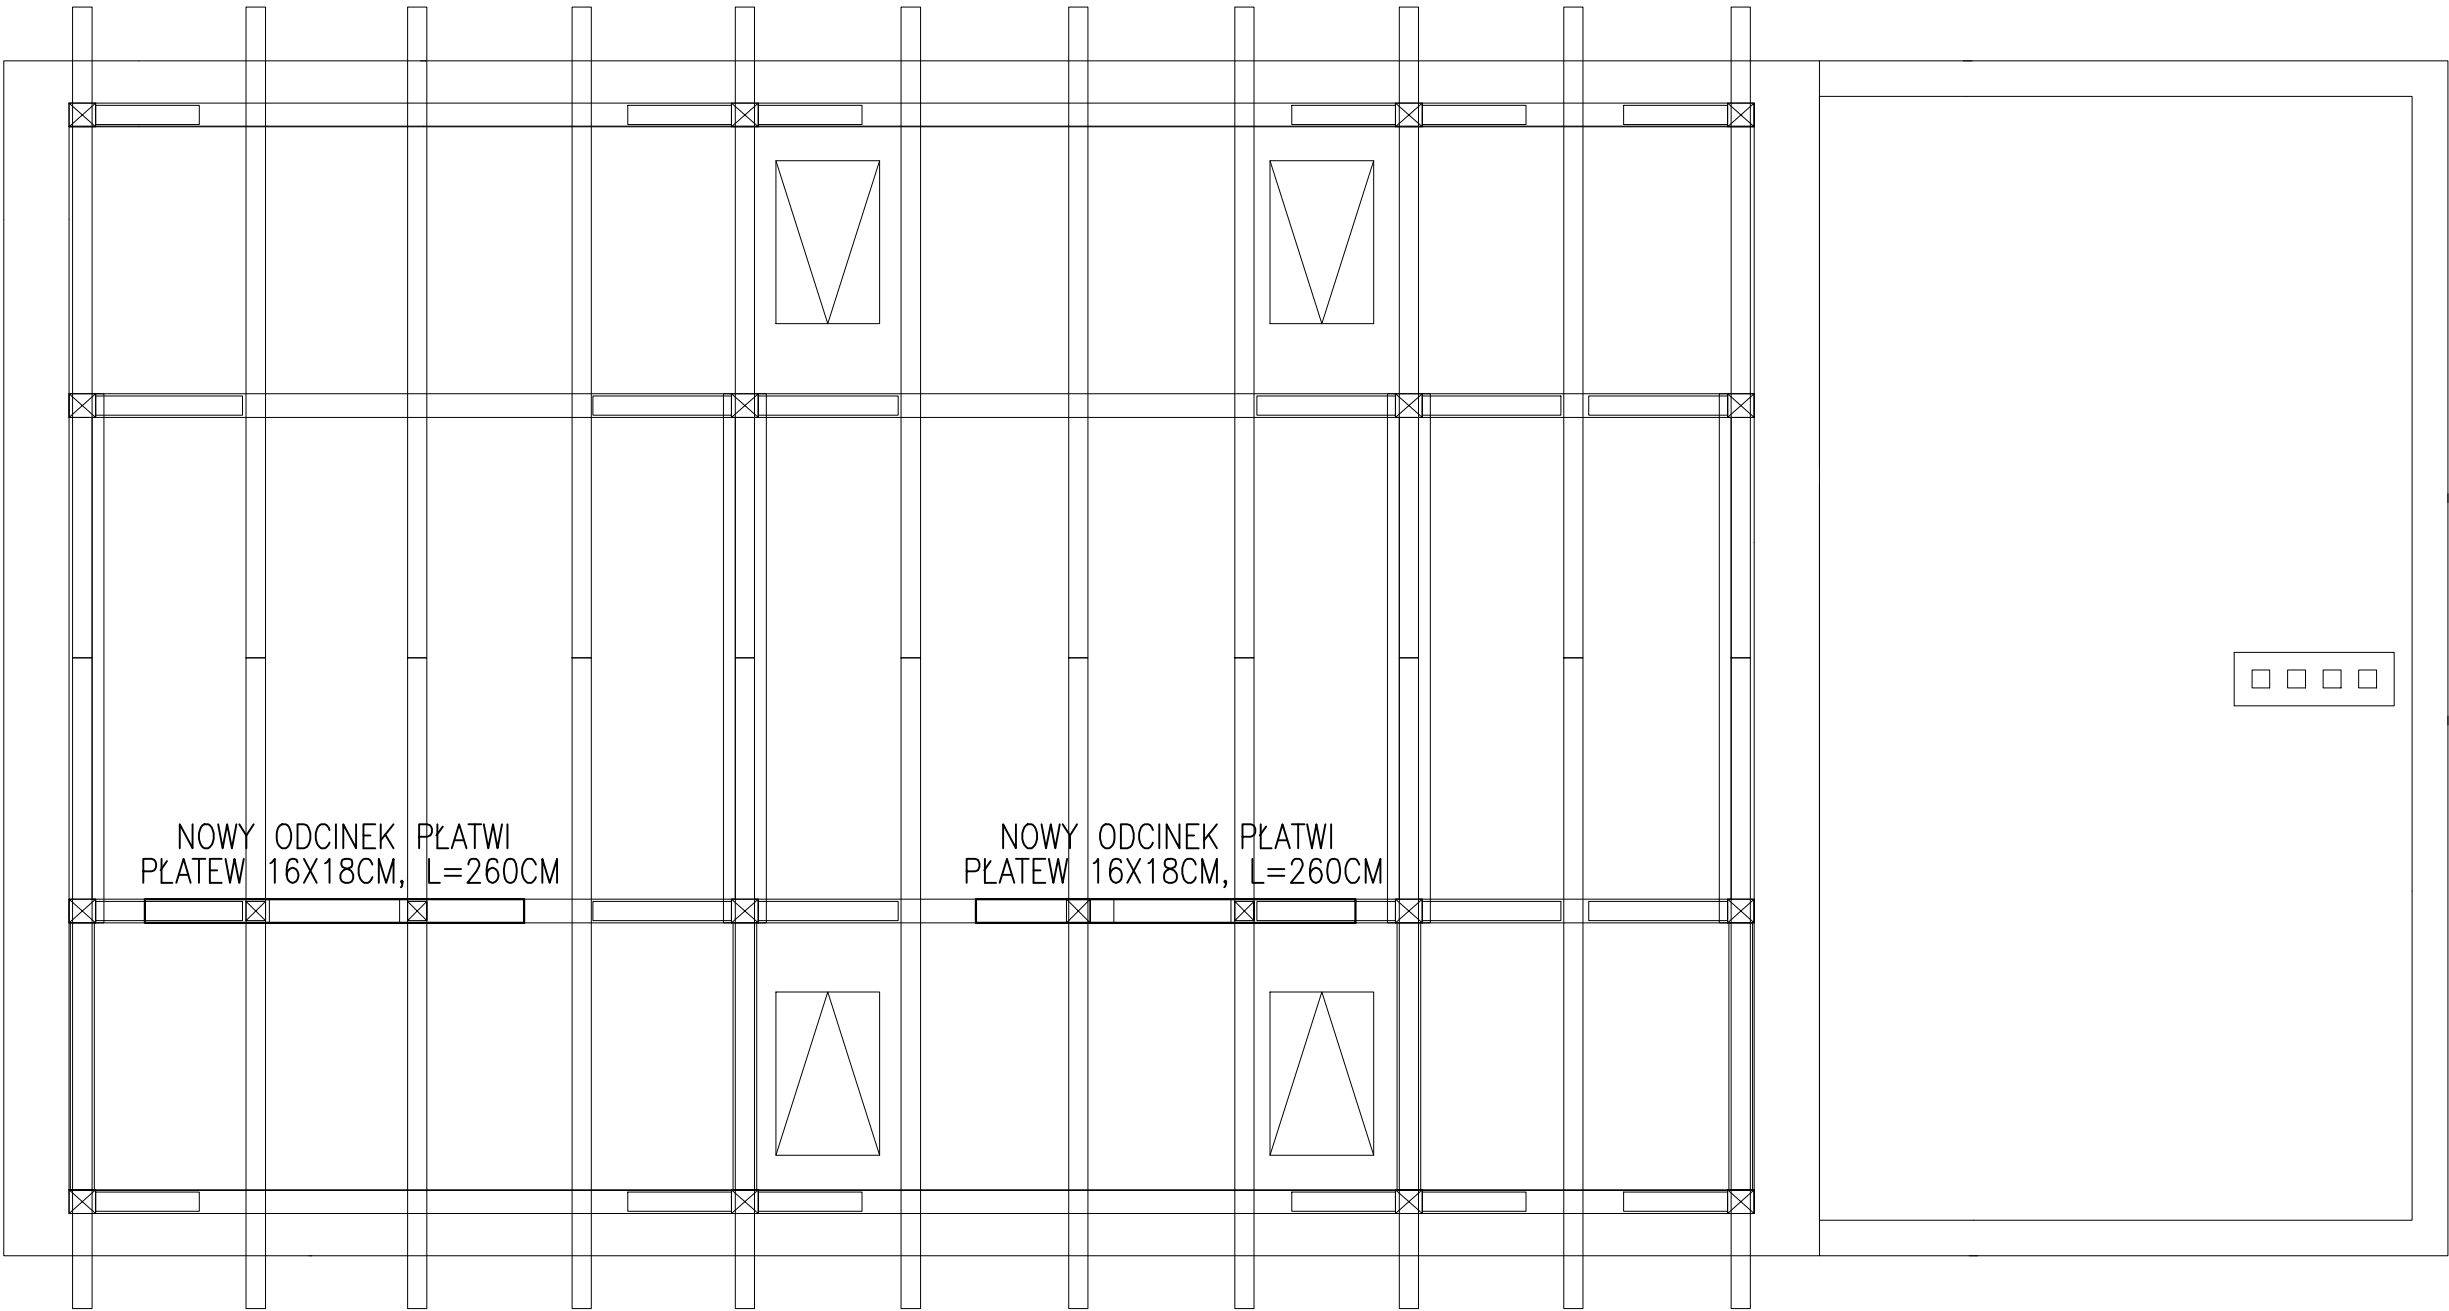

PŁATEW - PŁATEW
SKALA 1:25

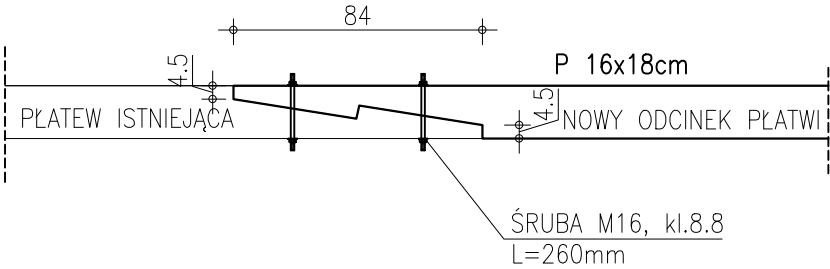

TYTUŁ: REMONT BUDYNKU ADMINISTRACYJNO-GOSPODARCZEGO					
ADRES: UL. DWORCOWA 10, 88-140 GNIEWKOWO					
TYTUŁ RYSUNKU: RZUT KONSTRUKCJI DACHU-REMONT					
FAZA: PROJEKT BUDOWLANY		DATA: 09.2023			
PROJEKTANT:	mgr inż. Małgorzata Miszczuk upr. w spec. konstrukcyjno-budowlanej do projektowania bez ograniczeń KUP/0122/PBkb/18		SKALA: 1:50	NR RYSUNKU: 4/A	