A	B	C	D	E	F	G	H	I	J	K

Układ sieci	Sieć TN
Napięcie znamionowe	400V
Moc zainstalowana	12,5kW
IK1 Maks.	
IK3 Maks.	

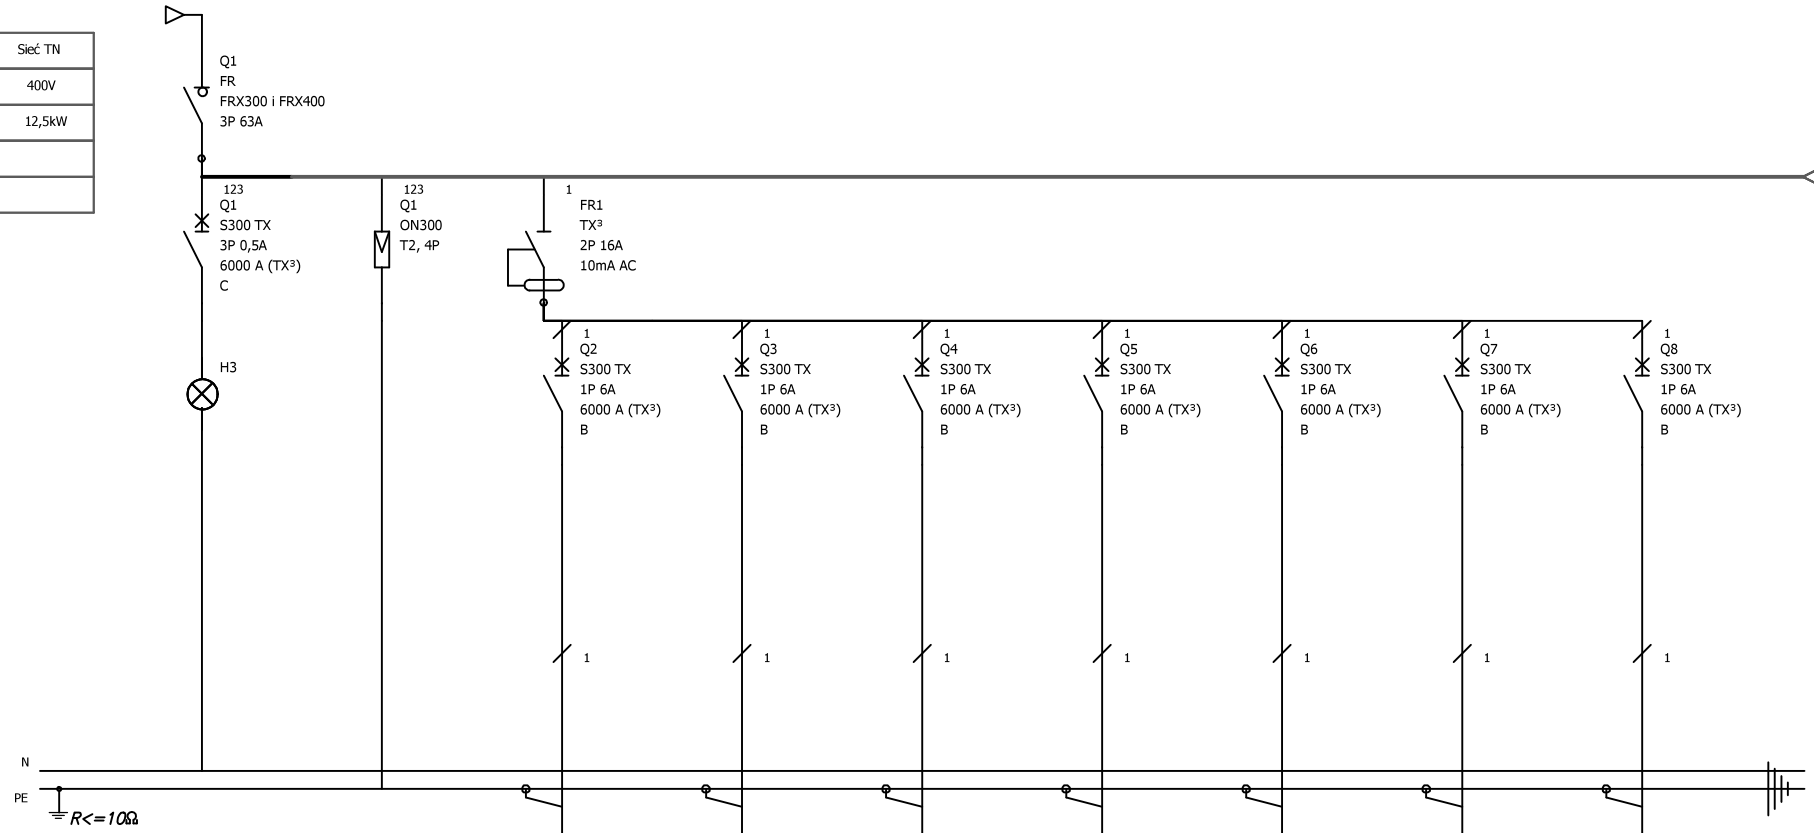

Oznaczenie urządzenia	Q1	P1	Q2	Q3	Q4	Q5	Q6	Q7	Q8
Oznaczenie zacisku									
Opis	Zasilanie z rozdzielnycy głównej, zabezpieczenie C25A	Ogranicznik przepięciowe	Oświetlenie pom. 0.1 - 0.4	Oświetlenie pom. 0.5	Oświetlenie pom. 0.5	Oświetlenie pom. 0.5	Oświetlenie pom. 1.1, 1.2	Oswietlenie zewnętrzne	REZERWA
Moc	12,5kW		0,5kW	0,5kW	0,5kW	0,5kW	0,5kW	0,5kW	0,5kW
Długość kabla									
Przekrój przewodu									
Typ kabla	YDY5*6	Lgy1*10	YDY3*1,5	YDY3*1,5	YDY3*1,5	YDY3*1,5	YDY3*1,5	YDY3*1,5	
Typ izolacji kabla									

Lasy Państwowe Gniewkowo

Rozdzielnica - TE2

Nr. projektu:		C		F	
		B		E	
Nr. rysunku:		A		D	
Data:	10.11.2023	Autor:	Maciej Graczyk	Nr. akrusza:	E-3