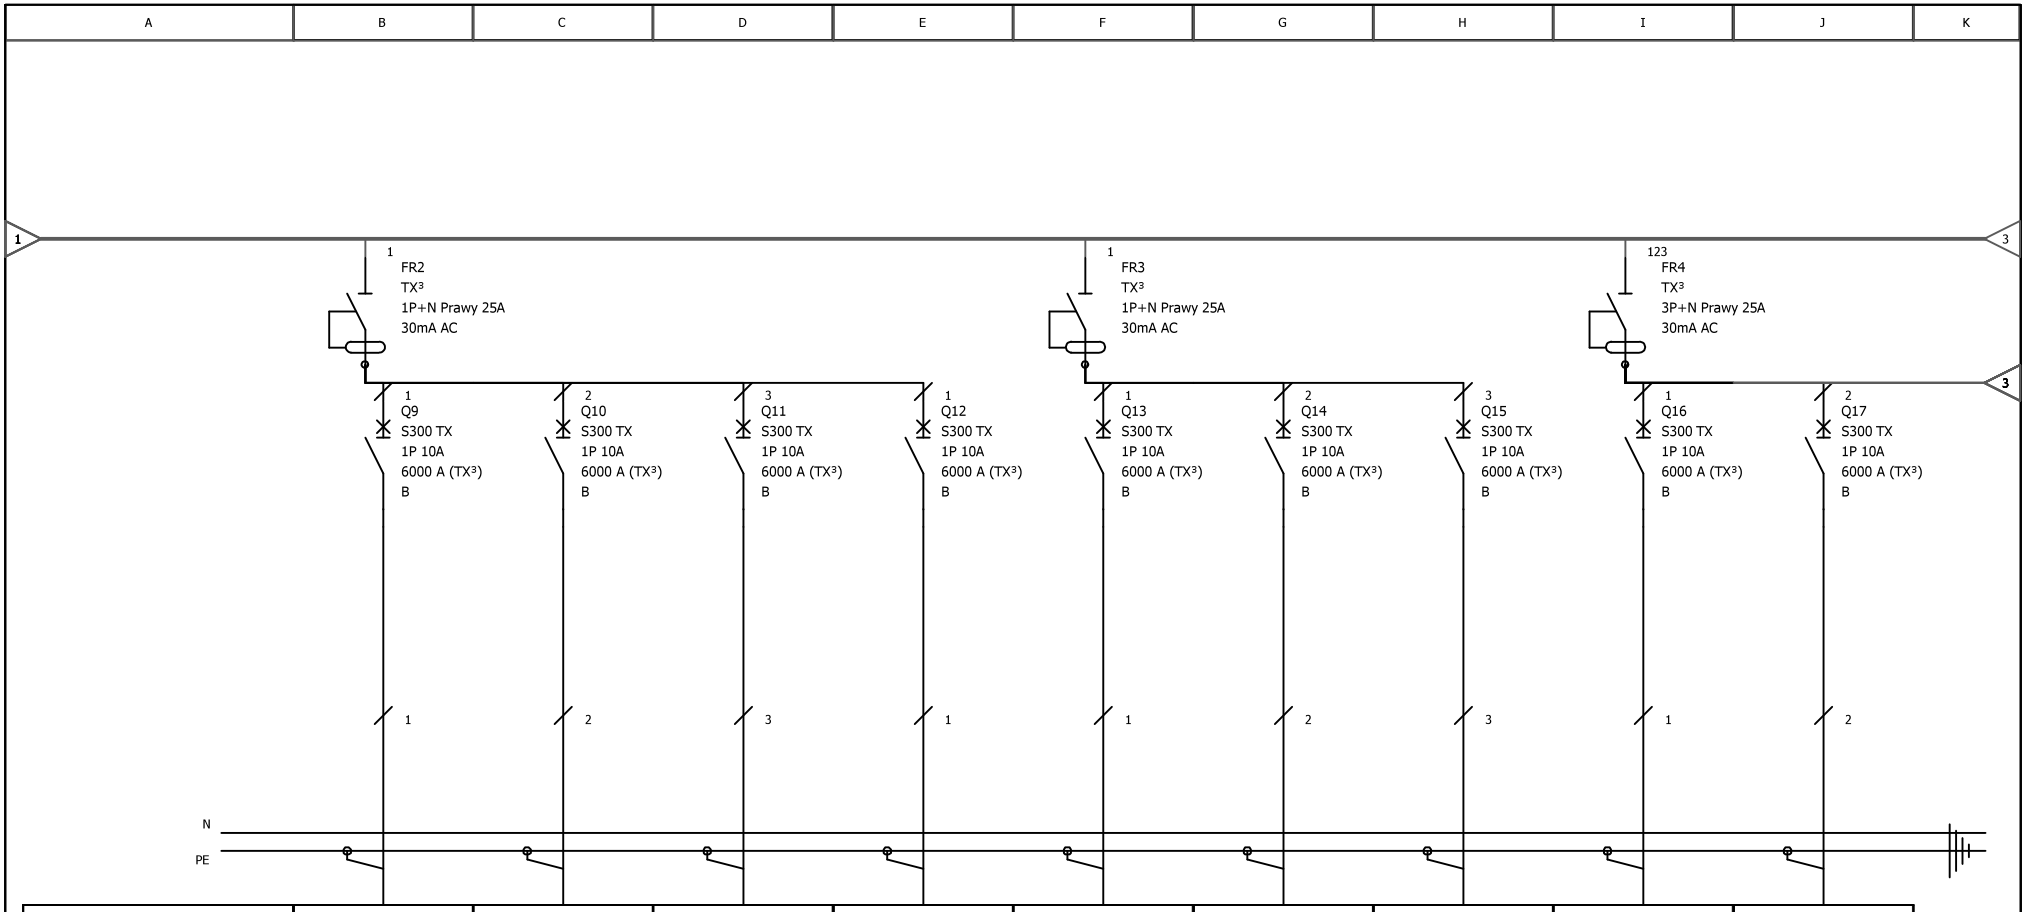

Oznaczenie urządzenia	Q9	Q10	Q11	Q12	Q13	Q14	Q15	Q16	Q17
Oznaczenie zacisku									
Opis	Gniazda DATA Floorbox 1	Gniazda DATA Floorbox 2	Gniazda DATA pom. 1.2	Zasilanie GPD	Gniazda 16A/230V Floorbox 1	Gniazda 16A/230V Floorbox 2	Gniazda 16A/230V pom. 1.2	Gniazdo 16A/230V podgrzewacz wody pom. 0.2	Gniazdo 16A/230V podgrzewacz wody pom. 0.3
Moc	0,5kW	0,5kW	0,5kW	0,5kW	1,5kW	1,5kW	1,5kW	2,5kW	2,5kW
Długość kabla									
Przekrój przewodu									
Typ kabla	YDY3*2,5	YDY3*2,5	YDY3*2,5	YDY3*2,5	YDY3*2,5	YDY3*2,5	YDY3*2,5	YDY3*2,5	YDY3*2,5
Typ izolacji kabla									

Lasy Państwowe Gniewkowo

Rozdzielnica - TE2

Nr. projektu:		C		F	
		B		E	
Nr. rysunku:		A		D	
Data:	10.11.2023	Autor:	Maciej Graczyk	Nr. akrusza:	E-4