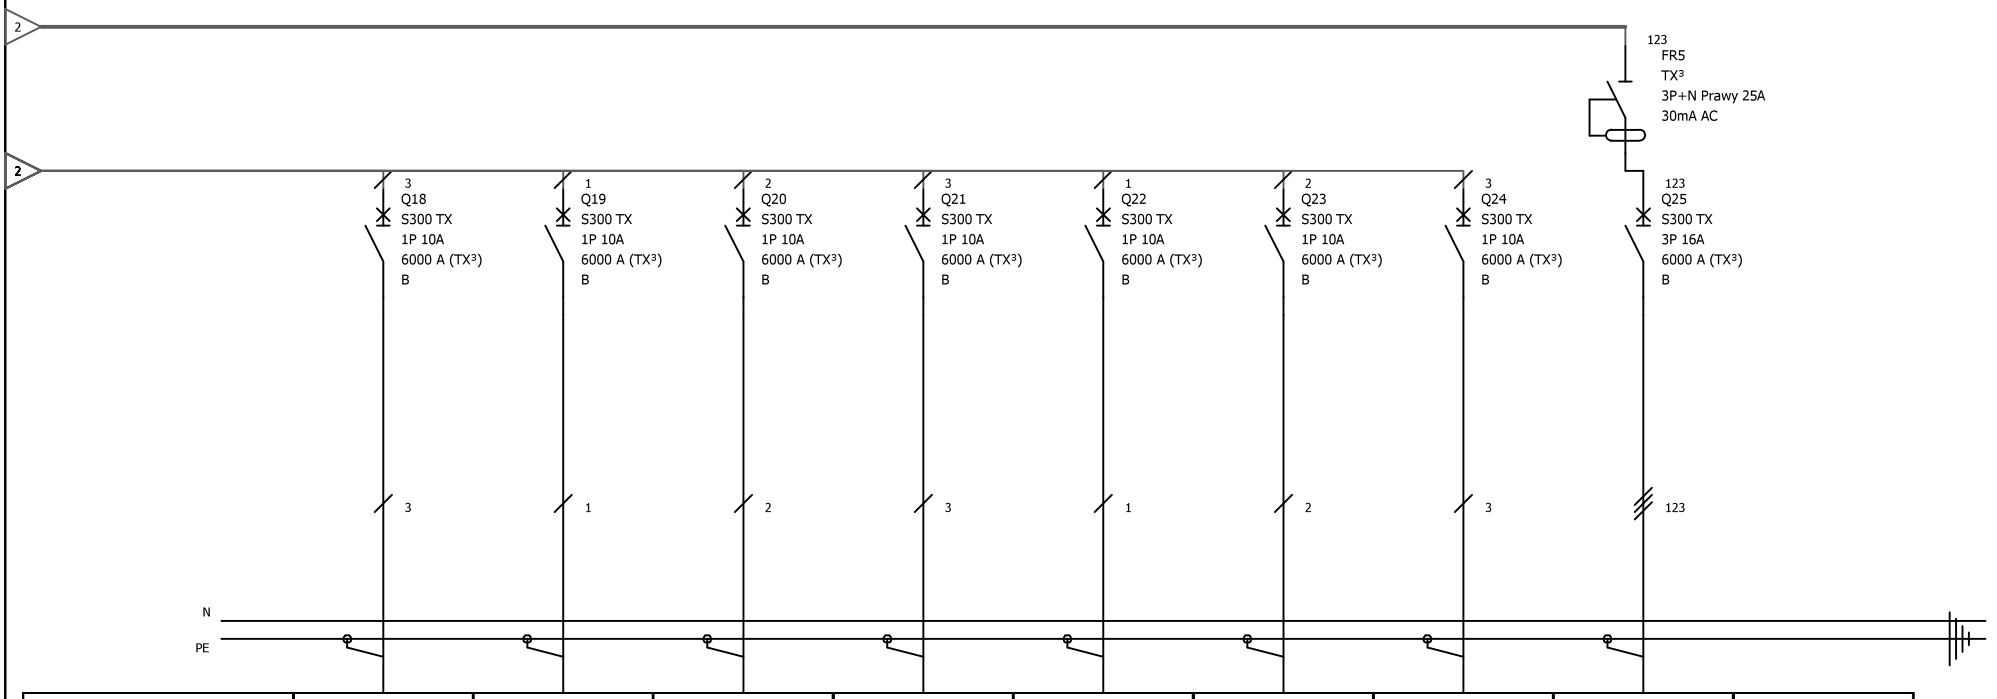

Oznaczenie urządzenia	Q18	Q19	Q20	Q21	Q22	Q23	Q24	Q25	
Oznaczenie zacisku									
Opis	Gniazdo 16A/230V podgrzewacz wody pom. 0.4	Gniazda 16A/230V pom. 0.1, 0.5	Gniazda 16A/230V pom. 0.4	Gniazda 16A/230V pom. 0.4	Gniazda 16A/230V pom. 0.4	Gniazda 16A/230V pom. 1.1, 1.2	REZERWA	Gniazda 16A/400V pom. 0.4	
Moc	2,5kW	1,5kW	1,5kW	1,5kW	1,5kW	1,5kW	1,5kW	3,5kW	
Długość kabla									
Przekrój przewodu									
Typ kabla	YDY3*2,5	YDY3*2,5	YDY3*2,5	YDY3*2,5	YDY3*2,5	YDY3*2,5		YDY5*2,5	
Typ izolacji kabla									

Lasy Państwowe Gniewkowo

Rozdzielnica - TE2

Nr. projektu:		C		F	
		B		E	
Nr. rysunku:		A		D	
Data:	10.11.2023	Autor:	Maciej Graczyk	Nr. akrusza:	E-5