


rez A-A

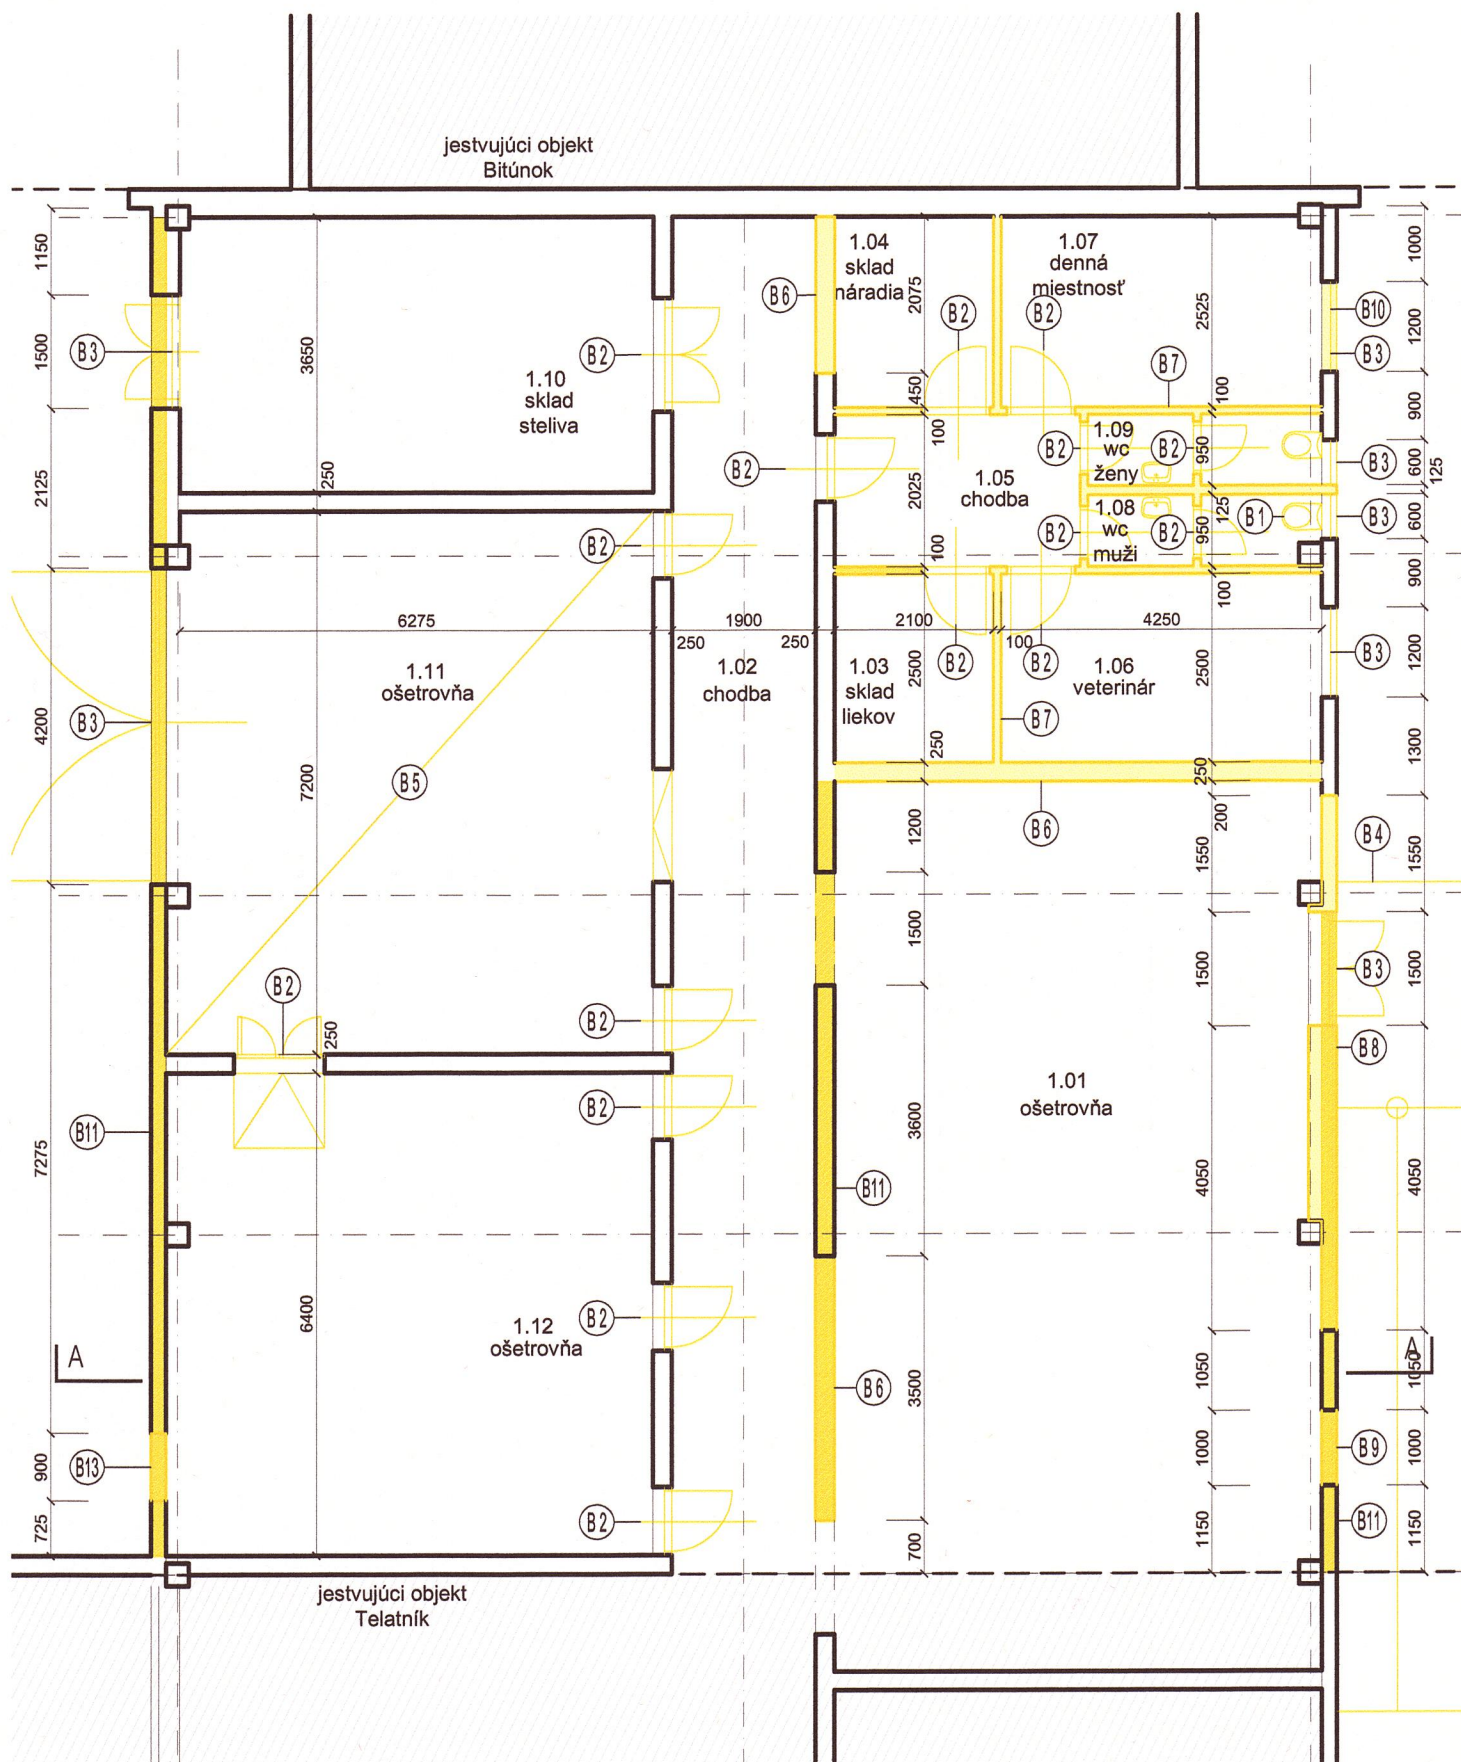

LEGENDA PRÁC

LEGENDA BÚRACÍCH PRÁC

- B 01 ODSTRÁNENIE VŠETKÝCH VSTAVANÝCH ZARIADENÍ A SANITY
- B 02 ODSTRÁNENIE JESTVUJÚCICH DVERNÝCH VÝPLNÍ A ZÁRUBNÍ
- B 03 ODSTRÁNENIE PÔVODNÝCH OKIEN A DVERÍ VRÁTANE PARAPETOV
- B 04 ODSTRÁNENIE ŽELEZOBETÓNOVEJ NAKLADACEJ RAMPY
- B 05 ODSTRÁNENIE BETÓNOVEJ MAZANINY HR. 200MM
- B 06 ODSTRÁNENIE NENOSNÉHO MURIVA HR. 250MM, V CELEJ JEHO VÝŠKE
- B 07 ODSTRÁNENIE NENOSNÉHO MURIVA HR. 100MM, V CELEJ JEHO VÝŠKE
- B 08 ODSTRÁNENIE FASÁDNEHO VÝPLŇOVÉHO MURIVA PO STUŽUJÚCI ŽELEZOBETÓNOVÝ PREKLAD
- B 09 VYBÚRANIE OKENNÉHO OTVORU
- B 10 VYBÚRANIE PARAPETU OKENNÉHO OTVORU
- B 11 VYBÚRANIE SKLOBETÓNOVÝCH NADSVETLÍKOV
- B 12 ODSTRÁNENIE STREŠNEJ KRYTINY, VRÁTANE KLAMPIARSKYCH VÝROBKOV, STREŠNÝCH ŽLABOV A ZVODOV
- B 13 ODSTRÁNENIE PARAPETNÉHO MURIVA, Š. 900 MM

LEGENDA MATERIÁLOV

- PÔVODNÉ NOSNÉ A NENOSNÉ MURIVO
- VYBÚRANÉ KONŠTRUKCIE
- DEMONTOVANÉ ZARIADENIE A VÝPLNE OTVOROV
- VYBÚRANÉ SKLOBETÓNOVÉ NADSVETLÍKY

SPOLOČNÝ OBECNÝ ÚRAD
Úsek územného rozhodovania
a stavebného poriadku.
Obecný úrad Východná
OBERNÝ DOKUMENTÁCII
s podmienkami uvedenými
v rozhodnutí č. 14-12-2017
zo dňa: 14-12-2017
Vo Východnej dňa: 14-12-2017

			5
±0,000 = 788 m.n.m.	PODPIS:	PEČIATKA:	PARÉ:

AUTOR PROJEKTU: ING. ARCH. ONDREJ KUREK, ING. ARCH. TOMÁŠ KRIŠTEK

STAVBA: SKLADY - SHOWROOM, REKONŠTRUKCIA
MIESTO STAVBY: PARCELA 2467/6 HOSPODÁRSKY DVOR VAŽEC
STAVEBNÍK: POĽNOHOSPODÁRSKE DRUŽSTVO VAŽEC
STUPEŇ: PROJEKT STAVBY

ZODPOVEDNÝ PROJEKTANT	ING. MATEJ KUREK	DÁTUM:	07 / 2017
VYPRACOVAL:	ING. ARCH. ONDREJ KUREK, ING. ARCH. TOMÁŠ KRIŠTEK	MIERKA:	1:100
Č. A NÁZOV OBJEKTU:	SO 01 SKLADY - SHOWROOM, REKONŠTRUKCIA	FORMÁT:	420x420
Č. A NÁZOV ČASTI PROJEKTU:	PS - DSO.01.1 - ARCHITEKTONICKO STAVEBNÉ RIEŠENIE	SKRATKA STUPŇA / Č. ČASTI / Č. VÝKRESU:	
NÁZOV VÝKRESU:	1.NP, REZ A-A, BÚRACIE PRÁCE	PS-DSO.1.1-05	