



**Vyjadrenie k žiadosti o technickú zmenu na existujúcom odbernom plynovom zariadení**  
kategória - MIMO DOMÁCNOSŤ – odber plynu do 60 tis. m<sup>3</sup>/rok - (Nebytový objekt - Právnická osoba)

**SKSPDIS000310307471**

**9001151218**

Miesto dodávky (POD)

Evidenčné číslo

**Žiadateľ o zmenu:**

Obchodné meno:

Sídlo:

IČO:

IČ DPH:

DIČ:

**Ministerstvo vnútra Slovenskej republiky**

Pribinova 10490/2, 81272 Bratislava - Staré

Mesto

00151866

SK2020571520

2020571520

**Prevádzkovateľ distribučnej siete:**

**SPP - distribúcia, a.s.**

Mlynské nivy 44/b

825 11 Bratislava

IČO: 35910739, Zápis v Obchodnom registri:

Okresný súd Bratislava 1, oddiel: SA, vložka č. 3481/B

**Odborné miesto:**

**Železničiarska, 1516**

Ulica

**6921/10**

Parcelné číslo

**Nitra**

Obec / Mesto

**Nitra**

Katastrálne územie

**Zmeny na odbernom plynovom zariadení (OPZ) je možné vykonať za nasledovných technických podmienok:**

Typ zmeny: skrátenie PP

**1. Špecifikácia existujúceho pripojenia:**

**1.1 Pripojovací plynovod (PP) - prípoika:**

- stav: existujúci
- parametre PP: STL DN32 OC (ID:504922), PN max.100 kPa (min. 50 kPa)
- ukončenie PP: na pozemku p.č.6921/4
- hlavný uzáver plynu (HUP): existujúci, na konci PP

**1.2 Meracia regulačná zostava (MaRZ):**

- stav: existujúca
- umiestnenie MaRZ: za HUP
- umiestnenie RTP: za HUP a pred MZ (v smere prúdenia plynu)

**1.3 Meracie zariadenie (MZ):**

- stav: existujúce
- typ MZ: MKM G6 rozstup hrdiel 250 ± 0,5
- umiestnenie MZ: v MaRZ za RTP (v smere prúdenia plynu)

**1.4 Odborné plynové zariadenie (OPZ):**

- stav: existujúce
- umiestnenie OPZ: za HUP

**2. Špecifikácia požadovaných zmien na PZ:**

**2.1 Pripojovací plynovod (PP) - prípoika:**

- stav: existujúci, potrebné skrátiť
- investor: žiadateľ o zmenu (Ministerstvo vnútra SR)
- miesto pripojenia do DS: nemení sa
- skrátenie PP: upraviť nasledovne:
  - skrátiť na hranicu pozemku p.č.6921/4
  - HUP po skrátení PP bude vo vzdialenosti cca 11m od pripojenia k DS
- parametre PP: bez zmeny (DN32 OC)
- hlavný uzáver plynu (HUP): umiestniť na konci PP
- iné podmienky: nevyžaduje sa

**2.2 Meracia regulačná zostava (MaRZ):**

- stav: existujúca - v prípade potreby sa vymeni
- investor: žiadateľ o zmenu (Ministerstvo vnútra SR)
- miesto osadenia MaRZ: na konci PP
- regulátor tlaku plynu (RTP): zhodnotí a v prípade potreby navrhne odborný pracovník výmenu,
- umiestnenie RTP: za HUP a pred meracím zariadením
- iné podmienky: nevyžaduje sa

Prosím, prečítajte si informácie o spracúvaní Vašich osobných údajov, ktoré ste nám poskytli, a poučenie o Vašich právach v súvislosti so spracúvaním Vašich osobných údajov a o ich uplatnení na: [www.spp-distribucia.sk/sk\\_gdpr](http://www.spp-distribucia.sk/sk_gdpr)



ON-LINE FORMULÁRE  
[www.spp-distribucia.sk](http://www.spp-distribucia.sk)



ZÁKAZNÍCKA LINKA  
0850 269 269



SPP - distribúcia, a.s.  
MLYNSKÉ NIVY 44/b  
825 11 BRATISLAVA



[pripajanie@distribuciaplynu.sk](mailto:pripajanie@distribuciaplynu.sk)



[oplyne.info](http://oplyne.info)

SPP - distribúcia, a.s., IČO: 35 910 739.

**SKSPDIS000310307471**

Miesto dodávky (POD)

**9001151218**

Evidenčné číslo

### 2.3 Meracie zariadenie (MZ):

- **stav:** existujúce – vyhovuje, príp.výmena
- **demontáž a montáž:** prevedie len oprávnený pracovník SPP – distribúcia, a.s. (PDS)
- **navrhovaný typ:** BK6T G6 rozstup hrdiel 250 ± 0,5
- **požadovaný hodinový odber:** 7,6 m<sup>3</sup>/hod.
- **max. hodinový odber:** 10 m<sup>3</sup>/hod.
- **iné podmienky:** nevyžaduje sa

### 2.4 Odberné plynové zariadenie (OPZ):

- **stav:** existujúce, rekonštrukcia
- **investor:** žiadateľ o zmenu (Ministerstvo vnútra SR)
- **iné podmienky:** nevyžaduje sa

## 3. Postup pre vykonanie zmeny:

- 3.1 **Uzatvorenie prívodu plynu.** Pred realizáciou zmien na OPZ je žiadateľ povinný uzatvoriť prívod plynu do OPZ.
- 3.2 **Demontáž MZ.** Pred realizáciou zmien na OPZ je žiadateľ povinný predložiť "Žiadosť o demontáž meradla" svojmu dodávateľovi zemného plynu.
- 3.3 **Projektová dokumentácia (PD).** V zmysle TPP vypracovať PD skrátenia a túto zaslať na vyjadrenie PDS (adresy na web stránke: [http://www.spp-distribucia.sk/sk\\_kontakty/sk\\_poskytovanie-stanovisk](http://www.spp-distribucia.sk/sk_kontakty/sk_poskytovanie-stanovisk)). Spolu s PD zaslať aj kópiu tohto Vyjadrenia. Doporučujeme, aby PD bola spracovaná tak, aby PP bol riešený ako samostatný stavebný objekt. Doporučujeme aby žiadateľ predložil na vyjadrenie PD okrem analógovej (papierovej) aj v elektronickej forme (formát pdf). Kladné vyjadrenie PDS k PD je možné použiť k stavebnému konaniu resp. k ohláske drobnej stavby.
- 3.4 **Dohoda o preložke.** Pred realizáciou skrátenia je potrebné uzavrieť s oddelením prevádzky "Dohodu o preložke plynárenského zariadenia" (SPP - distribúcia, a.s., Levická 9, 949 01 Nitra, IVANIČKA MILOŠ).
- 3.5 **Realizácia skrátenia PP.**
  - **Vytýčenie DS.** Ak je potrebné pred realizáciou skrátenia PP jeho vytýčenie, je žiadateľ povinný požiadať PDS o vytýčenie existujúceho PP. O vytýčenie je možné požiadať:
    - ONLINE na [www.spp-distribucia.sk/sk\\_online-aplikacie/sk\\_ziadost-o-vytyceni](http://www.spp-distribucia.sk/sk_online-aplikacie/sk_ziadost-o-vytyceni) alebo
    - písomne na adrese Sekcia údržby a merania, Mlynské nivy 44/b, 825 11 Bratislava.
  - **Zemné práce.**
  - **Skrátenie PP a osadenie MaRZ.** Realizáciu skrátenia je možné objednať u zhotoviteľov plynových zariadení uvedených na [www.spp-distribucia.sk](http://www.spp-distribucia.sk) (Obchodno-technické informácie => Odporúčani zhotoviteľa), resp. u inej oprávnenej organizácie, alebo priamo na oddelení údržby. Cenník a rozsah prác spoločnosti SPP – distribúcia, a.s. je uvedený v Cenníku externých služieb na web stránke [www.spp-distribucia.sk](http://www.spp-distribucia.sk) (Obchodno-technické informácie => Cenníky). V prípade realizácie prác vykonaných neoprávnenou osobou nebudú splnené podmienky pripojenia a PDS nenainštaluje meradlo zemného plynu.
  - **Odozdanie dokladov PDS od PP.** Po zrealizovaní všetkých prác súvisiacich so skrátením PP je žiadateľ (oprávnená osoba) povinný odovzdať PDS na oddelenie prevádzky (SPP - distribúcia, a.s., oddelenie prevádzky Levická 9, 949 01 Nitra) doklady podľa zoznamu dokladov, ktorý je prílohou k vyjadreniu PDS k projektovej dokumentácii stavby. Pri kompletnom odovzdaní dokladov bude vydané potvrdenie, ktoré je potrebné predložiť pri žiadosti o montáž meradla.
- 3.6 **Rekonštrukcia OPZ.** Za technické riešenie OPZ žiadateľa zodpovedá projektant a odborný pracovník plynových zariadení.
- 3.7 **Uzavretie Zmluvy o dodávke plynu.** Ak došlo k zrušeniu pôvodnej Zmluvy o dodávke zemného plynu je žiadateľ povinný min. 30 dní pred predpokladaným začiatkom odberu (dňom montáže MZ) uzavrieť s dodávateľom zemného plynu Zmluvu o dodávke zemného plynu.
- 3.8 **Montáž MZ.** Žiadateľ vyplní ONLINE FORMULÁR na stránke [www.spp-distribucia.sk](http://www.spp-distribucia.sk), zašle poštou alebo predloží osobne v Zákazníckej kancelárii, za účelom montáže tieto doklady:
  - Žiadosť o montáž meradla z dôvodu realizácie technických zmien,
  - Správu o odbornej prehliadke a skúške OPZ – kópia,
  - Platný Zápis o tlakovej skúške OPZ – kópia,
  - Potvrdenie o odovzdaní a prevzatí kompletnej dokumentácie PP (vydané oddelením prevádzky) – kópia. Tento doklad nie je možné nahradiť Zápisom o odovzdaní stavby. Potvrdenie bude vystavené až po odovzdaní dokumentov od PP a RTP.

Správu o odbornej prehliadke a skúške OPZ a Zápis o tlakovej skúške OPZ je možné nahradiť Potvrdením o odovzdaní a prevzatí kompletnej dokumentácie OPZ, ktoré vydá oddelenie prevádzky SPP – distribúcia, a.s. v prípade, ak doklady od OPZ odovzdáte spolu s dokladmi od PP.

## 4. Všeobecné podmienky :

- 4.1 Toto Vyjadrenie nie je možné použiť pre účely konaní podľa zákona č. 50/1976 Zb. o územnom plánovaní a stavebnom poriadku (stavebný zákon) v znení neskorších predpisov, prípadne iného predpisu. Toto Vyjadrenie nie je možné použiť ani ako súčasť ohlásenia drobnej stavby. Pre vyššie uvedené účely je potrebné požiadať PDS o vydanie stanoviska k PD.
- 4.2 Žiadateľ je povinný realizovať výstavbu plynových zariadení v zmysle Zákona č. 251/2012 Z.z. o energetike a o zmene niektorých zákonov, Zákona č. 50/1976 Zb. o územnom plánovaní a stavebnom poriadku (Stavebný zákon), Vyhlášky MPSVaR SR č. 508/2009 Z.z., ktorou sa ustanovujú podrobnosti na zaistenie bezpečnosti a ochrany zdravia pri práci s technickými zariadeniami tlakovými, zdvíhacími, elektrickými a plynovými a ktorou sa ustanovujú technické zariadenia, ktoré sa považujú za vyhradené technické zariadenia, a v zmysle príslušných STN, STN EN, TPP, PTN a ostatných predpisov.

Prosím, prečítajte si informácie o spracúvaní Vašich osobných údajov, ktoré ste nám poskytli, a poučenie o Vašich právach v súvislosti so spracúvaním Vašich osobných údajov a o ich uplatnení na: [www.spp-distribucia.sk/sk\\_gdpr](http://www.spp-distribucia.sk/sk_gdpr)



ON-LINE FORMULÁRE  
[www.spp-distribucia.sk](http://www.spp-distribucia.sk)



ZÁKAZNÍCKA LINKA  
 0850 269 269



SPP - distribúcia, a.s.  
 MLYNSKÉ NIVY 44/b  
 825 11 BRATISLAVA



[prirajanie@distribuciaplynu.sk](mailto:prirajanie@distribuciaplynu.sk)



oplyn.info

SPP - distribúcia, a.s., IČO: 35 910 739.

**SKSPDIS000310307471**

Miesto dodávky (POD)

**9001151218**

Evidenčné číslo

- 4.3 Toto Vyjadrenie nenahrádza rozhodnutia, stanoviská, vyjadrenia, súhlasy alebo iné opatrenia orgánov verejnej správy (napr. stavebného úradu) ani fyzických alebo právnických osôb vyžadovaných na realizáciu plynových zariadení uvedených v tomto Vyjadrení v zmysle všeobecne záväzných právnych predpisov. Uvedené stanoviská, vyjadrenia, súhlasy alebo iné opatrenia je povinný žiadateľ zaobstarať si sám na vlastné náklady. Spoločnosť SPP - distribúcia, a. s. nezodpovedá za nevydanie potrebných rozhodnutí, stanovísk alebo súhlasov, ani za skutočnosť, že v prípade ich neudelenia nie je možné pripojenie realizovať iným spôsobom tak, aby boli splnené podmienky uvedené v Technických podmienkach spoločnosti SPP – distribúcia, a. s. ako PDS.
- 4.4 Skrátene existujúceho pripojovacieho plynovodu (PP) bude riešené podľa § 81 zákona č. 251/2012 Z.z. o energetike a o zmene niektorých zákonov preložkou na náklady žiadateľa, pričom sa vlastníctvo PP vykonaním preložky nemení.
- 4.5 Žiadateľ je povinný zabezpečiť realizáciu skrátenia a osadenia MaRZ iba prostredníctvom oprávnenej osoby, ktorá je odborne spôsobilá na vykonávanie činností v plynárenstve v zmysle v zmysle Vyhlášky MPSVaR SR č. 508/2009 Z.z., ktorou sa ustanovujú podrobnosti na zaistenie bezpečnosti a ochrany zdravia pri práci s technickými zariadeniami tlakovými, zdvihacími, elektrickými a plynovými a ktorou sa ustanovujú technické zariadenia, ktoré sa považujú za vyhradené technické zariadenia.
- 4.6 Ak realizáciou skrátenia budú dotknuté vlastnícke práva vlastníkov nehnuteľností odlišných od žiadateľa, je žiadateľ povinný zabezpečiť ich povolenia (súhlasy) s realizáciou skrátenia. V prípade ak je cez PP, na ktorom sa bude realizovať skrátenie distribuovaný zemný plyn pre odberateľa/odberateľov odlišných od žiadateľa, je potrebné, aby žiadateľ pred realizáciou skrátenia zabezpečil súhlas všetkých dotknutých odberateľov s realizáciou skrátenia vrátane úpravy ich OPZ, merania a MaRZ. Všetky náklady na skrátenie znáša žiadateľ. Spoločnosť SPP - distribúcia, a. s. nezodpovedá za neudelenie potrebných povolení (súhlasov), ani za skutočnosť, že v prípade ich neudelenia nie je možné skrátenie realizovať iným spôsobom tak, aby boli splnené podmienky uvedené v Technických podmienkach spoločnosti SPP – distribúcia, a. s. ako prevádzkovateľa distribučnej siete.
- 4.7 Toto vyjadrenie zaniká uplynutím 24 mesiacov odo dňa jeho vydania, ak žiadateľ v tejto lehote PDS nepreukáže, že splnil podmienky uvedené v tomto vyjadrení.

**Použité skratky:** DRZ – Domová regulačná zostava, DS – Distribučná sieť, HUP – Hlavný uzáver plynu, MZ – Meracie zariadenie, OM – Odberné miesto, NTL – Nízkotlaký, OPZ – Odberné plynové zariadenie, PD – Projektová dokumentácia, PDS – Prevádzkovateľ distribučnej siete, PP – Pripojovací plynovod, PZ – Plynárenské zariadenie, RTP – Regulátor tlaku plynu, STL – Stredotlaký, TPP – Technické podmienky.

Dátum:

**5.12.2018**

**SPP – distribúcia, a.s.**

Mlynské nivy 44/b  
 821 11 Bratislava 26  
 IČO: 35910739

Spracovateľ:

**Peter Oravec**

Technik pre pripájanie do distrib.siete

Podpis a pečiatka

Prosím, prečítajte si informácie o spracúvaní Vašich osobných údajov, ktoré ste nám poskytli, a poučenie o Vašich právach v súvislosti so spracúvaním Vašich osobných údajov a o ich uplatnení na: [www.spp-distribucia.sk/sk\\_gdpr](http://www.spp-distribucia.sk/sk_gdpr)



ON-LINE FORMULÁRE  
[www.spp-distribucia.sk](http://www.spp-distribucia.sk)



ZÁKAZNÍCKA LINKA  
 0850 269 269



SPP - distribúcia, a.s.  
 MLYNSKÉ NIVY 44/b  
 825 11 BRATISLAVA



[pripajanie@distribuciaplynu.sk](mailto:pripajanie@distribuciaplynu.sk)



[oplyne.info](http://oplyne.info)

SPP - distribúcia, a.s., IČO: 35 910 739.



**Žiadosť o technickú zmenu na existujúcom odbernom plynovom zariadení  
/ kategória MIMODOMÁCNOSŤ /**

**(Nebytová budova, nehnuteľnosť na podnikanie (odber plynu do 60 tis. m<sup>3</sup>/rok) - Právnická osoba)**

IČO: 35910739, Zápis v obchodnom registri  
Okresný súd Bratislava I, oddiel: Sa, vložka č. 3481/B

SPP - distribúcia, a.s.  
Mlynské nivy 44/b  
825 11 Bratislava

SKSPDIS000310307471

Miesto dodávky (POD)

9001151218

Evidenčné číslo žiadosti

**1. Typ žiadosti a špecifikácia žiadateľa**

Typ žiadosti:

Žiadosť o zmenu

Špecifikácia žiadateľa:

Právnická osoba

Odberné miesto v kategórii:

Nebytová budova, nehnuteľnosť na podnikanie (odber plynu do 60 tis. m<sup>3</sup>/rok)

**2. Predkladateľ žiadosti**

Typ predkladateľa žiadosti:

Vlastník (jediný vlastník)

**3. Identifikačné a kontaktné údaje žiadateľa**

Obchodné meno:

Ministerstvo vnútra SR

Okres:

Bratislava I

Mesto (obec):

Bratislava - Staré Mesto

PSČ:

81272

Ulica:

Pribinova

Číslo domu:

10490/2

IČO:

00151866

DIČ:

2020571520

Zápis v registri:

Iný register

Názov registra:

Štatistický register

Vložka číslo alebo číslo zápisu:

Rozpočtová organ.

Bankové spojenie:

SK7881800000007000180023 SPSRSKBA

Štátna pokladnica

Osoba oprávnená konať za žiadateľa:

Ing.Stanislav Kosiba, riaditeľ CP Nitra

**Korešpondenčná adresa**

Priezvisko/obchodné meno:

Ministerstvo vnútra SR, Centrum podpory Nitra

Okres:

Nitra

Mesto (obec):

Nitra

PSČ:

94901

Ulica:

Piesková

Číslo domu:

1160/32

**Kontakt**

Telefonický kontakt:

0961305447



Email:  
Spôsob komunikácie:

katarina.hrnkova@minv.sk  
Pošta

#### 4. Charakteristika odberného miesta

Číslo miesta dodávky POD:

SKSPDIS000310307471

Umiestnenie existujúceho meradla:

Verejne nedostupné meradlo/á je umiestnené vo vnútorných priestoroch objektu

Okres:

Nitra

Mesto (obec):

Nitra

Katastrálne územie:

Nitra

PSČ:

94901

Ulica:

Železničarska

Číslo domu:

1516

Číslo parcely:

6921/10, 6921/11

#### Požadovaný odber zemného plynu

Rok	Ročný odber	Odber v letnom období	Odber v zimnom období	Maximálny hodinový odber v letnom období	Maximálny hodinový odber v zimnom období	Minimálny hodinový odber v letnom období	Minimálny hodinový odber v zimnom období
	(m <sup>3</sup> /rok)	(m <sup>3</sup> /rok)	(m <sup>3</sup> /rok)	(m <sup>3</sup> /hod)	(m <sup>3</sup> /hod)	(m <sup>3</sup> /hod)	(m <sup>3</sup> /hod)
2020	7500	1040	6460	3,8	7,6	0,2	3,8
2021	7500	1040	6460	3,8	7,6	0,2	3,8

#### 5. Technická špecifikácia existujúceho odberného miesta

Predpokladaný hodinový odber plynu:

7,60 m<sup>3</sup>/hod

Dôvod zmeny:

Premiestnenie meradla

#### Plynové spotrebiče

Poradové číslo spotrebiča	Počet rovnakých druhov (typov) spotrebičov		Názov plynového spotrebiča výkon v kW	Max. hod. odber za 1 spotrebič (tzv. štítkový)	Max. hod. odber za všetky spotrebiče	Max. hod. odber podľa súčinnosti využitia spotrebičov	Ročný odber vypočítaný z max. odberu podľa súčinnosti využitia spotrebičov	Prevádz. pretlak pre spotrebiče	Termín uvedenia spotrebičov do prevádzky
	Zostávajúce pôvodné	Nové							
	(ks)	(ks)		(m <sup>3</sup> /hod/ks)	(m <sup>3</sup> /hod)	(m <sup>3</sup> /hod)	(m <sup>3</sup> /rok)	(kPa)	(mesiac/rok)
1.		2	Vitodens teplovodný závesný 200-35	7,6 3,80	15,2 7,60	9,0 6,50	7500	2	10 / 2020
					15,2	9,0	7500		

Poznámka:

Rekonštrukcia objektu a rekonštrukcia kotolne (nové kotle) a prekládka merania do oplotenia objektu.

#### Spracovateľ žiadosti

Meno a priezvisko spracovateľa žiadosti:

Katarína Hrnková

Telefonický kontakt na spracovateľa žiadosti:

0961305447

#### 6. Prílohy

Kópia z kat.mapy Železničarska,NR.pdf  
LV Železničarska,NR.pdf  
IČO POTVRDENIE.pdf  
Prepočet Železničarska,NR.pdf

Žiadateľ odoslaním tejto žiadosti potvrdzuje:


Žiadateľ odoslaním tejto žiadosti potvrdzuje pravdivosť vyššie uvedených údajov a údajov uvedených v prílohách

SPP – distribúcia, a.s.

Mlynské nivy 44/b  
825 11 Bratislava 26

IČO:35910769

\* opravené na základe tel. konzultácie s p. Hrnkovou

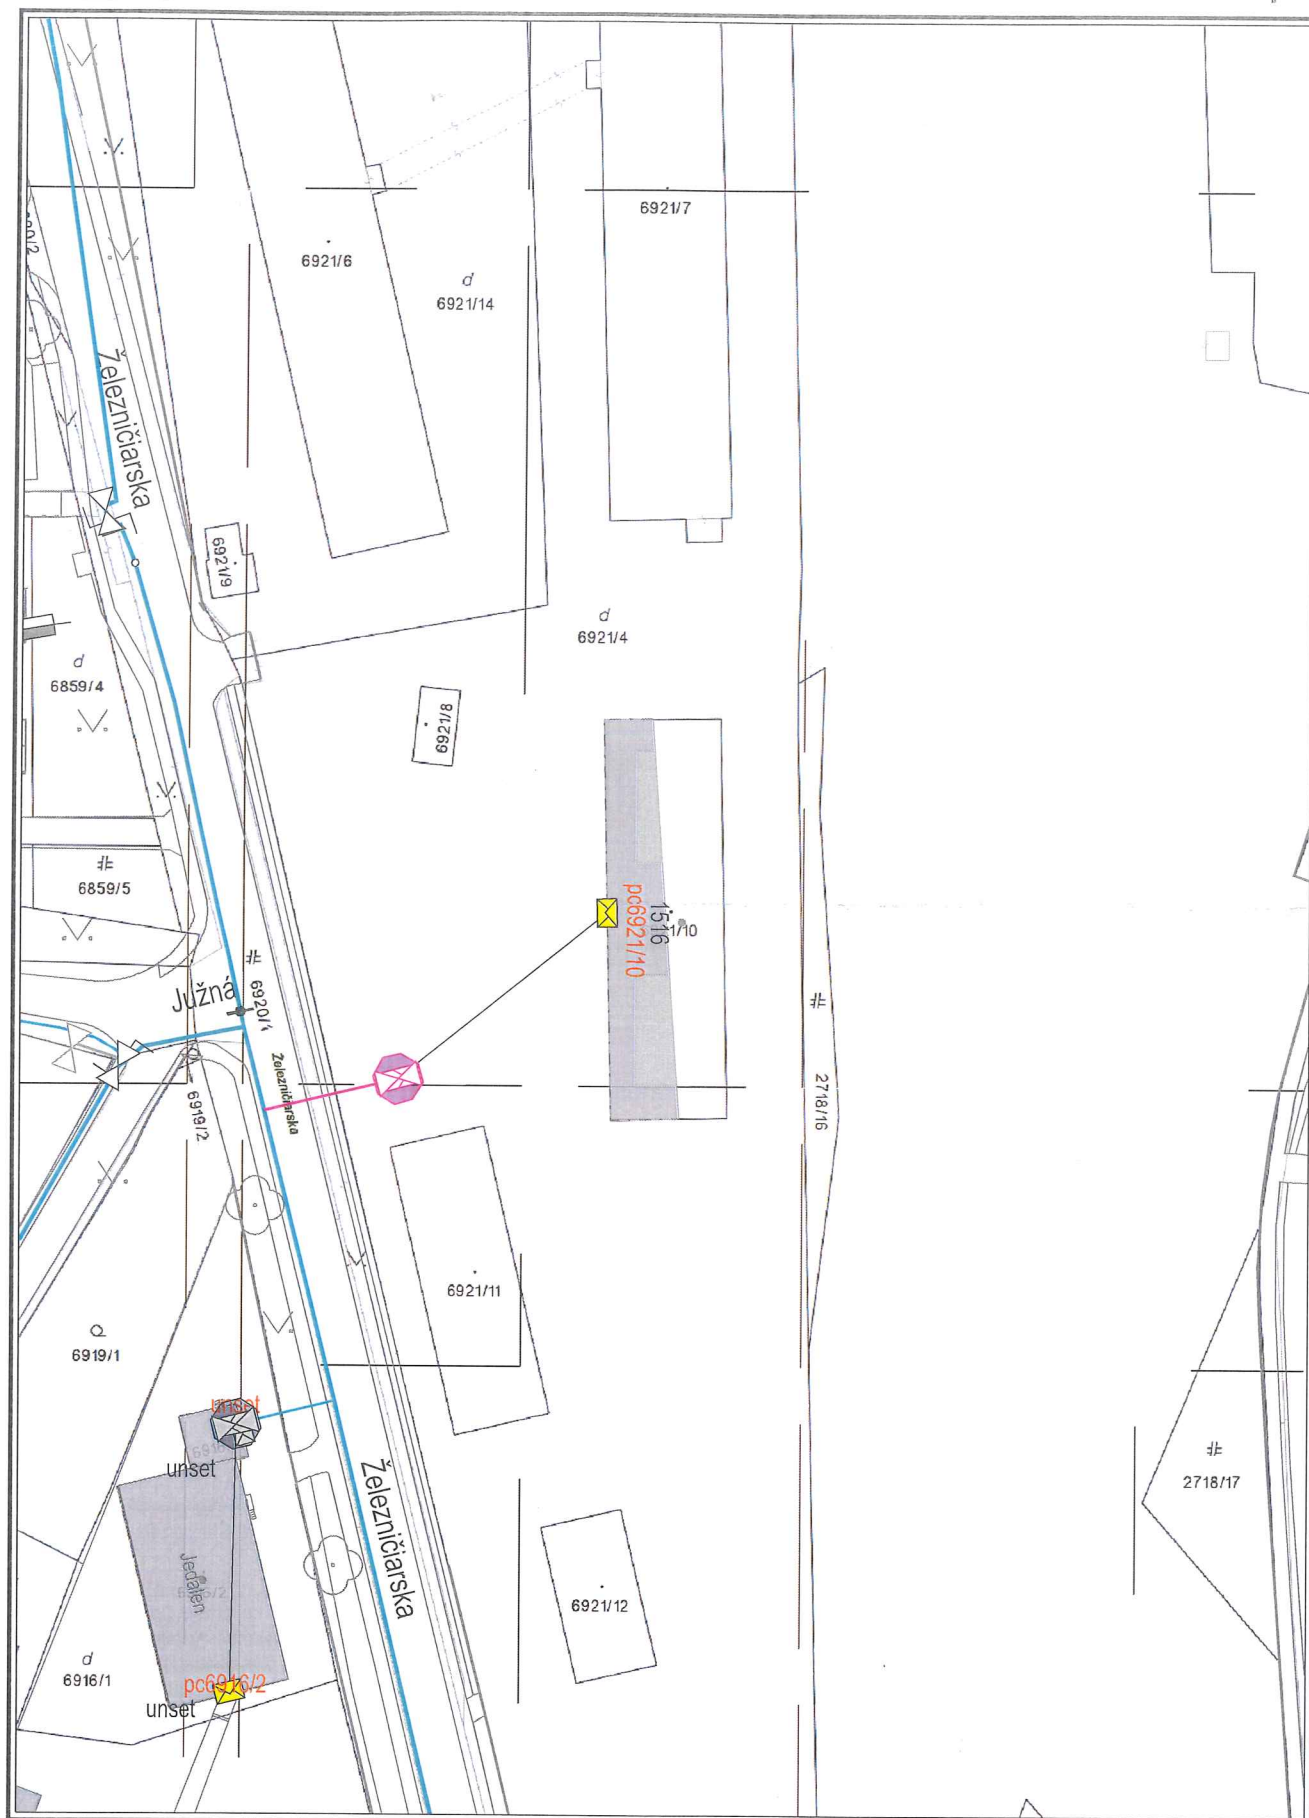

Dátum: 04.12.2018

Vytvoril: oravecp2

M 1:1000



Použitie v súlade s internými predpismi.

© SPP - distribúcia, a.s.; ÚGKK SR