


LEGENDA ÚČELU MIESTNOSTI :

PODORYS SUTERÉNU-1.PP.	
Č.M.	NÁZOV MIESTNOSTI
01	GARÁŽ č.1
02	GARÁŽ č.2
03	UMÝVANIE NÁDOB PRE PSOV
04	KUCHYNKA PRE PSOV
05	SKLAD KRMIVA
06	VSTUP

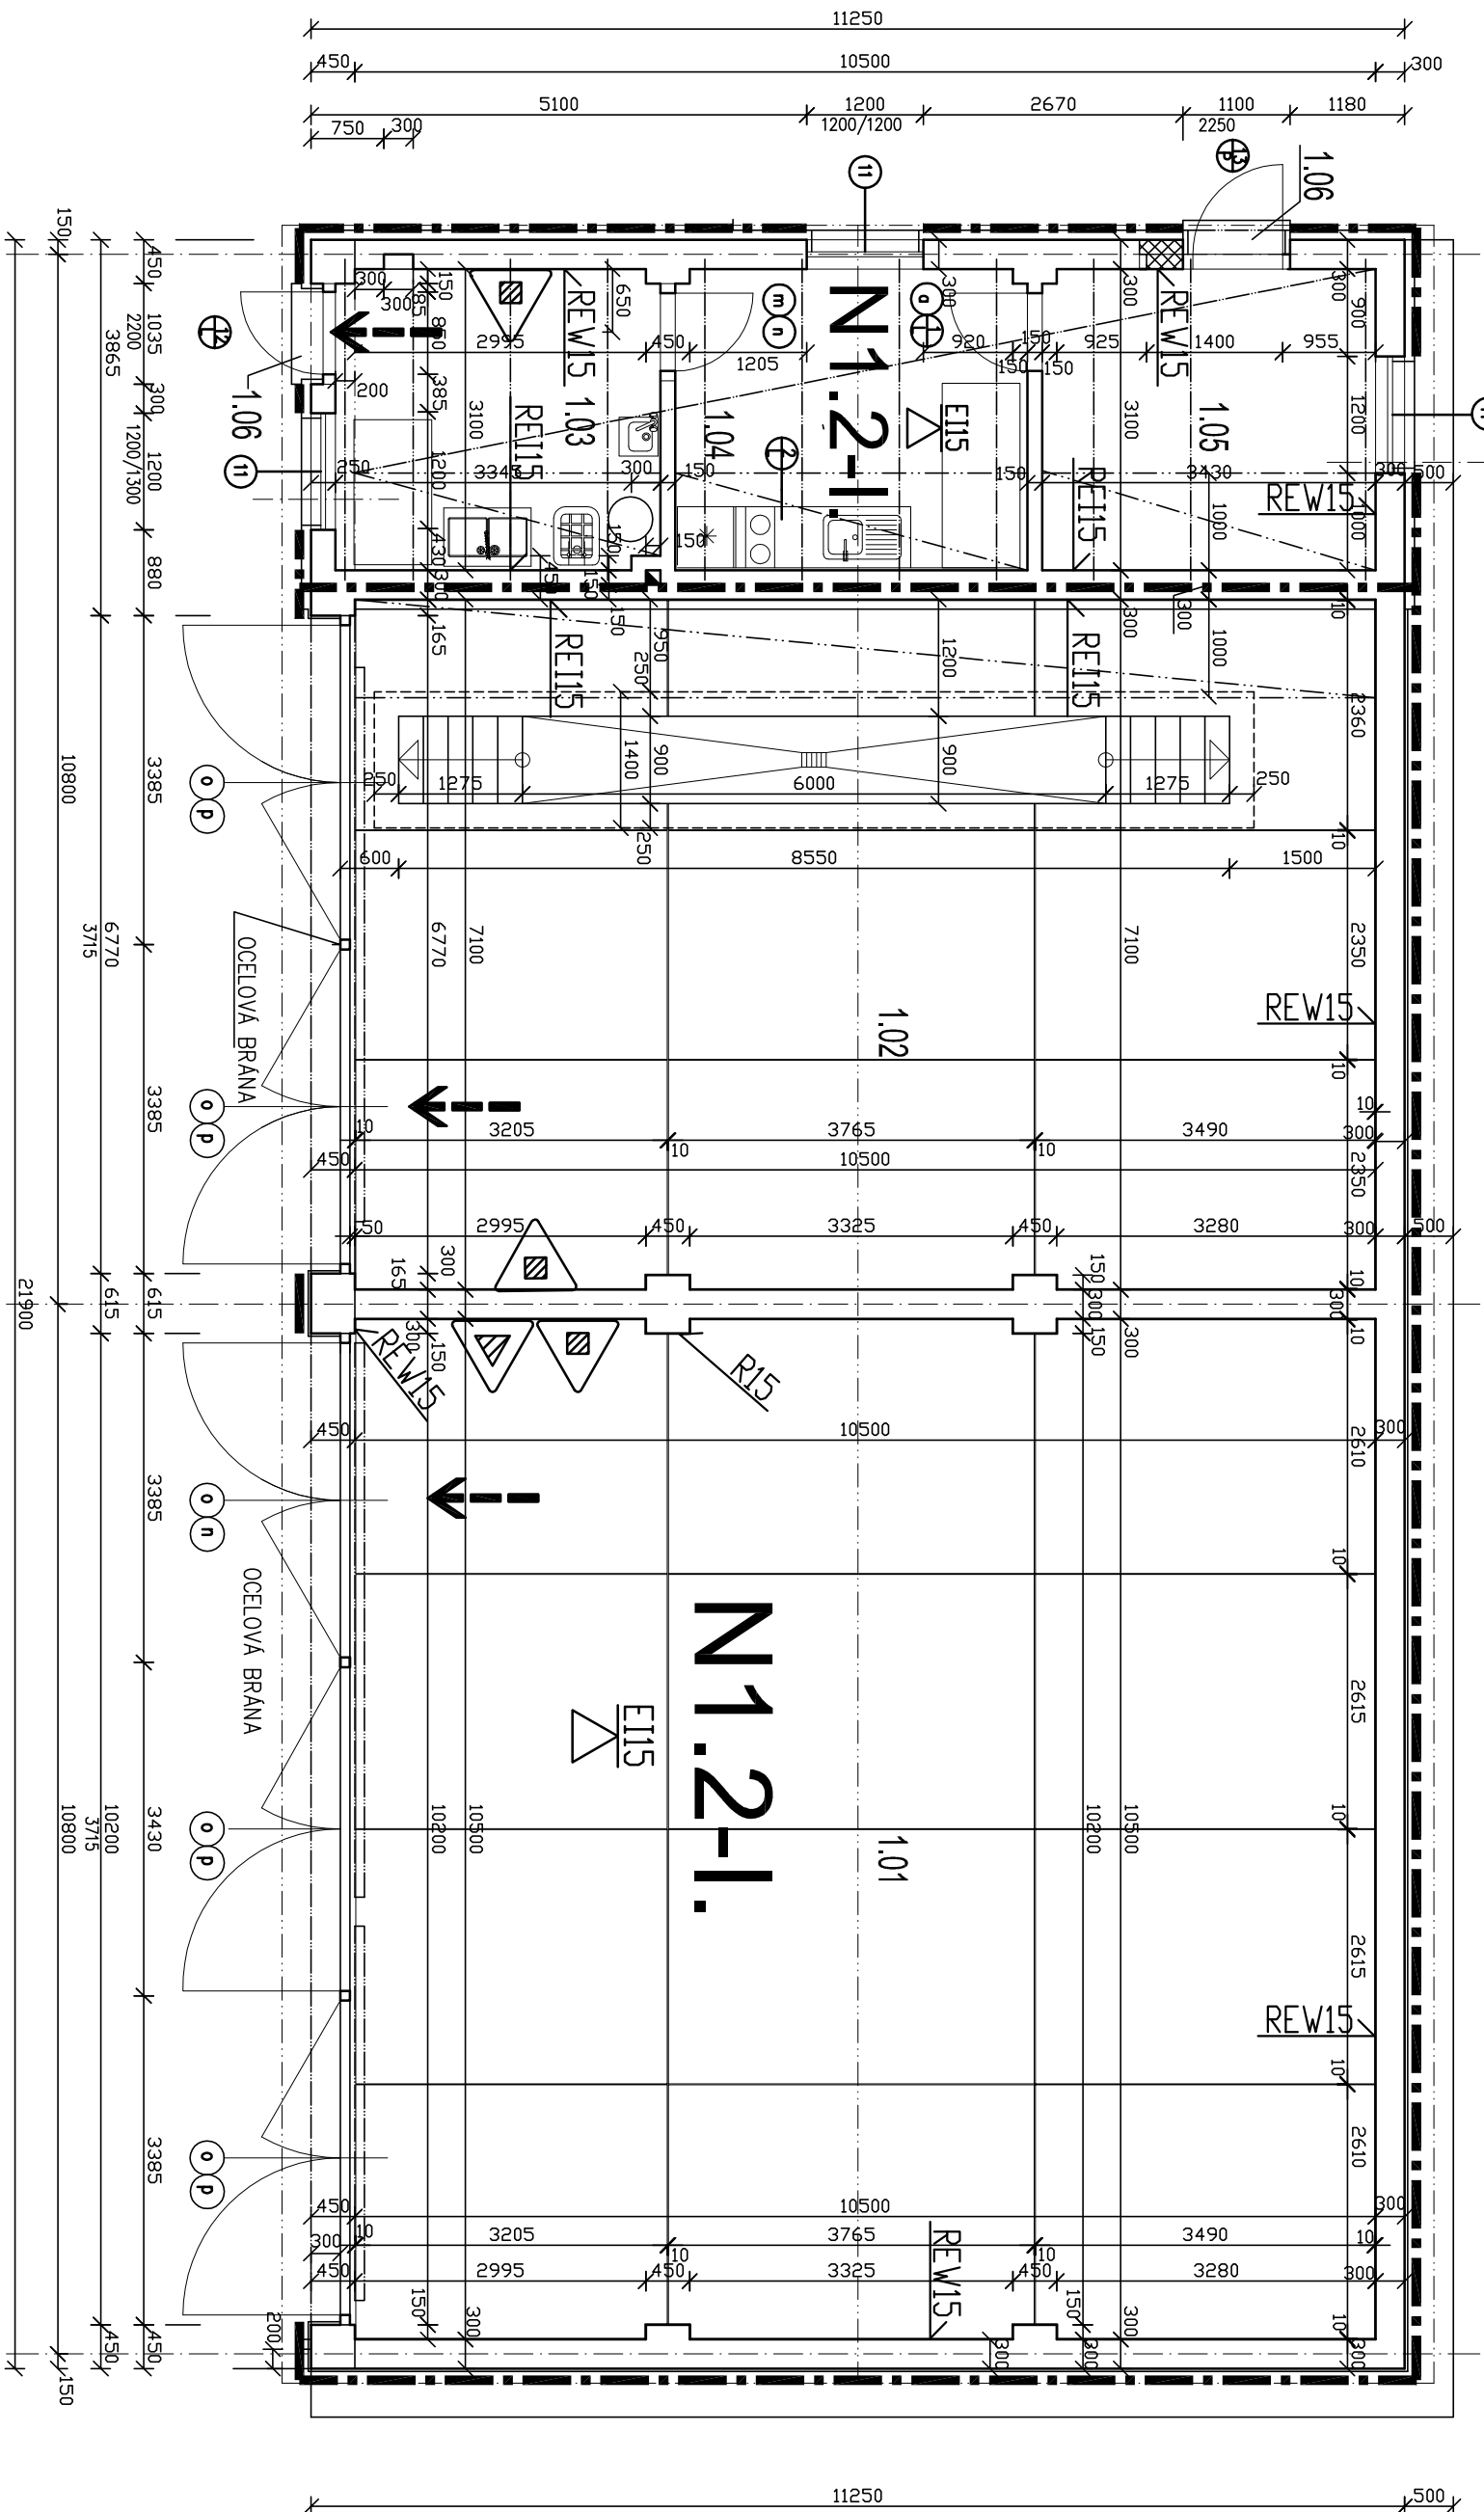

LEGENDA PO

- HRANICE POŽIARNEHO ÚSEKU
- POŽIARNA ODOLNOSŤ STAVEBNEJ KONŠTRUKCIE (MIN)
- POŽIARNA ODOLNOSŤ STROPNEJ KONŠTRUKCIE (MIN)
- VÝCHOD NA VOĽNÉ PRIESTRANSTVO
- PRENOSNÝ HASIACI PRÍSTROJ PRÁŠKOVÝ
- PRENOSNÝ HASIACI PRÍSTROJ SNEHOVÝ

Názov stavby:	KRPZ NITRA, ŽELEZNIČARSKA 2, AB II. - REKONŠTRUKCIA OBJEKTOV SO 05 GARÁŽ súp.č.1518	Ostertagová Eva
Investor:	MINISTERSTVO VNÚTRA SR, PRIBINOVA 2, 812 72 BRATISLAVA	špecialista požiarnej ochrany
Miesto stavby	NITRA, ŽELEZNIČARSKA 2	
Profesia:	B1 - PROTIPOŽIARNA BEZPEČNOSŤ STAVBY	Dátum: 1/2019
Projektant:	Ostertagová Eva	Meritko: 1:75
Zodp. projektant:	Ostertagová Eva	Stupeň PD: PSP
Názov výkresu:	PÓDORYS 1.N.P.	Číslo výkresu: B1-5