

POVRCH ÚZEMÍ
KATASTR ÚZEMÍ

NEZPEVNĚNÁ CESTA
PRÁČE

POVRCH ÚZEMÍ
KATASTR ÚZEMÍ

NEZPEVNĚNÁ CESTA
PRÁČE

TRASA "A"

KÓTY NIVELETY


KÓTY TERÉNU

SROVNÁVACÍ ROVINA

STANIČENÍ

VZDÁLENOST PŘÍČ. ŘEZŮ

SMĚROVÉ POMĚRY

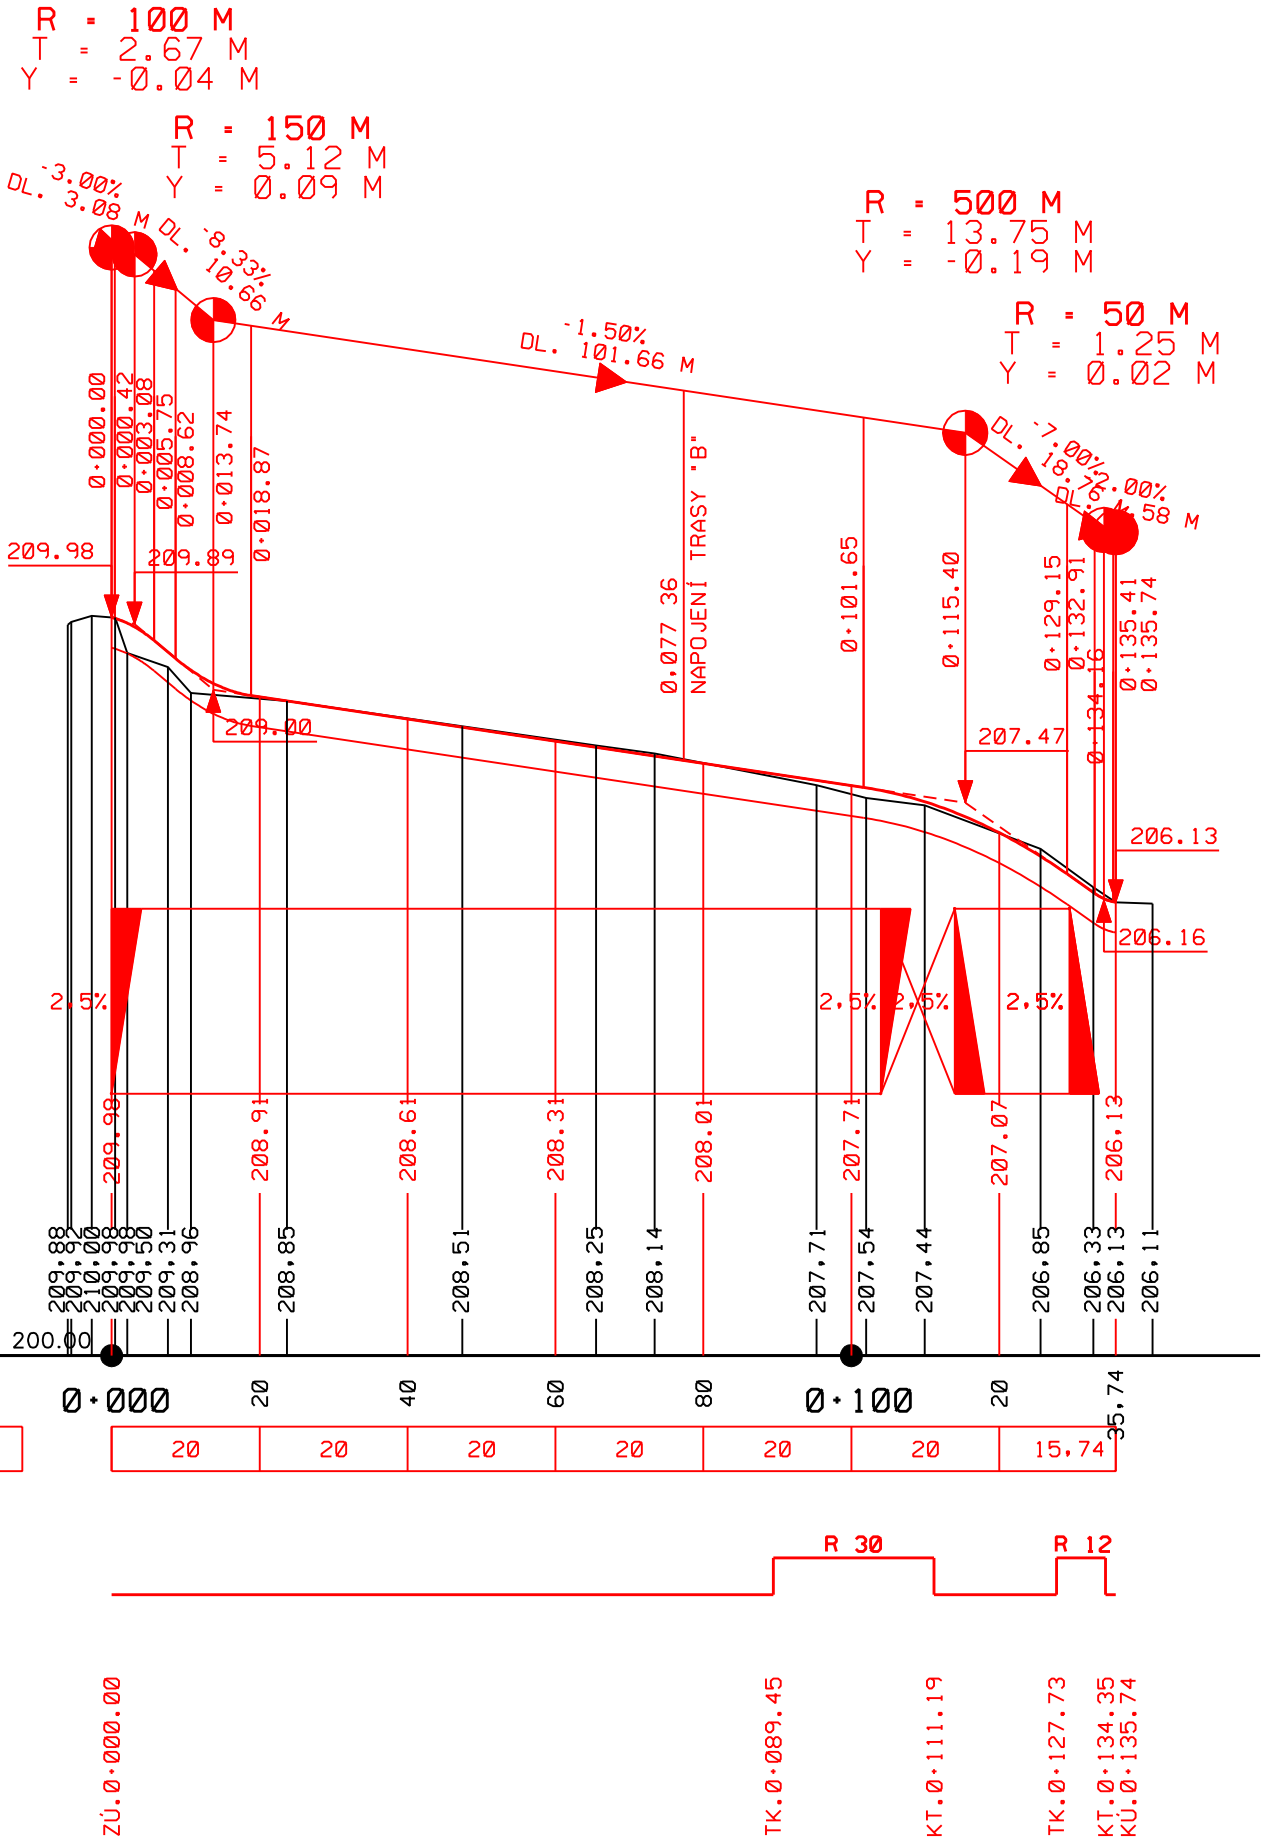

TRASA "B"

KÓTY NIVELETY


KÓTY TERÉNU

SROVNÁVACÍ ROVINA

STANIČENÍ

VZDÁLENOST PŘÍČ. ŘEZŮ

SMĚROVÉ POMĚRY

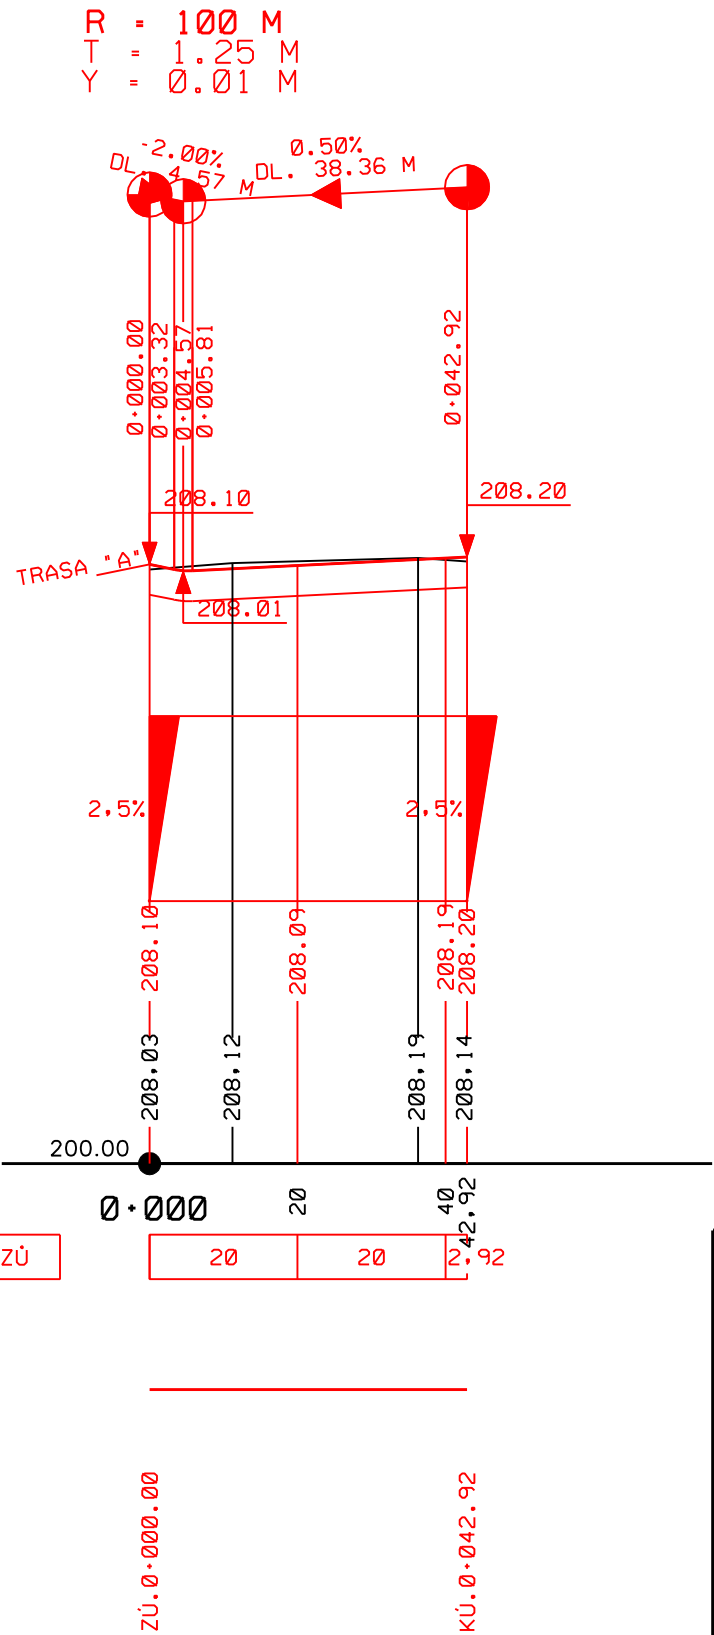

ZMĚNA	0	PROVEDL	DATUM
ZODPOVĚDNÝ PROJEKTANT	ING. LIBOR PIVNÍČKA	VYPRACOVAL	MIROSLAVA ZEDNÍKOVÁ
INVESTOR	OBEC PRÁČE	KRAJ	JIHOMORAVSKÝ
AKCE	MÍSTNÍ KOMUNIKACE "KE HRŠTI" PRÁČE	DATUM	KVĚTEN 2022
		STUPĚŇ	DŮR · DSP
		FORMÁT	3 A4
		MĚŘÍTKO	1:1000/100
		ČÍSLO PŘÍLOHY	ČÍSLO PARÉ
PŘÍLOHA	PODÉLNÉ PROFILY KOMUNIKACÍ		D.1.1.2B