




ŘEZ 1

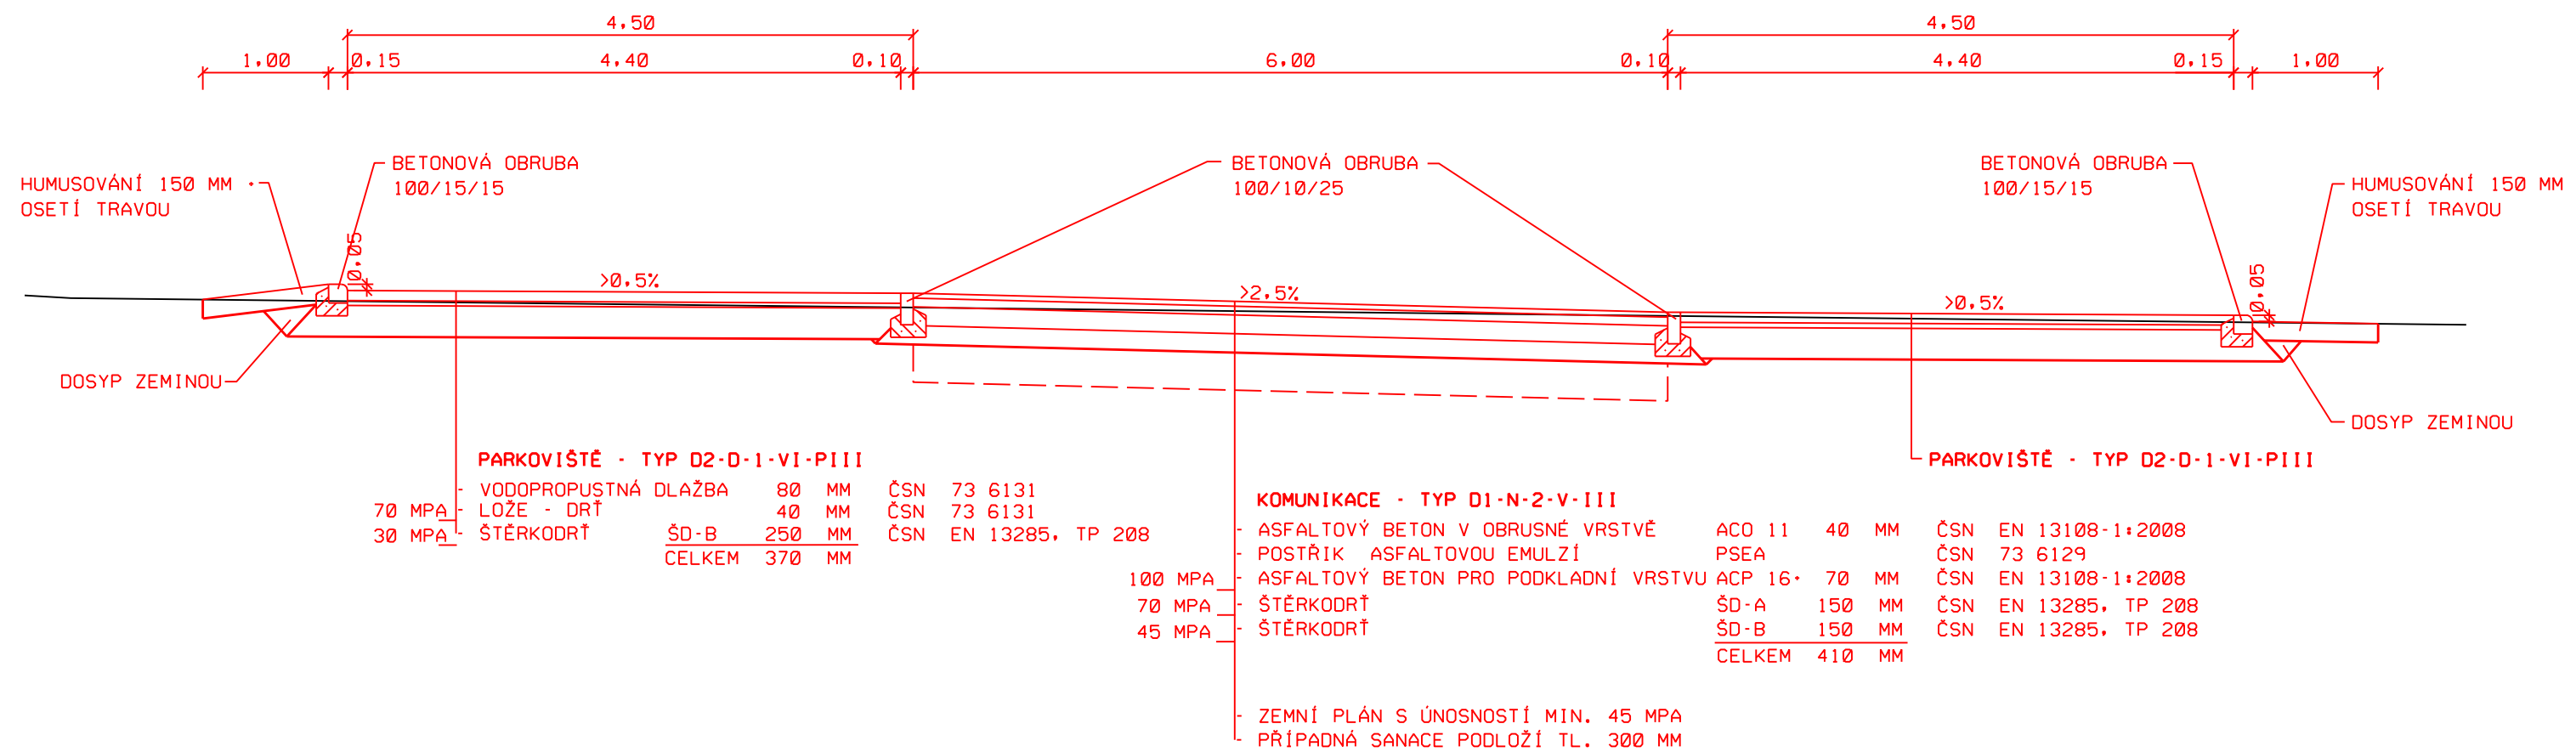


ŘEZ 3

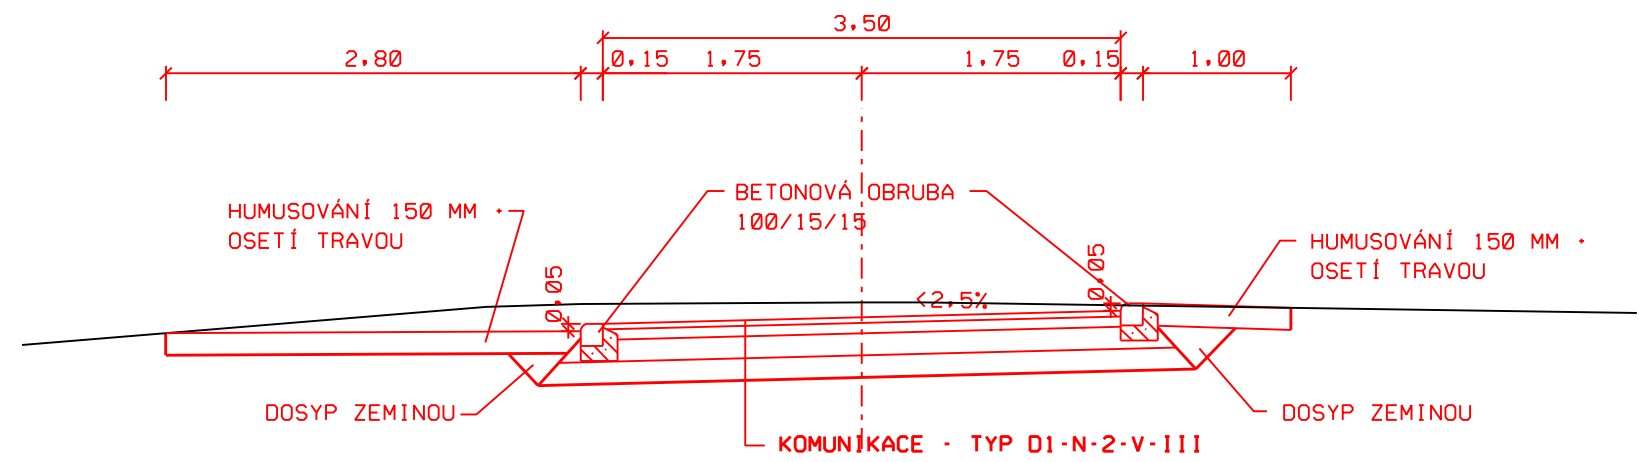


ŘEZ 5

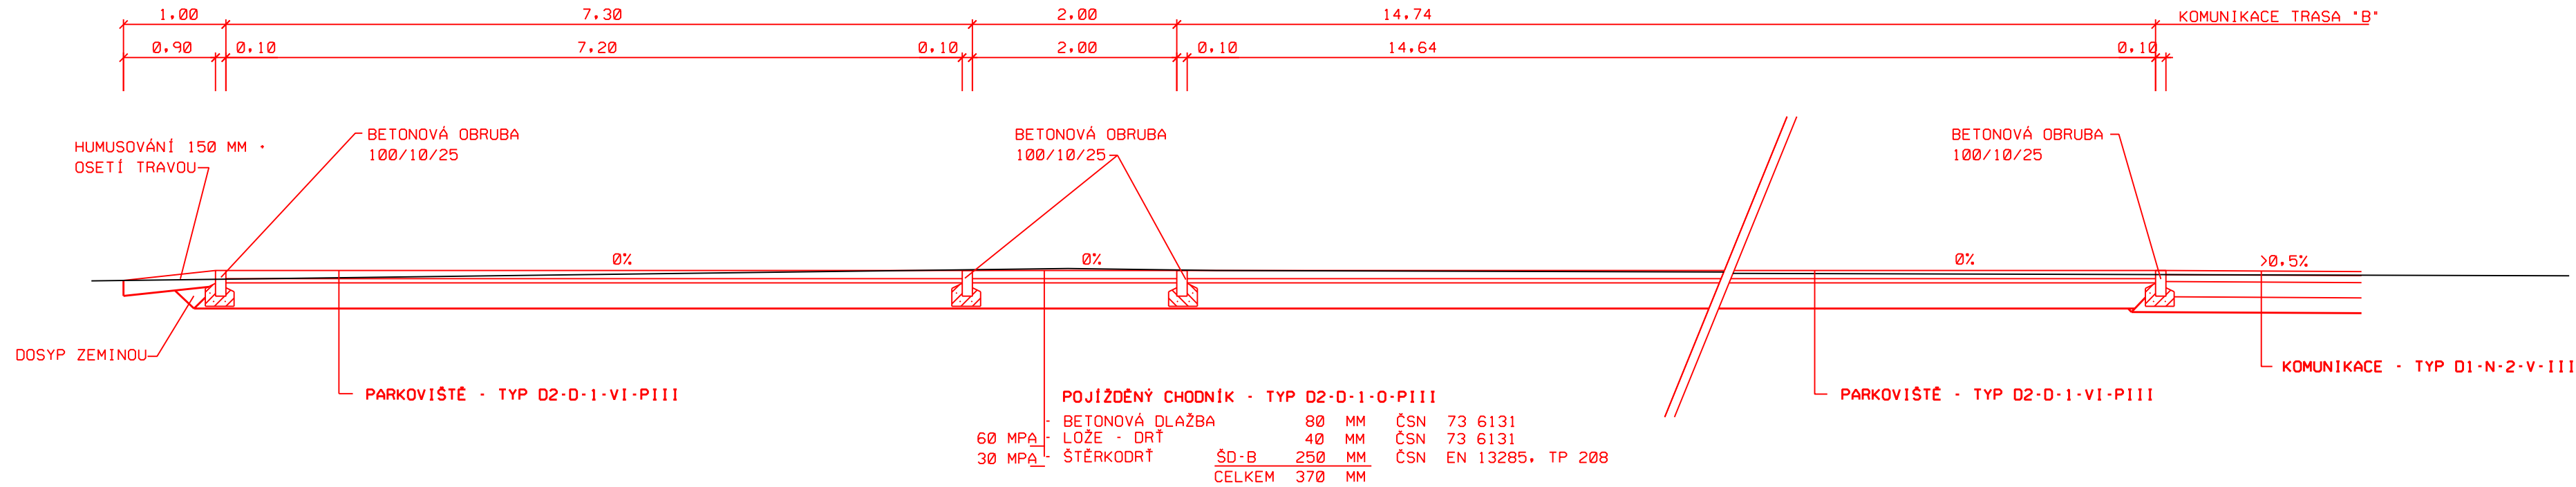


ŘEZ 2

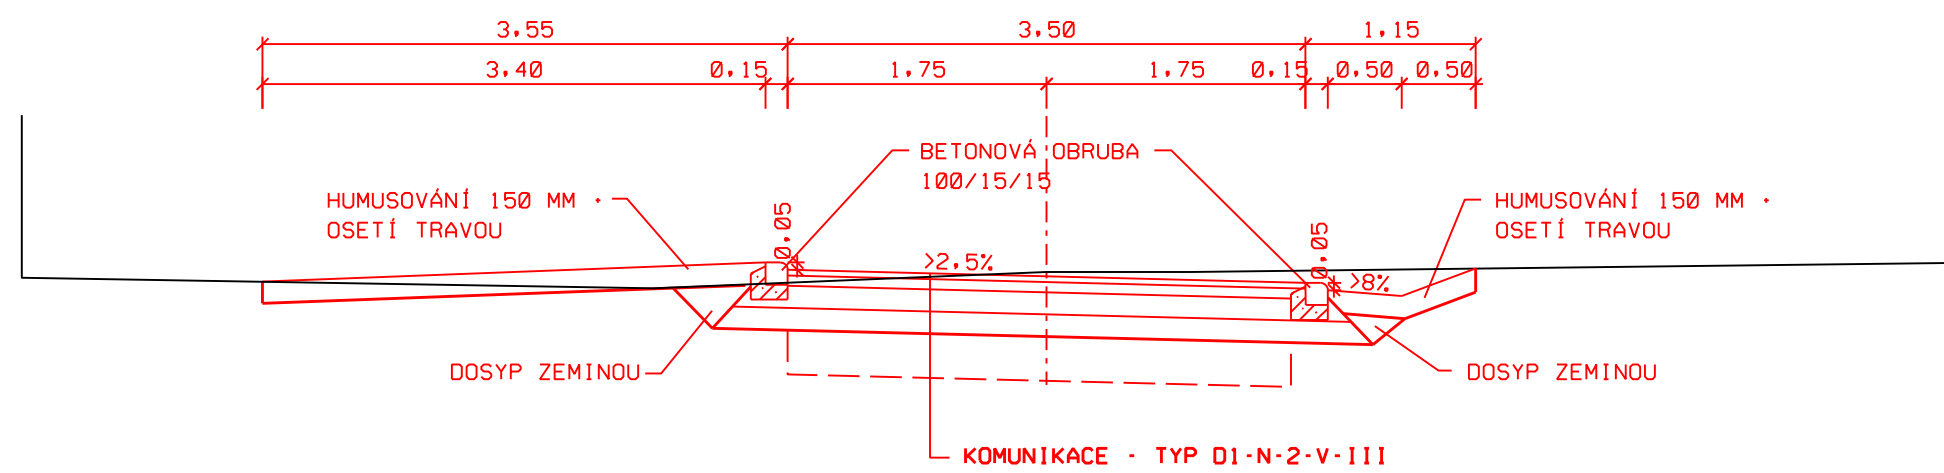

ŘEZ 4

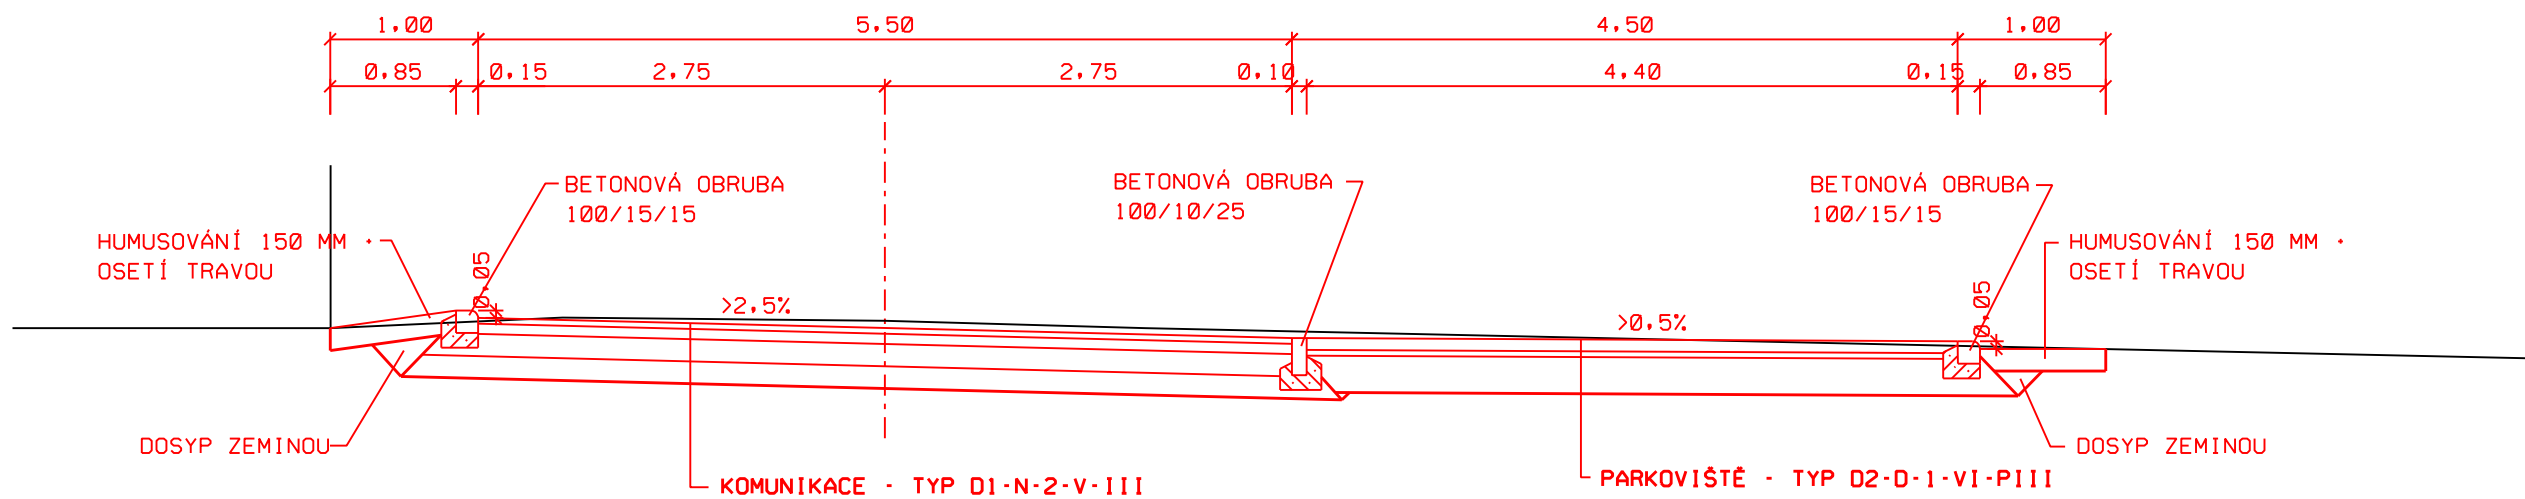

CHODNÍK

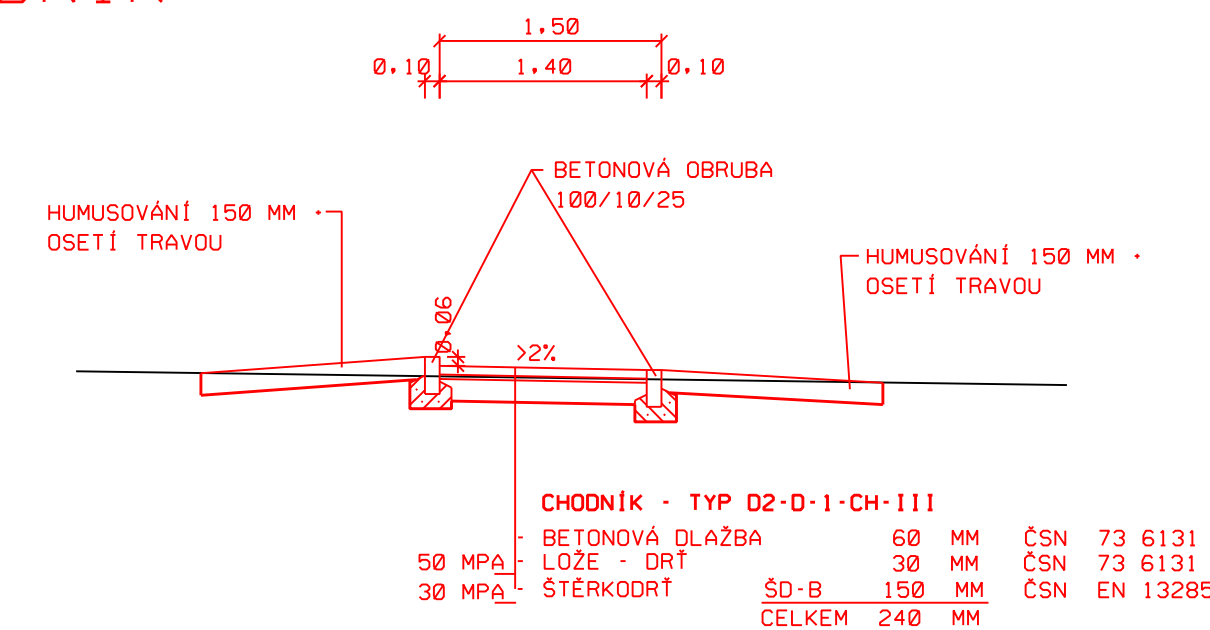

ZMĚNA	0	PROVEDL	MIROSLAVA ZEDNÍKOVÁ	DATUM	SILNIČNÍ A MOSTNÍ INŽENÝRSTVÍ S.R.O.
ZODPOVĚDNÝ PROJEKTANT	ING. LIBOR PIVNÍČKA	VYPRACOVAL	MIROSLAVA ZEDNÍKOVÁ		RUDELECKÉHO 25, 669 02 ZNOJMO
INVESTOR	OBEC PRÁČE				TEL/FAX: 515 260 839, M: 603 325 894 IČ: 27699927, DIČ: CZ27699927
AKCE	MÍSTNÍ KOMUNIKACE "KE HRŠTI" PRÁČE			KRAJ	JIHOHMORAVSKÝ
				DATUM	KVĚTEN 2022
				STUPEŇ	DŮR - DSP
				FORMÁT	6 A4
				MĚŘÍTKO	1:50
				ČÍSLO PŘÍLOHY	ČÍSLO PARÉ
PŘÍLOHA	VZOROVÉ PŘÍČNÉ ŘEZY				D.1.1.12C