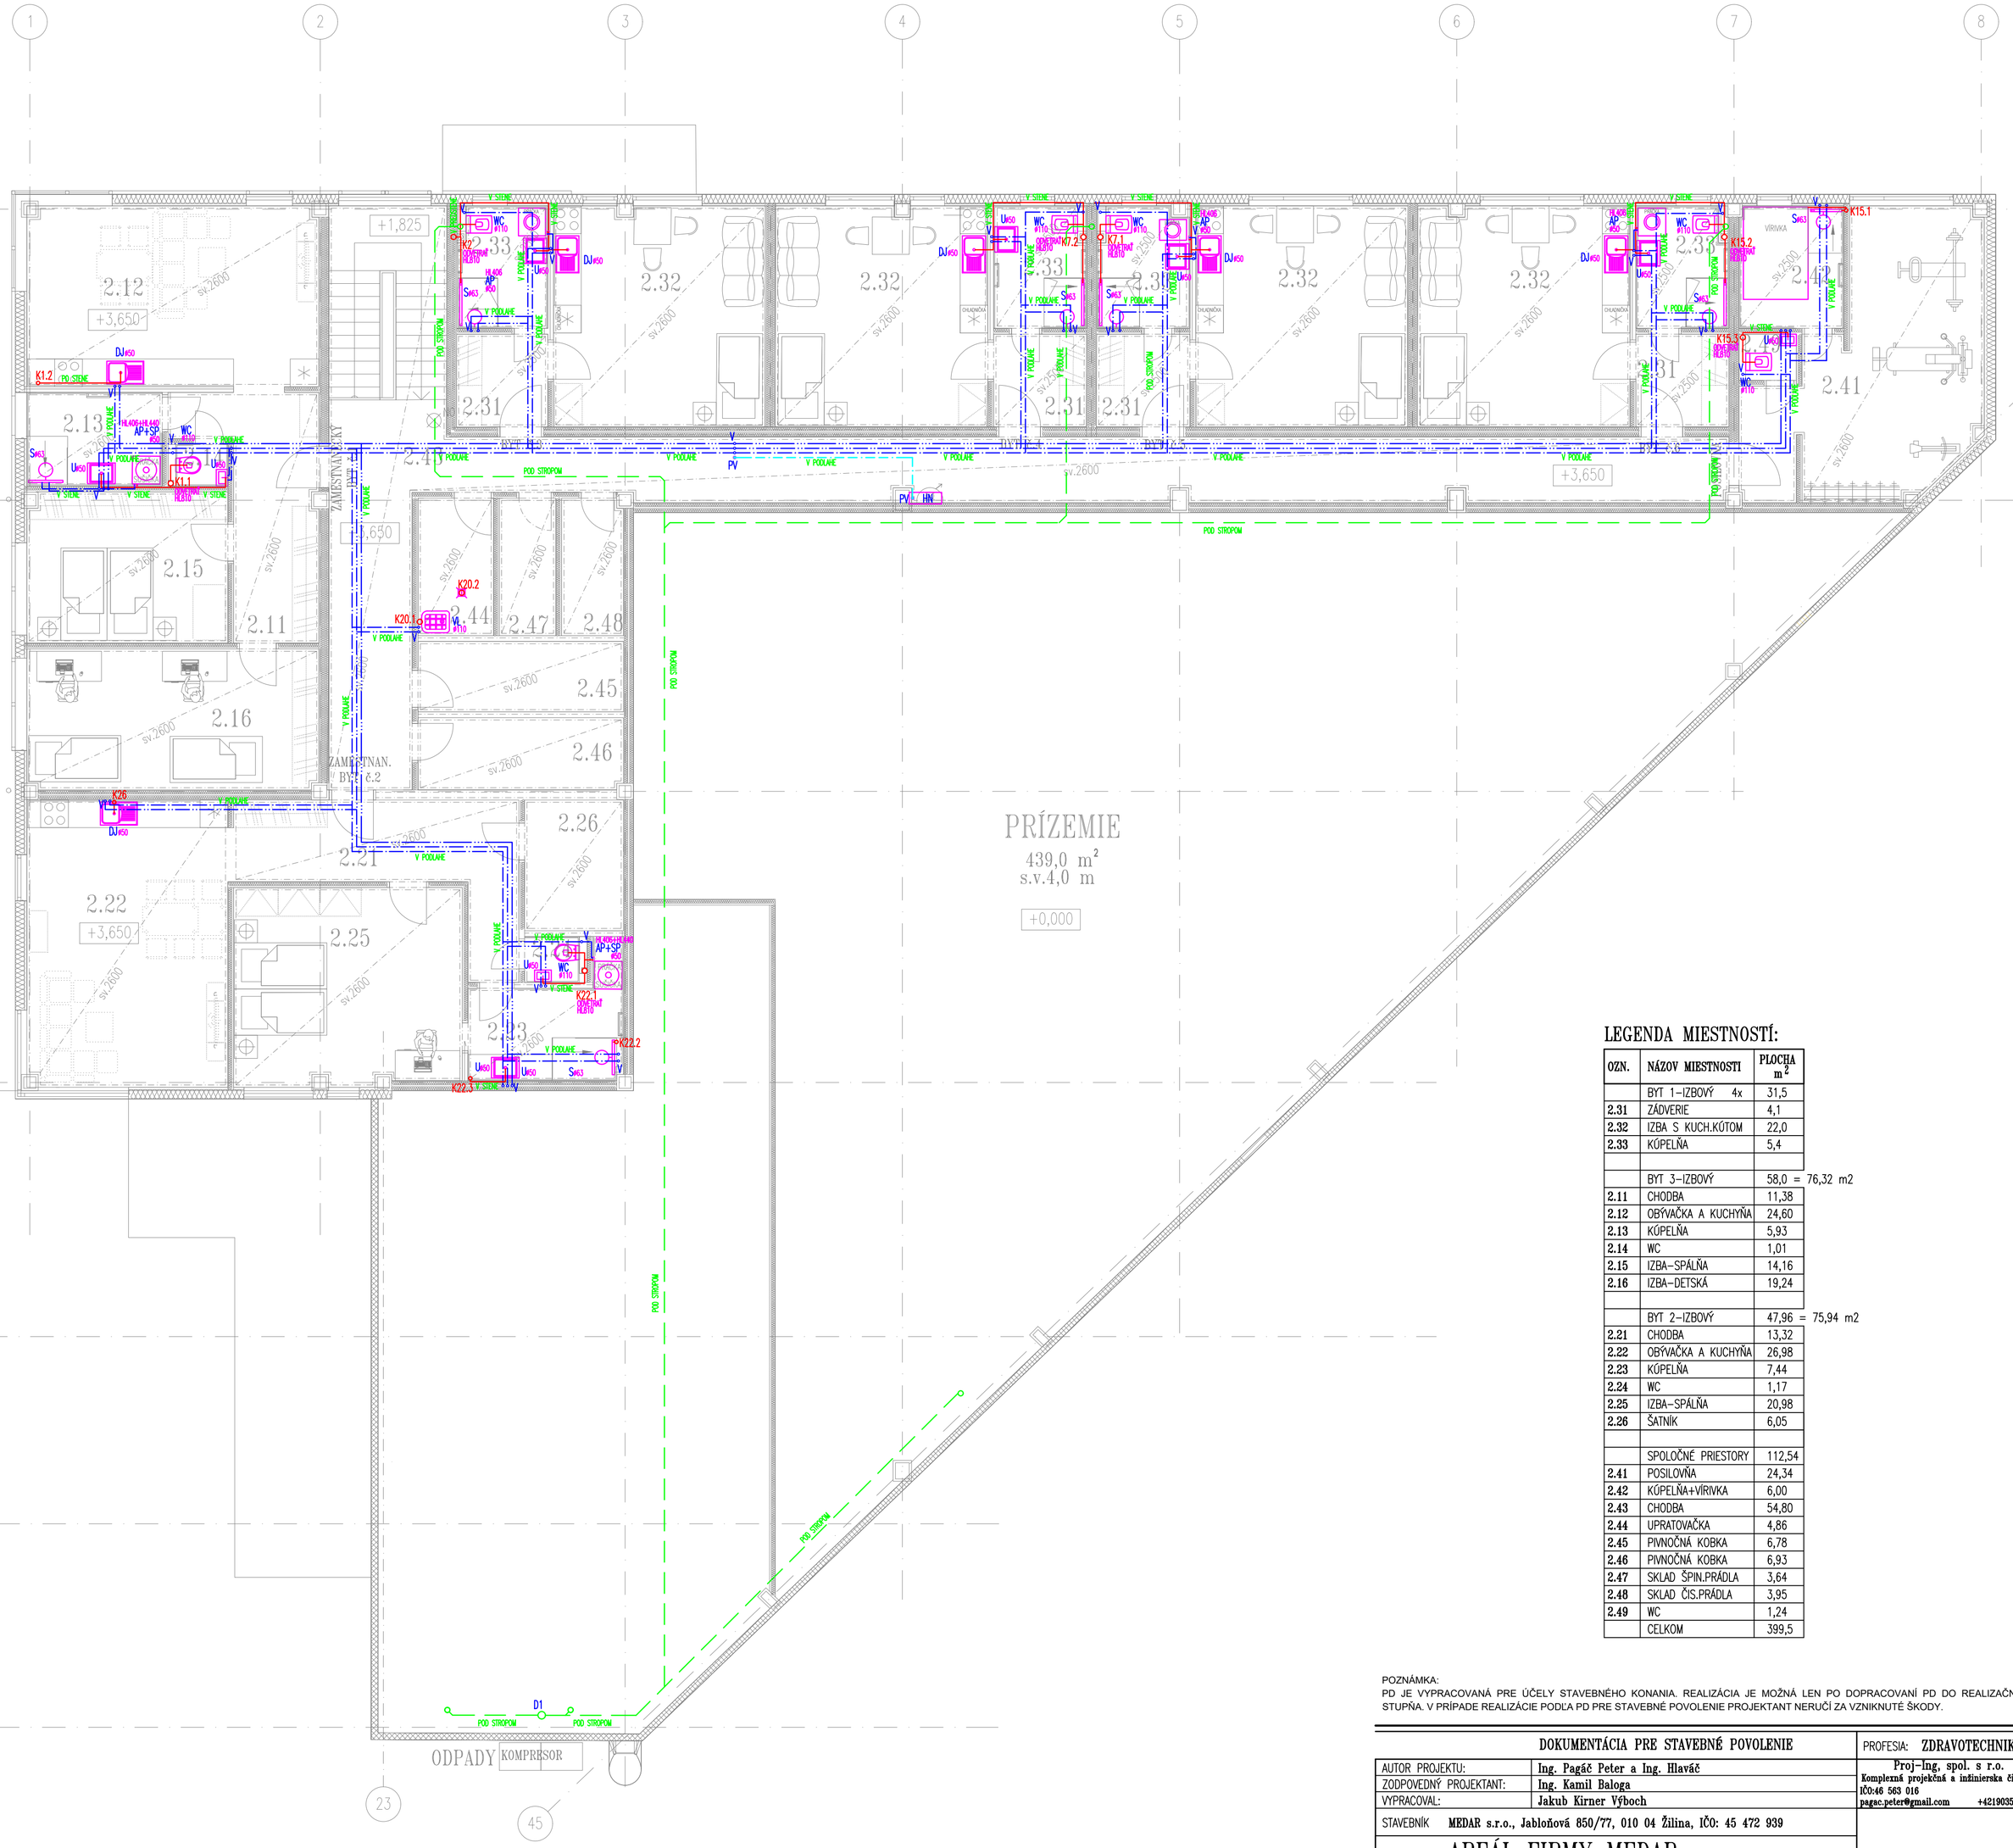

LEGENDA MIESTNOSTÍ:

OZN.	NÁZOV MIESTNOSTI	PLOCHA m²
	BYT 1–IZBOVÝ 4x	31,5
2.31	ZÁDVERIE	4,1
2.32	IZBA S KUCH.KÚTOM	22,0
2.33	KÚPEĽŇA	5,4
	BYT 3–IZBOVÝ	58,0 = 76,32 m2
2.11	CHODBA	11,38
2.12	OBÝVAČKA A KUCHYŇA	24,60
2.13	KÚPEĽŇA	5,93
2.14	WC	1,01
2.15	IZBA–SPÁLŇA	14,16
2.16	IZBA–DETSKÁ	19,24
	BYT 2–IZBOVÝ	47,96 = 75,94 m2
2.21	CHODBA	13,32
2.22	OBÝVAČKA A KUCHYŇA	26,98
2.23	KÚPEĽŇA	7,44
2.24	WC	1,17
2.25	IZBA–SPÁLŇA	20,98
2.26	ŠATNÍK	6,05
	SPOLOČNÉ PRIESTORY	112,54
2.41	POSILOVŇA	24,34
2.42	KÚPEĽŇA+VÍRIVKA	6,00
2.43	CHODBA	54,80
2.44	UPRATOVAČKA	4,86
2.45	PIVNOČNÁ KOBKA	6,78
2.46	PIVNOČNÁ KOBKA	6,93
2.47	SKLAD ŠPIN.PRÁDLA	3,64
2.48	SKLAD ČIS.PRÁDLA	3,95
2.49	WC	1,24
	CELKOM	399,5

POZNÁMKA:
PD JE VYPRACOVANÁ PRE ÚČELY STAVEBNÉHO KONANIA. REALIZÁCIA JE MOŽNÁ LEN PO DOPRACOVANÍ PD DO REALIZAČNÉHO STUPŇA. V PRÍPADE REALIZÁCIE PODĽA PD PRE STAVEBNÉ POVOLENIE PROJEKTANT NERUČÍ ZA VZNIKNUTÉ ŠKODY.

DOKUMENTÁCIA PRE STAVEBNÉ POVOLENIE

PROFESIA: **ZDRAVOTECHNIKA**

AUTOR PROJEKTU:	**Ing. Pagáč Peter a Ing. Hlaváč**
ZODPOVEDNÝ PROJEKTANT:	**Ing. Kamil Baloga**
VYPRACOVAL:	**Jakub Kirner Výboch**

Proj-Ing, spol. s r.o.
Komplexná projekčná a inžinierska činnosť
IČO:46 563 016
pagac.peter@gmail.com +421903504067

STAVEBNÍK **MEDAR s.r.o., Jabloňová 850/77, 010 04 Žilina, IČO: 45 472 939**

STAVBA: **AREÁL FIRMY MEDAR**
OBJEKT: **SO 01 VÝROBNO ADMIN.OBJEKT**
MIESTO: **Dolný Hričov, p.č. 1235/215, 1235/228,**

KAT.ÚZEMIE: **Dolný Hričov,** OBEC: **Dolný Hričov** OKRES: **Žilina,** DÁTUM: **05/2023**

OBSAH: **PÔDORYS 2.NP**

FOR: **6 x A4** M: **1:75** Č.V: **4**

OBSAH A FORMA TOHOTO VÝKRESU JE MAJETKOM PROJEKTANTA. KOPÍROVANIE A POUŽÍVANIE INÉ AKO ZMLUVNE DOHODNUTÉ JE ZAKÁZANÉ.