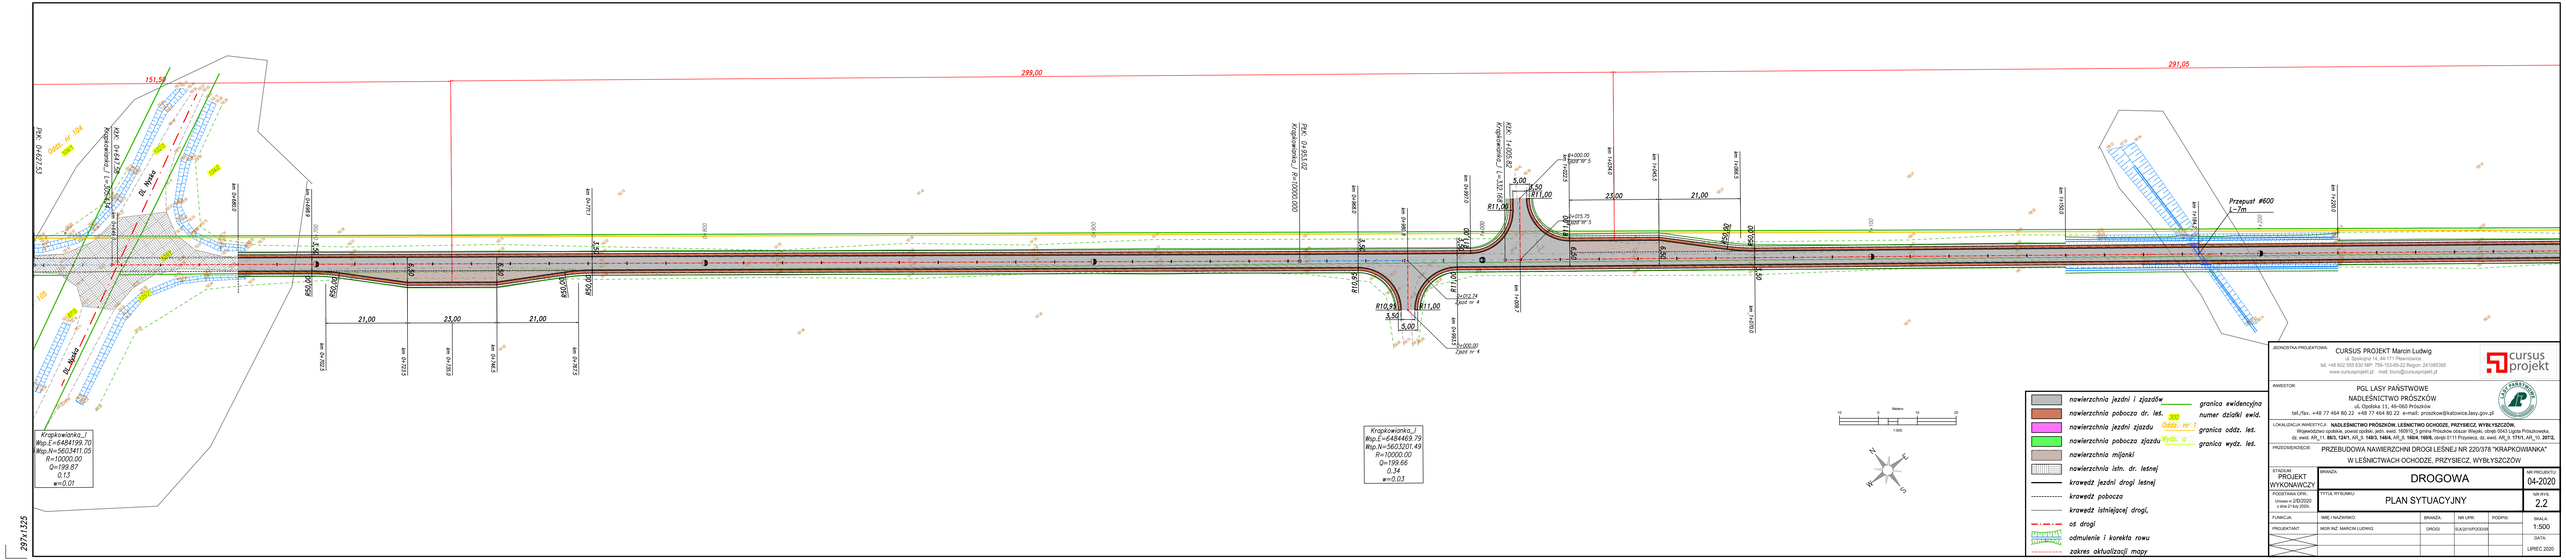

nawierzchnia jezdni i zjazdów
nawierzchnia pobocza dr. les.
nawierzchnia jezdni zjazdu
nawierzchnia pobocza zjazdu
nawierzchnia mijanki
nawierzchnia istn. dr. leśnej
krawędź jezdni drogi leśnej
krawędź pobocza
krawędź istniejącej drogi,
oś drogi
odmulenie i korekta rowu
zakres aktualizacji mapy

granica ewidencyjna
300 numer działki ewid.
Oddz. nr granica oddz. les.
Wyrz. o granica wyrz. les.

JEDNOSTKA PROJEKTOWA:	CURSUS PROJEKT Marcin Ludwig ul. Spokojna 14, 44-171 Pławniowice tel. +48 602 555 633 NIP: 750-153-65-22 Regon: 241085395 www.cursusprojekt.pl mail: biuro@cursusprojekt.pl
INWESTOR:	PGL LASY PAŃSTWOWE NADLEŚNICTWO PRÓSZKÓW ul. Opolska 11, 46-060 Prószków tel./fax: +48 77 464 80 22 +48 77 464 80 22 e-mail: proszkow@katowice.lasy.gov.pl
LOKALIZACJA INWESTYCJI:	NADLEŚNICTWO PRÓSZKÓW, LEŚNICTWO OCHODZE, PRZYSIECZ, WYBLYSZCZÓW Województwo opolskie, powiat opolski, gmin. wiejs. 160910_5 gmina Prószków obszar Wsiątki: obręb 0043 Ligota Prószkowska, dz. ewid.: 49_(1..86/3, 124/1, 49_(1..5, 148/3, 148/4, 49_(1..165/4, 168/4, obręb 0111 Przysiecz, dz. ewid.: 49_(1..171/1, 49_(1..207/2,
PRZEDSIĘWZIĘCIE:	PRZEBUDOWA NAWIERZCHNI DROGI LEŚNEJ NR 220/378 "KRAPKOWIANKA" W LEŚNICTWACH OCHODZE, PRZYSIECZ, WYBLYSZCZÓW
STADIUM: PROJEKT WYKONAWCZY	BRANŻA: DROGOWA — NR PROJEKTU: 04-2020
PODSTAWA OPR: Umowa nr 2/D/2020 z dnia 27 lut. 2020r.	TYTUŁ RYSUNKU: PLAN SYTUACYJNY — NR RYS.: 2.2
PLANICJA:	IMIĘ I NAZWISKO / BRANŻA / NR UPR. / PODPIS / SKALA: 1:500
PROJEKTANT:	MGR INŻ. MARCIN LUDWIG / DROGI / ŚLĄSKIE/1/DO/2018 / DATA: LIPIEC 2020

297/1325