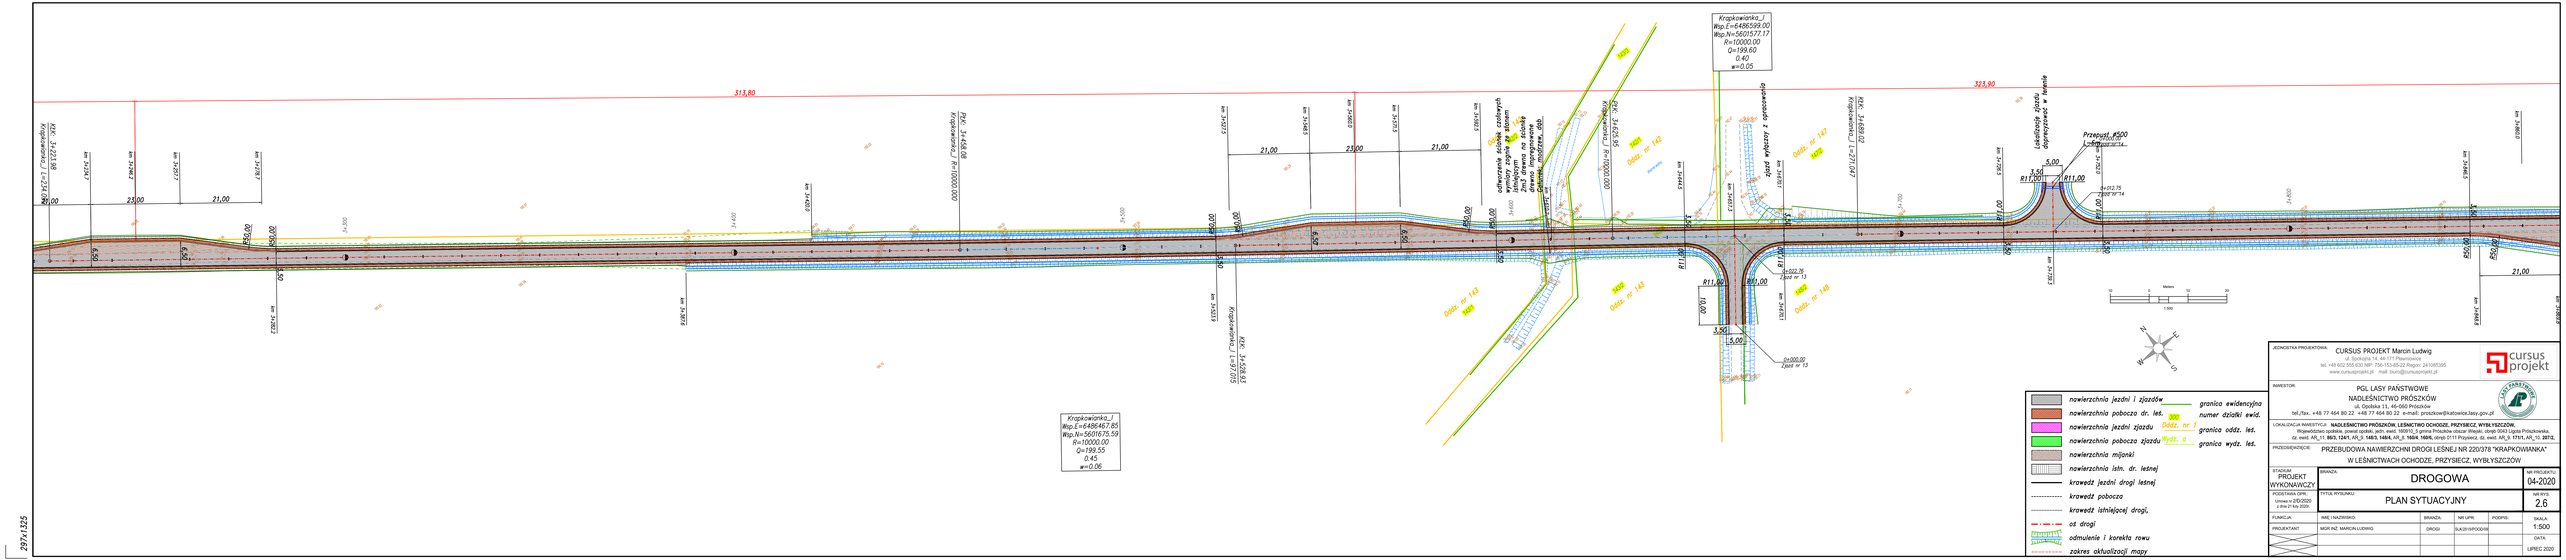

nawierzchnia jezdni i zjazdów
nawierzchnia pobocza dr. les.
nawierzchnia jezdni zjazdu
nawierzchnia pobocza zjazdu
nawierzchnia mijanki
nawierzchnia istn. dr. leśnej
krawędź jezdni drogi leśnej
krawędź pobocza
krawędź istniejącej drogi,
oś drogi
odmulenie i korekta rowu
zakres aktualizacji mapy

granica ewidencyjna
300 numer działki ewid.
Oddz. nr 1 granica oddz. les.
Wyrz. 0 granica wyrz. les.

JEDNOSTKA PROJEKTOWA: CURSUS PROJEKT Marcin Ludwig
ul. Spokojna 14, 44-171 Pławniowice
tel. +48 602 555 633 NIP: 750-153-65-22 Regon: 241585395
www.cursusprojekt.pl mail: biuro@cursusprojekt.pl

INWESTOR: PGL LASY PAŃSTWOWE
NADLEŚNICTWO PRÓSZKÓW
ul. Opolska 11, 46-060 Prószków
tel./fax: +48 77 464 80 22 +48 77 464 80 22 e-mail: proszkow@katowice.lasy.gov.pl

LOKALIZACJA INWESTYCJI: NADLEŚNICTWO PRÓSZKÓW, LEŚNICTWO OCHODZE, PRZYSIECZ, WYBLYSZCZÓW
Województwo opolskie, powiat opolski, gmin. ewid. 185912_5 gmina Prószków obszar Wsiątki, obręb 0043 Ligota Prószkowska,
dz. ewid. AR_11, 963/3, 1241, AR_5, 1483/1484, AR_9, 1854, 1856, obręb 0111 Przysiecz, dz. ewid. AR_9, 1741, AR_10, 2012,

PRZEDSIĘWZIĘCIE: PRZEBUDOWA NAWIERZCHNI DROGI LEŚNEJ NR 220/378 "KRAPKOWIANKA"
W LEŚNICTWACH OCHODZE, PRZYSIECZ, WYBLYSZCZÓW

STADIUM: PROJEKT WYKONAWCZY	BRANŻA: DROGOWA		NR PROJEKTU: 04-2020
PODSTAWA OPR.: Umowa nr ZD/2020 z dnia 21 lipca 2020r.	TYTUŁ RYSUNKU: PLAN SYTUACYJNY		NR RYS.: 2.6
PLANICJA:	IMIĘ I NAZWISKO:	BRANŻA:	NR UPR: PODPIS: SKALA: 1:500
PROJEKTANT:	MGR INŻ. MARCIN LUDWIG	DROGI	SLK/0151/POOD/08 DATA: LIPIEC 2020

297x1325