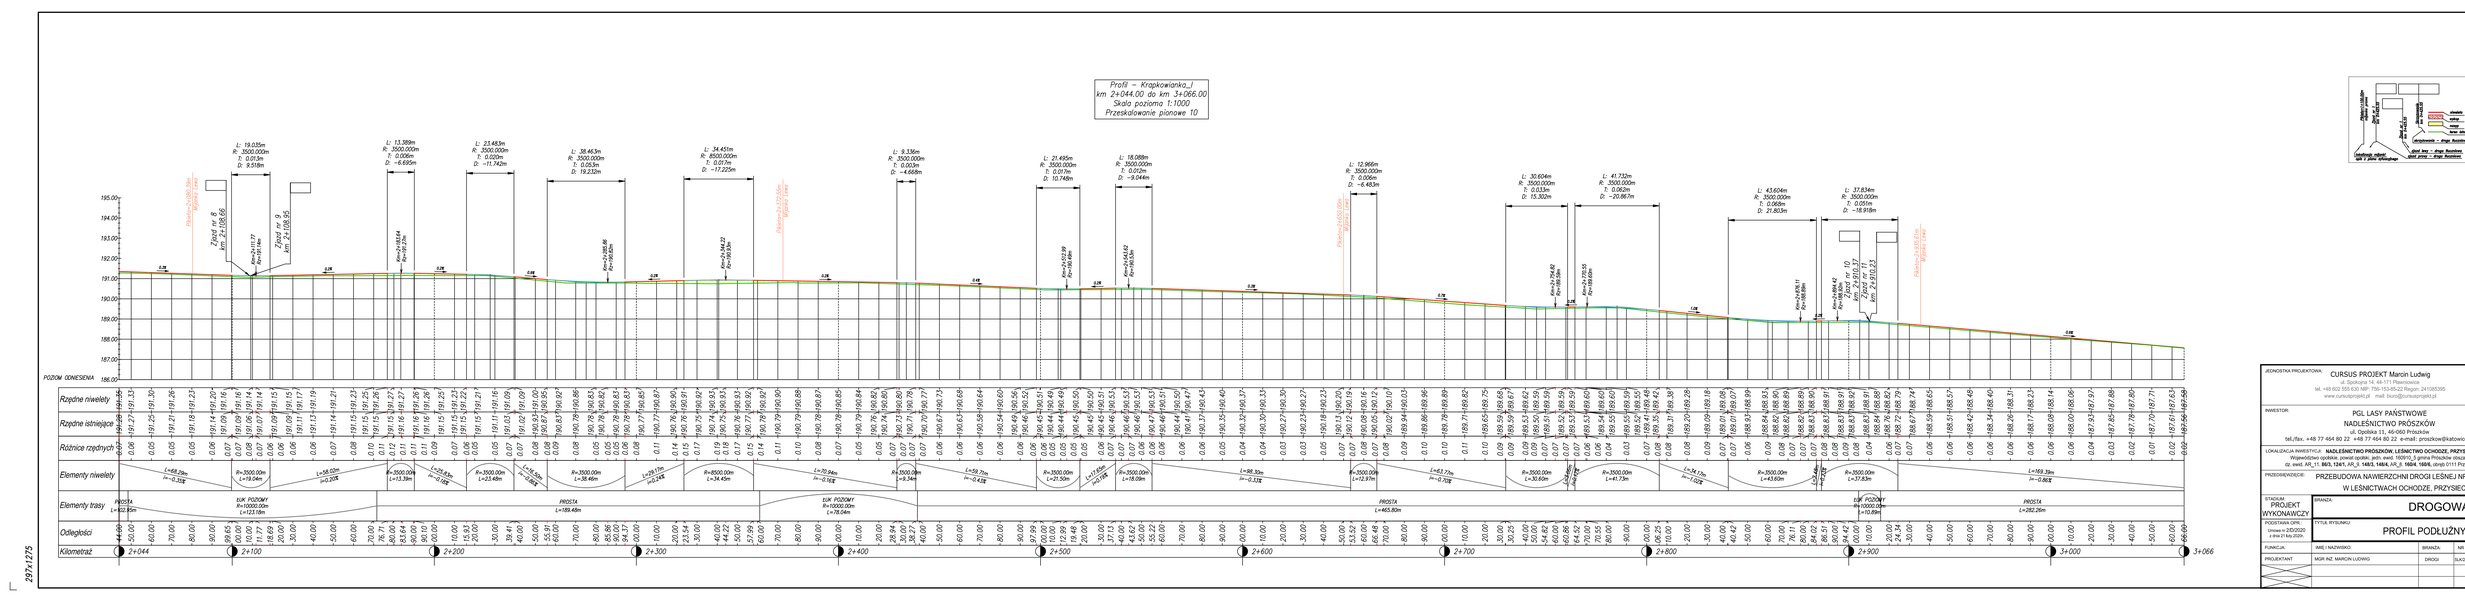

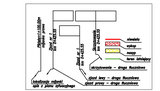

JEDNOSTKA PROJEKTOWA:	CURSUS PROJEKT Marcin Ludwig ul. Spokojna 14, 44-171 Pławniowice tel. +48 602 555 630 NIP: 756-153-85-22 Regon: 241085395 www.cursusprojekt.pl mail: biuro@cursusprojekt.pl		
INWESTOR:	PGL LASY PAŃSTWOWE NADLEŚNICTWO PRÓSZKÓW ul. Opolska 11, 46-060 Prószków tel./fax. +48 77 464 80 22 +48 77 464 80 22 e-mail: proszkow@katowice.lasy.gov.pl		
LOKALIZACJA INWESTYCJI:	**NADLEŚNICTWO PRÓSZKÓW, LEŚNICTWO OCHODZE, PRZYSIECZ, WYBLYSZCZÓW.** Województwo opolskie, powiat opolski, pcin. ewid. 180916_5 gmina Prószków obszar Wspól. obręb 0043 Lipnik Prószkowska. dz. ewid. AR_11: **86/3, 124/1,** AR_9: **149/3, 149/4,** AR_8: **160/4 156/6,** obręb 0111 Przysiecz, dz. ewid. AR_9: **171/1,** AR_10: **287/2,**		
PRZEDMIOT/ZAKRES:	PRZEBUDOWA NAWIERZCHNI DROGI LEŚNEJ NR 220/376 "KRAPKOWIANKA" W LEŚNICTWACH OCHODZE, PRZYSIECZ, WYBLYSZCZÓW		
STADIUM: PROJEKT WYKONAWCZY	BRANŻA: **DROGOWA**	NR PROJEKTU: 04/1-2020	
PODSTAWA OPR.: (mowa z 20/2020 z dnia 21 luty 2020r.	TYTUŁ RYSUNKU: **PROFIL PODŁUŻNY**	NR RYS: 4,3	
FUNKCJA:	IMIĘ I NAZWISKO:	BRANŻA:	NR UPR:	PODPIS:	SKALA: 1:100/1000
PROJEKTANT:	MGR INŻ. MARCIN LUDWIG	DROGI	SŁ/423/OPOS/09		
					DATA: LIPIEC 2020

297x1275