
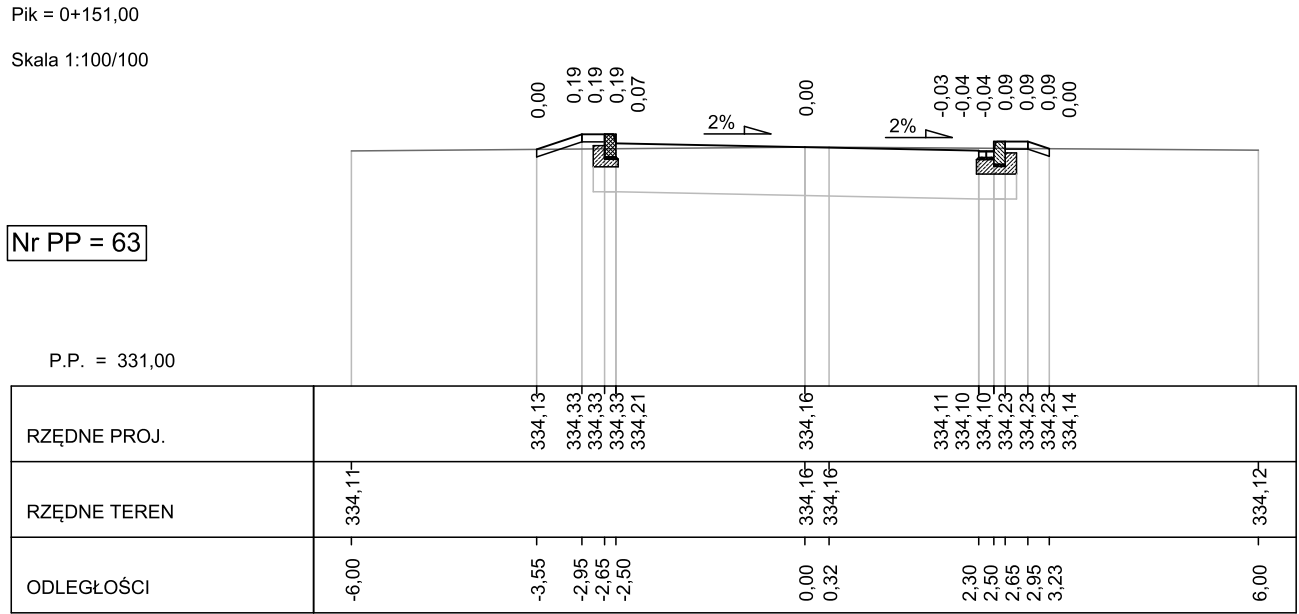
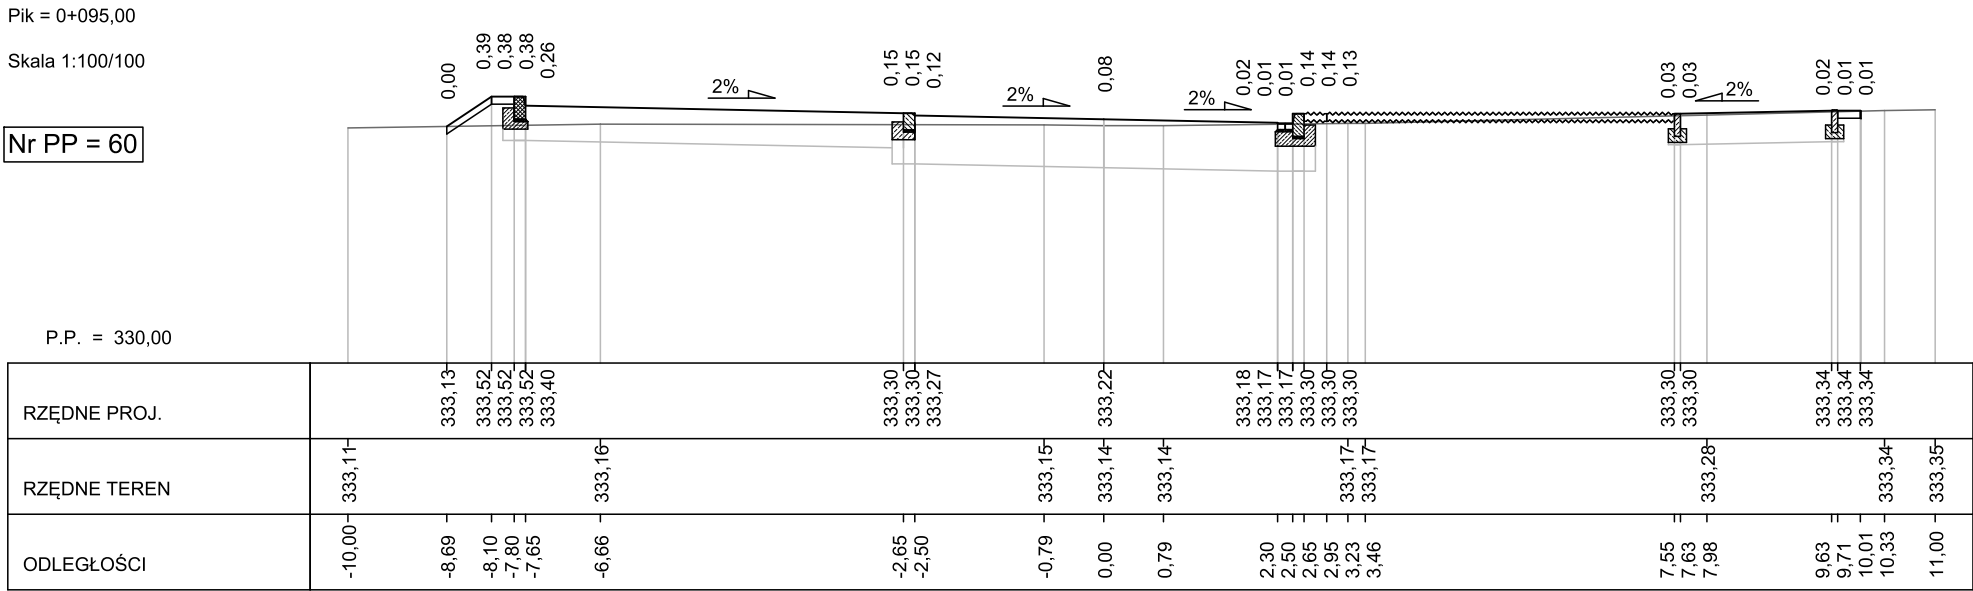
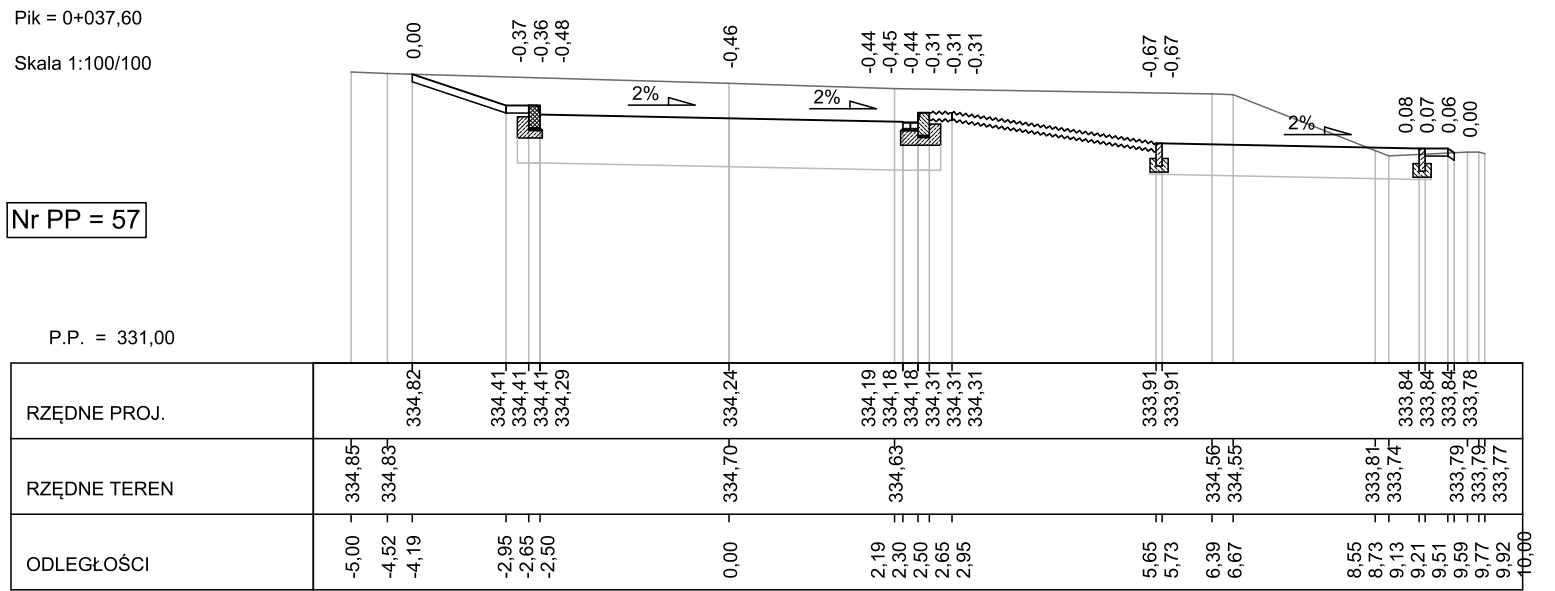
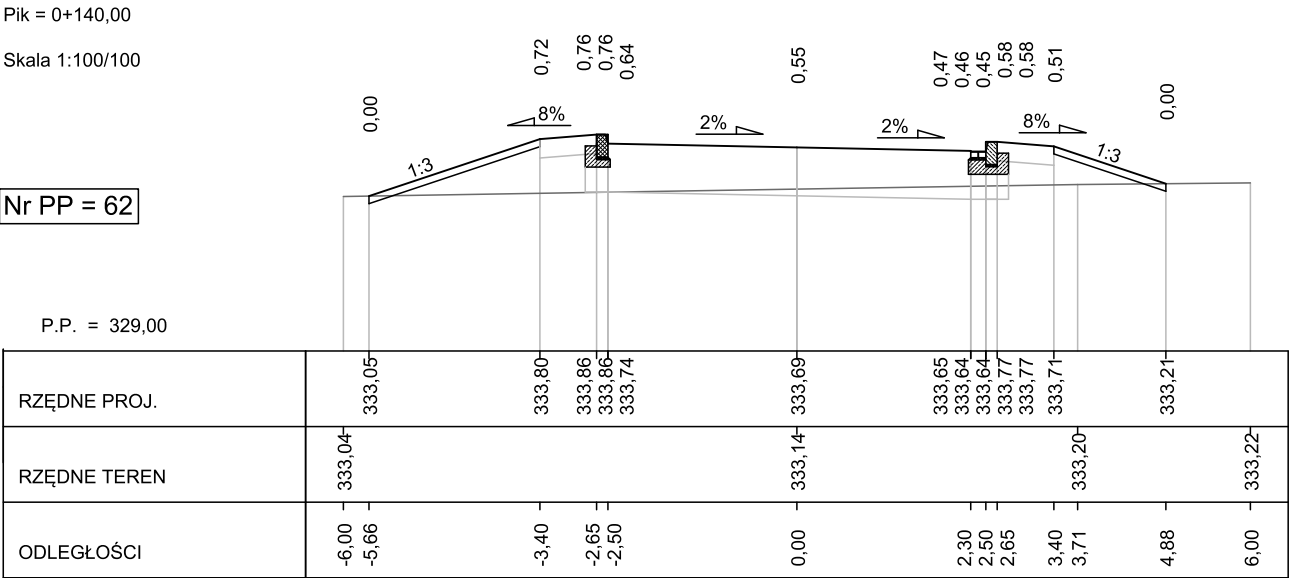
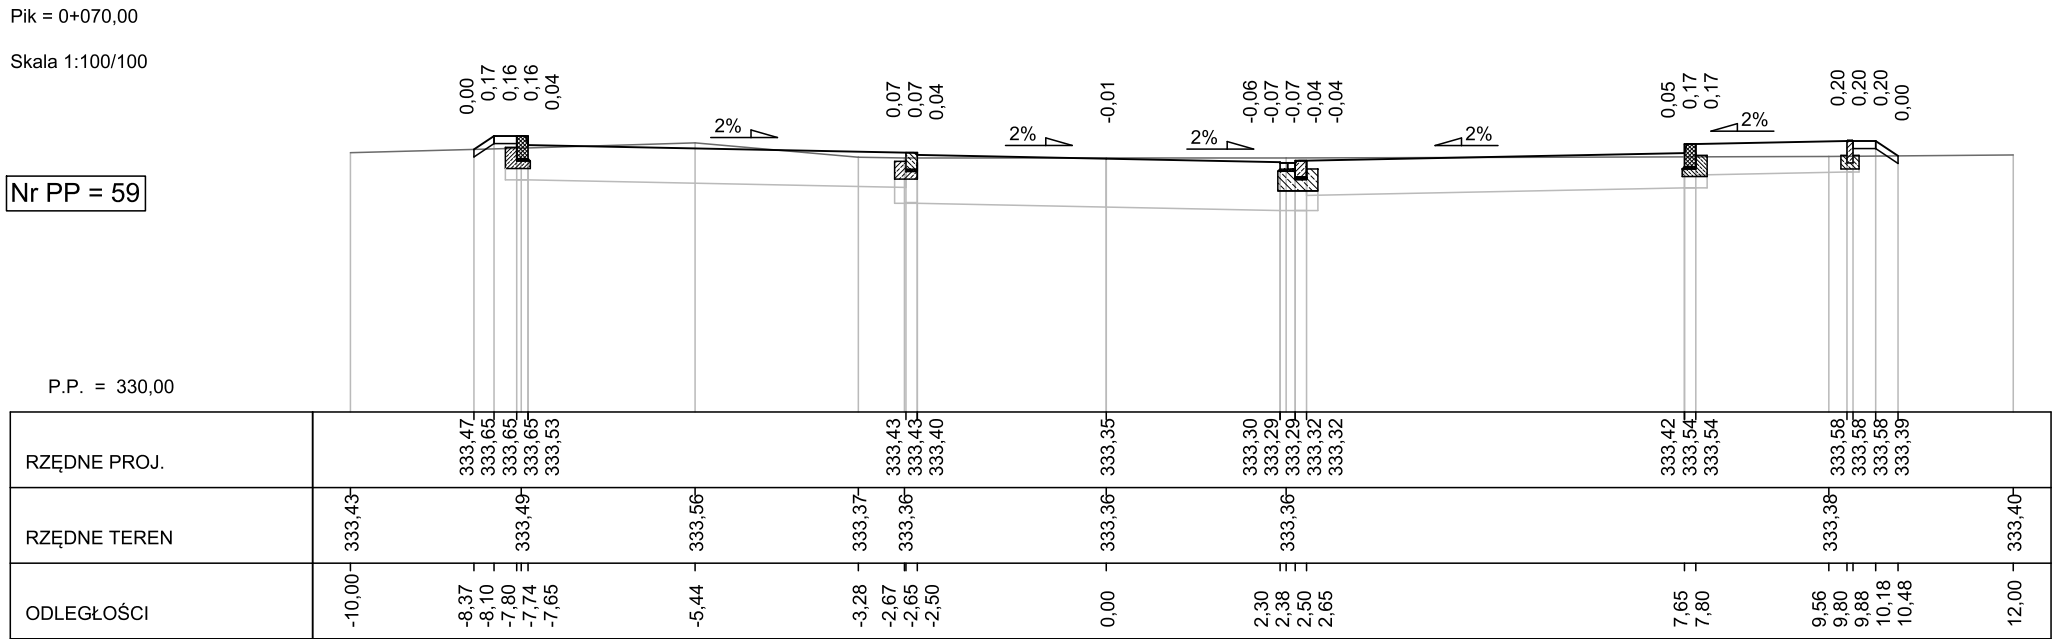
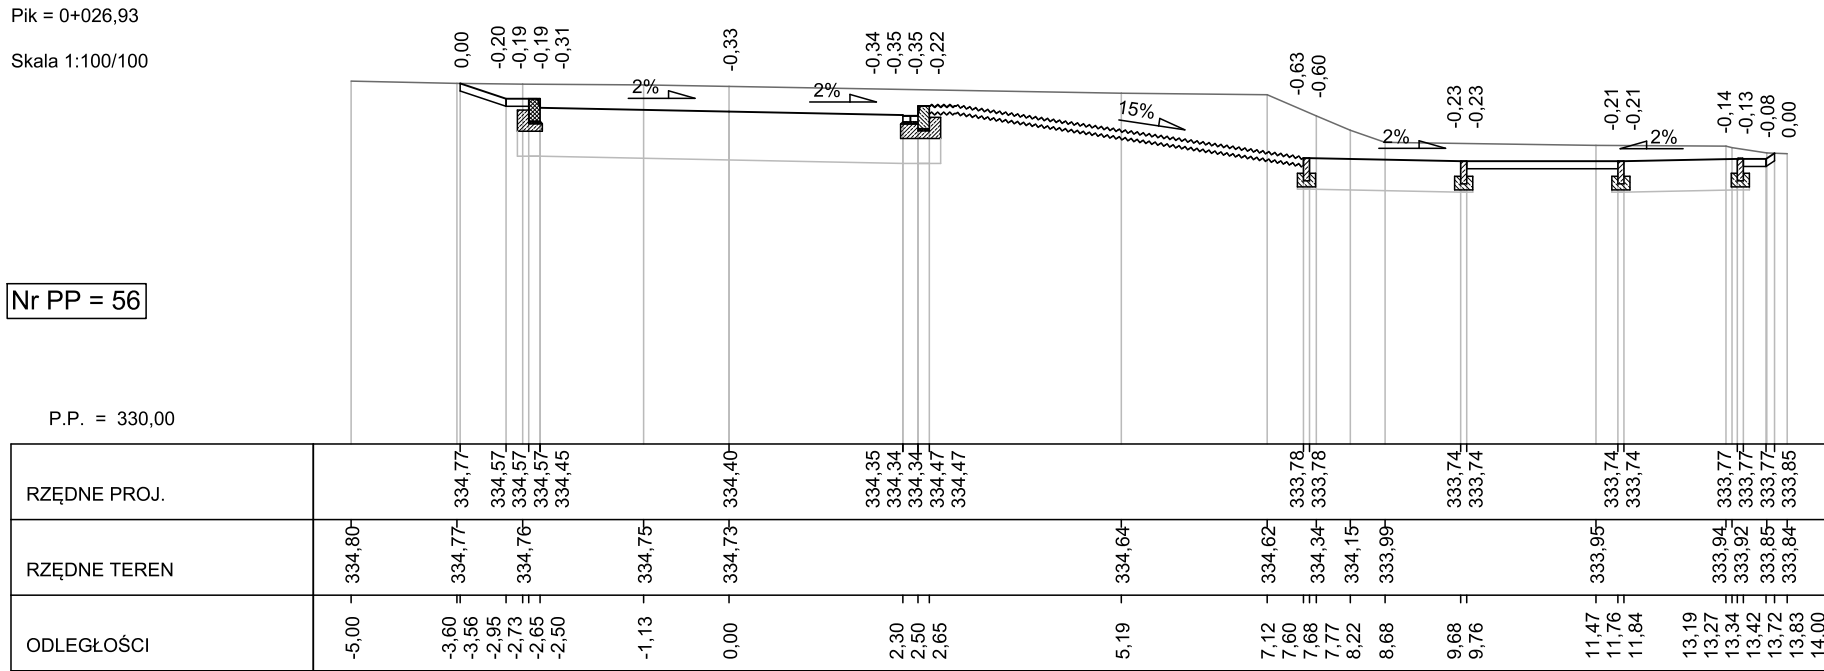
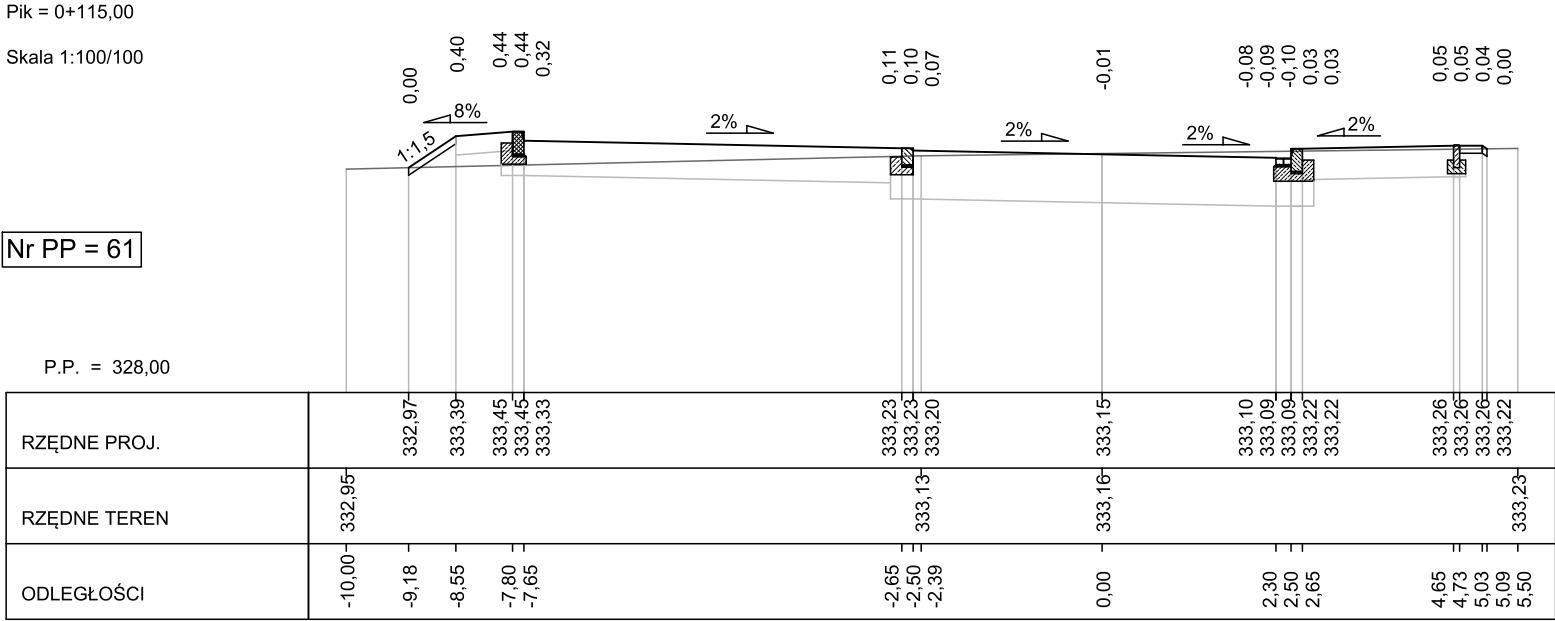
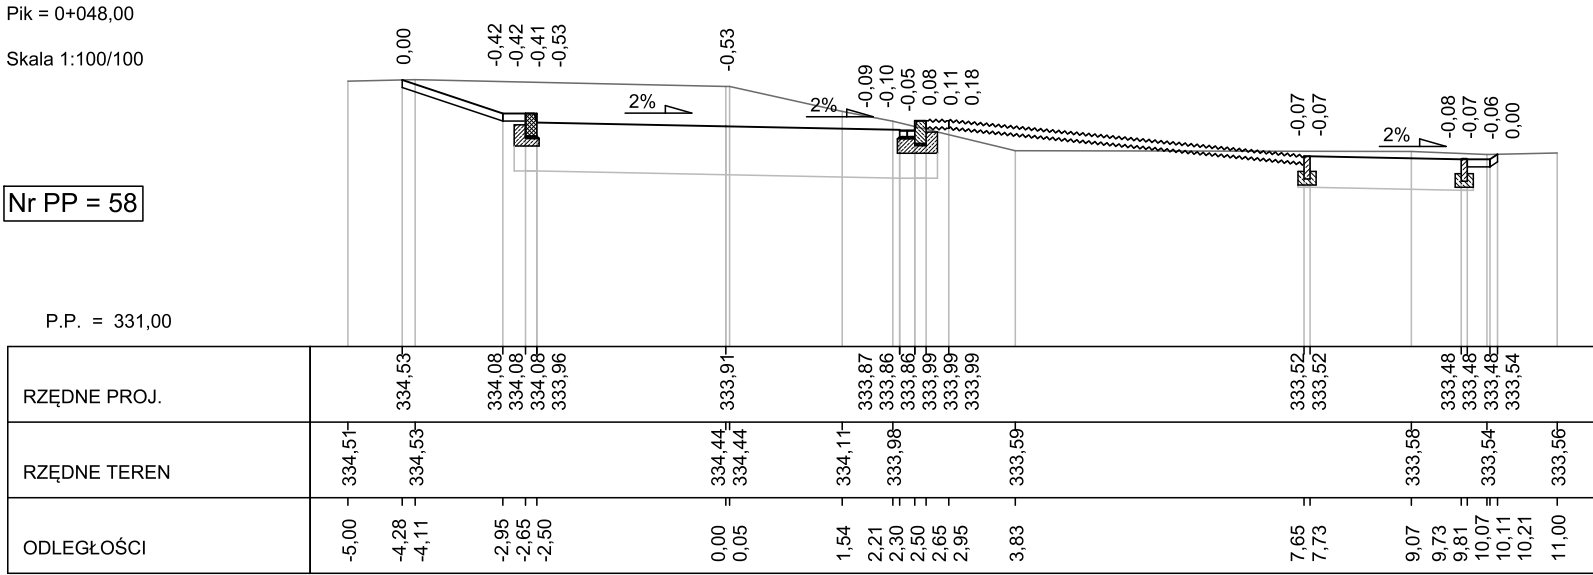


PRZKROJE POPRZECZNE - ODCINEK 8-8'

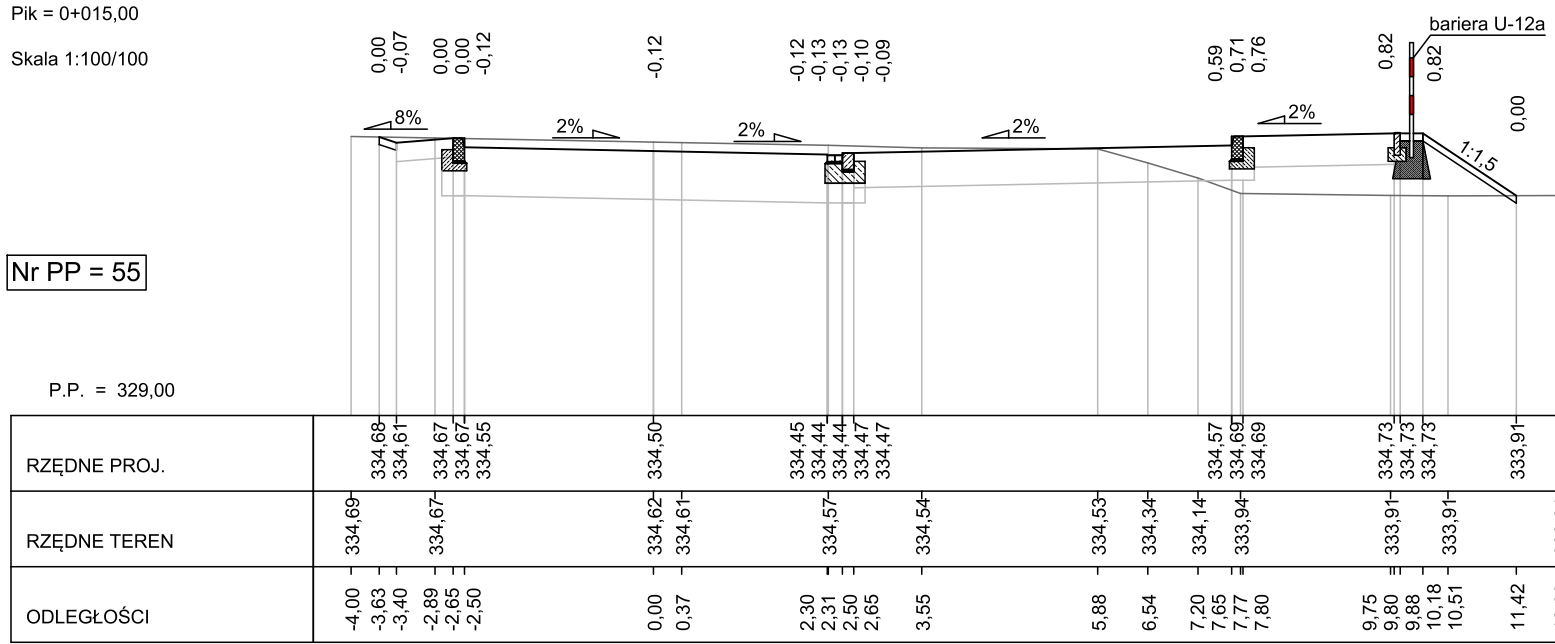

BIURO INŻYNIERSKIE MK Spółka Jawna
tel.(033) 878 28 72 M. Krawczyk, K. Strzeżyk
500 107 084
504 078 174
e - mail: biuromk@onet.pl 32-602 OSWIECIM

zamawiający:

Gmina Andrychów
ul. Rynek 15, 34-120 Andrychów

adres inwestycji:

ul. Oliszyn, ul. Daszyńskiego, ul. Pachla w Andrychowie

tytuł rysunku:

PROJEKT ARCHITEKTONICZNO-BUDOWLANY

temat projektu:

Rozbudowa układu komunikacyjnego w rejonie ulicy Oliszyn w Andrychowie w zakresie:
- budowy drogi wewnętrznej o długości 151m, budowy 147 miejsc postojowych, chodników, ścieżki rowerowej,
opaski, pobocza, sieci kanalizacji deszczowej, sieci elektroenergetycznej;
- przebudowy drogi gminnej publicznej o długości 738,76m, dróg wewnętrznych o długości 224,73m, miejsc
postojowych, chodników, placów pod wiaty smietnikowe, pobocza, sieci elektroenergetycznej, sieci
telekomunikacyjnej i sieci gazowej;
- remontu sieci kanalizacyjnej;
- budowy placów zabaw, słowni terenowych i przebudowy boiska wielofunkcyjnego w ramach zadania
inwestycyjnego pn.: „**Rozbudowa ul. Oliszyn, ul. Daszyńskiego i ul. Pachla w Andrychowie**”.

projektował /branża drogową/:

inż. Krzysztof Strzeżyk

data:

IV 2019r.

skala:

1:100

nr rysunku:

4.9