


- LEGENDA EXISTUJÚCICH INŽ. SIETÍ:**
- - - - - EXISTUJÚCI ROZVOD STL PLYNU
 - - - - - EXISTUJÚCI ROZVOD NTL PLYNU
 - - - - - EXISTUJÚCI VODOVOD
 - - - - - EXISTUJÚCA KANALIZÁCIA
 - - - - - EXISTUJÚCE VN ROZVODY
 - - - - - EXISTUJÚCE NN ROZVODY, VEREJNÉ OSVETLENIE
 - - - - - EXISTUJÚCI ROZVOD SLABOPRÚDU
 - - - - - OCHRANNÉ PÁSMO STL, NTL PLYN, VN
- LEGENDA GEODETICKÉHO ZAMERANIA**
- ⊕ - LAMPA, DOPRAVNÁ ZNAČKA
 - - ŠAČHTA VODA
 - - ŠUPÁTKO VODA
 - - HYDRANT PODZEMNÝ
 - - HYDRANT NADZEMNÝ
 - ⊕ - BET. ELEKTR. STĹP
 - ⊕ - HLAVNÝ UZÁVER PLYNU
 - ⊕ - STROM
 - ⊕ - OKRASNÁ ZELEŇ
 - ⊕ - BET., KOV. OPLTENIE
 - ⊕ - STAV. PODĽA KN
 - - ŠAČHTA BEZ ROZLIŠENIA
 - - KANALIZAČNÁ ŠAČHTA
 - - KANALIZAČNÁ VPUSŤ

- LEGENDA AREÁLOVÝCH INŽ. SIETÍ A STAVEBNÝCH OBJEKTOV**
- - - - - EXISTUJÚCI VODOVOD - AREÁL HUBERT
 - - - - - JEDNOTNÁ KANALIZÁCIA - AREÁL HUBERT
 - - - - - DAŽĎOVÁ KANALIZÁCIA - AREÁL HUBERT
 - - - - - PŘÍPOJKA SLABOPRÚDU - AREÁL HUBERT
 - X - X - X - SO 02.1 - JEDNOTNÁ KANALIZÁCIA - AREÁL HUBERT - ZRUŠENÁ VETVA
 - X - X - X - SO 02.2 - AREÁL. SLABOPRÚD - AREÁL HUBERT - ZRUŠENÝ
 - X - X - X - SO 02.3 - AREÁL. OSVETLENIE - AREÁL HUBERT - ZRUŠENÁ VETVA
 - - - - - PREKLÁDKA PLYNU - AREÁL HUBERT - SÚVISIACA INVESTÍCIA VN PREKLÁDKY
 - - - - - VN PŘÍPOJKA PREKLÁDKA - AREÁL HUBERT - SÚVISIACA INVESTÍCIA VN PREKLÁDKY
 - ▨ - EXISTUJÚCI ZAMERANÝ OBJEKT HALY HUBERT
- LEGENDA NAVRHOVANÝCH INŽ. SIETÍ A STAVEBNÝCH OBJEKTOV**
- HUBERT Pavilón sektov:**
- ▭ - HLAVNÝ STAVEBNÝ OBJEKT - HUBERT Pavilón sektov
 - - - - - HRANICA EXIST. POZEMKU AREÁLU HUBERT
 - ▭ - SÚVISIACA INVESTÍCIA - VN KIOSKOVÁ SPINACIA STANICA
 - - - - - SÚVISIACA INVESTÍCIA - OCHRANNÉ PÁSMO VN KIOSK. SPINACEJ STANICE
 - ▭ - SÚVISIACA INVESTÍCIA STAVBY CHARMAT SKLADOVÁ HALA


- LEGENDA SPEVNENÝCH PLOCH A NAVRHOVANEJ KRAJINEJ ARCHITEKTÚRY:**
- ▭ - EXISTUJÚCE SPEVNENÉ PLOCHY
 - - - - - SO 10 - NAVRHOVANÉ SPEVNENÉ PLOCHY + PARKOVISKO
 - ▨ - EXISTUJÚCE ZATRÁVNENÉ PLOCHY NA POZEMKU INVESTORA
 - ▨ - NAVRHOVANÝ CYKLOCHODNÍK - nie je súčasťou projektu

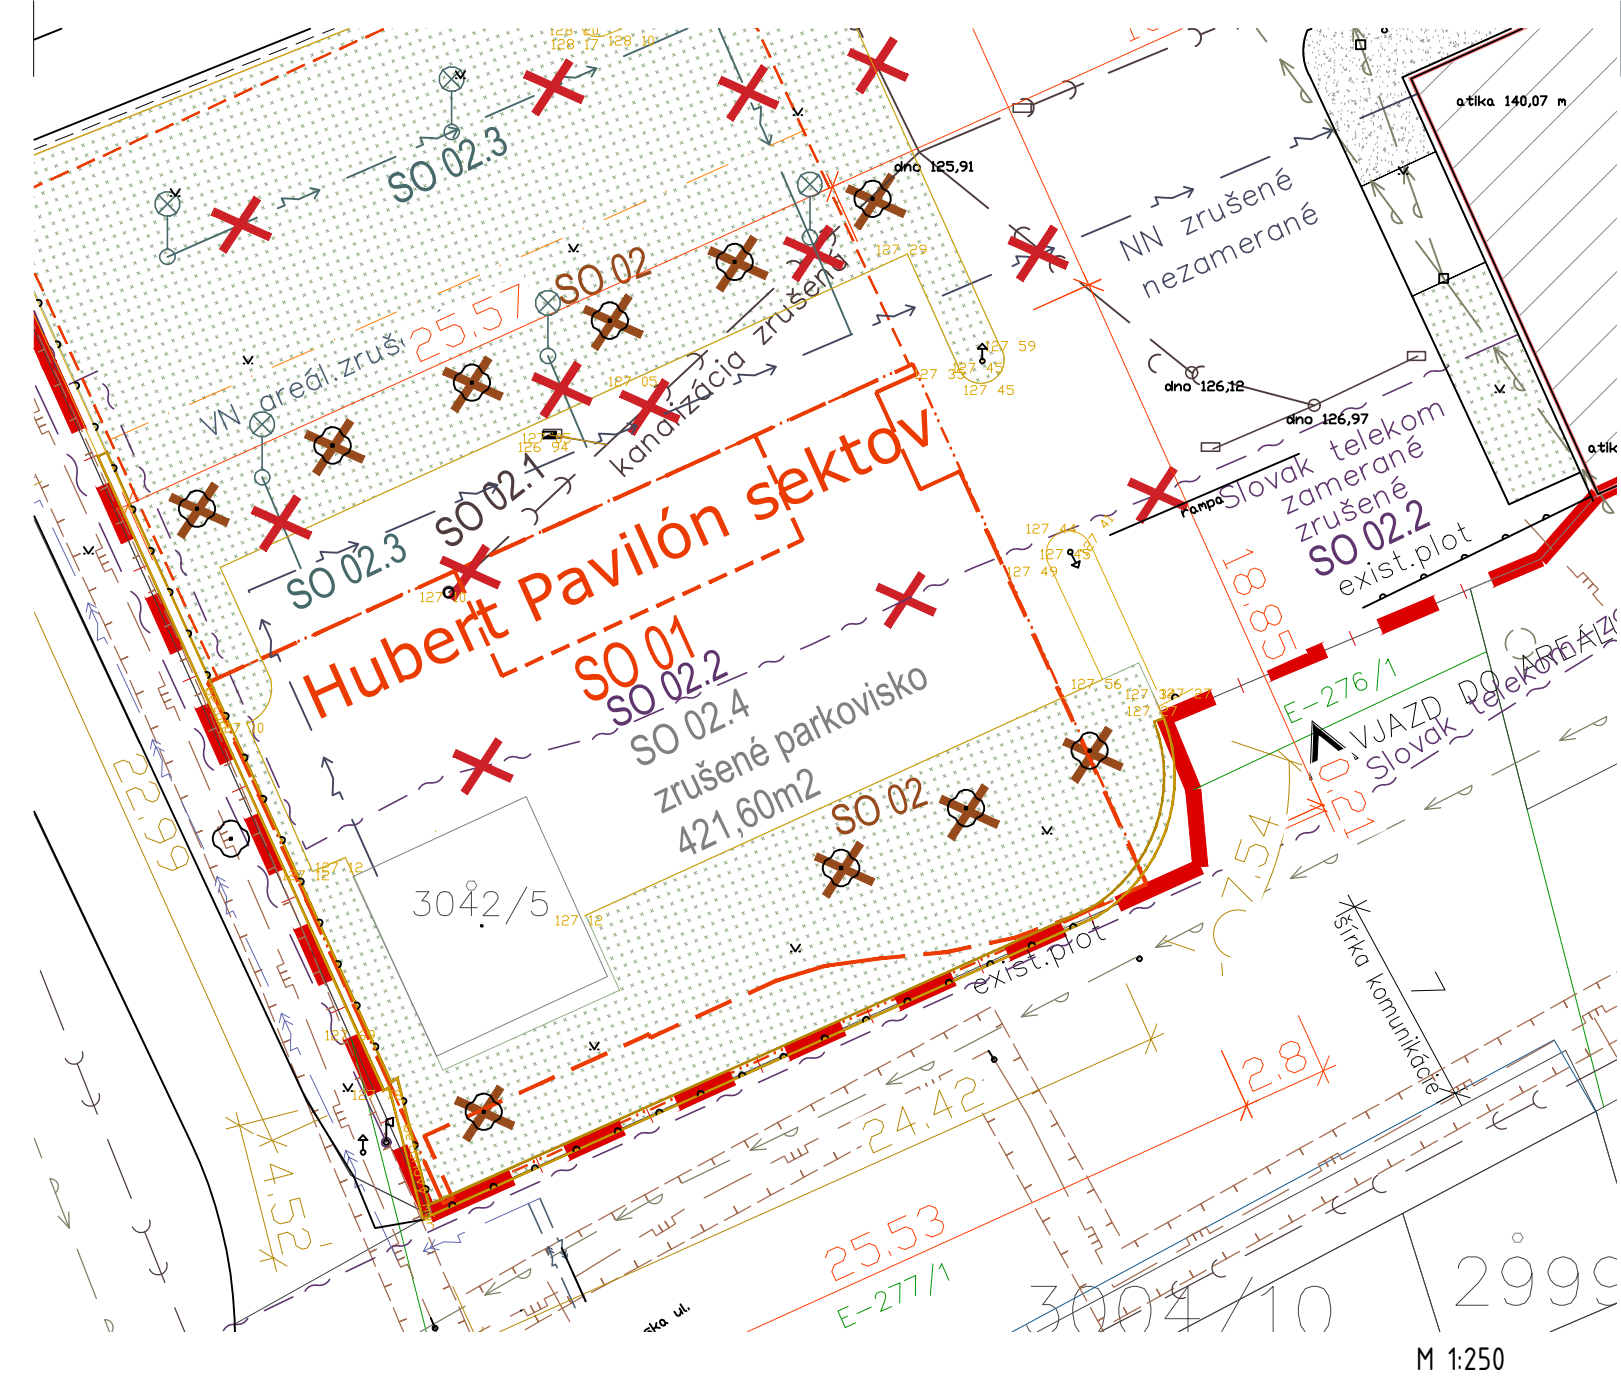

- SO 01 - HLAVNÝ STAVEBNÝ OBJEKT - HUBERT PAVILÓN SEKTOV
 SO 02 - PŘÍPRAVA ÚZEMIA:
 SO 02.1 - PREKLÁDKA AREÁLOVEJ KANALIZÁCIE
 SO 02.2 - ZRUŠENIE NEFUNKČNEJ SLABOPRÚDOVEJ PŘÍPOJKY
 SO 02.3 - ZRUŠENIE VETVY AREÁL. OSVET. NA PŮVODN. PARKOVISKO
 SO 02.4 - ZRUŠENIE PŮVODNÉHO PARKOVISKA

ING. ING. ARCH. LUBOMÍR MURÍN autorizovaný architekt SKA	PROJEKT PRE ÚZEMNÉ ROZHODNUTIE		A K L M Architektonická kancelária Lubomír Murín, s.r.o. Mraziarská 6, 82108 Bratislava		
	NÁZOV A Miesto STAVBY: HUBERT PAVILÓN SEKTOV HUBERT J.E., s.r.o., Vinárska 137, SK-926 01 Sereď - k.ú. Sereď parc.č. 3042/1, 3042/5			Situácie	
	STAVEBNÝ OBJEKT: SO 01 - SO 02			ARCHÍV. ČÍSLO	11
	INVESTOR: HUBERT J.E., s.r.o., Vinárska 137, SK-926 01 Sereď			FORMÁT	4xA4
	ARCHITEKTONICKÝ NÁVRH, ZODPOVEDNÝ PROJEKTANT: Ing. Ing. arch. Lubomír Murín, Ing. arch. Lukáš Šíp			DÁTUM	12/2022
NÁZOV VÝKRESU: Situácia prípravy územia			MIERKA:	ČÍSLO VÝKRESU: C 02	

M 1:250

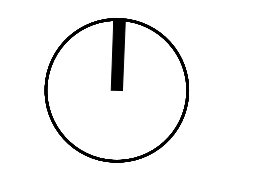

±0,000=127,40m n.m.