
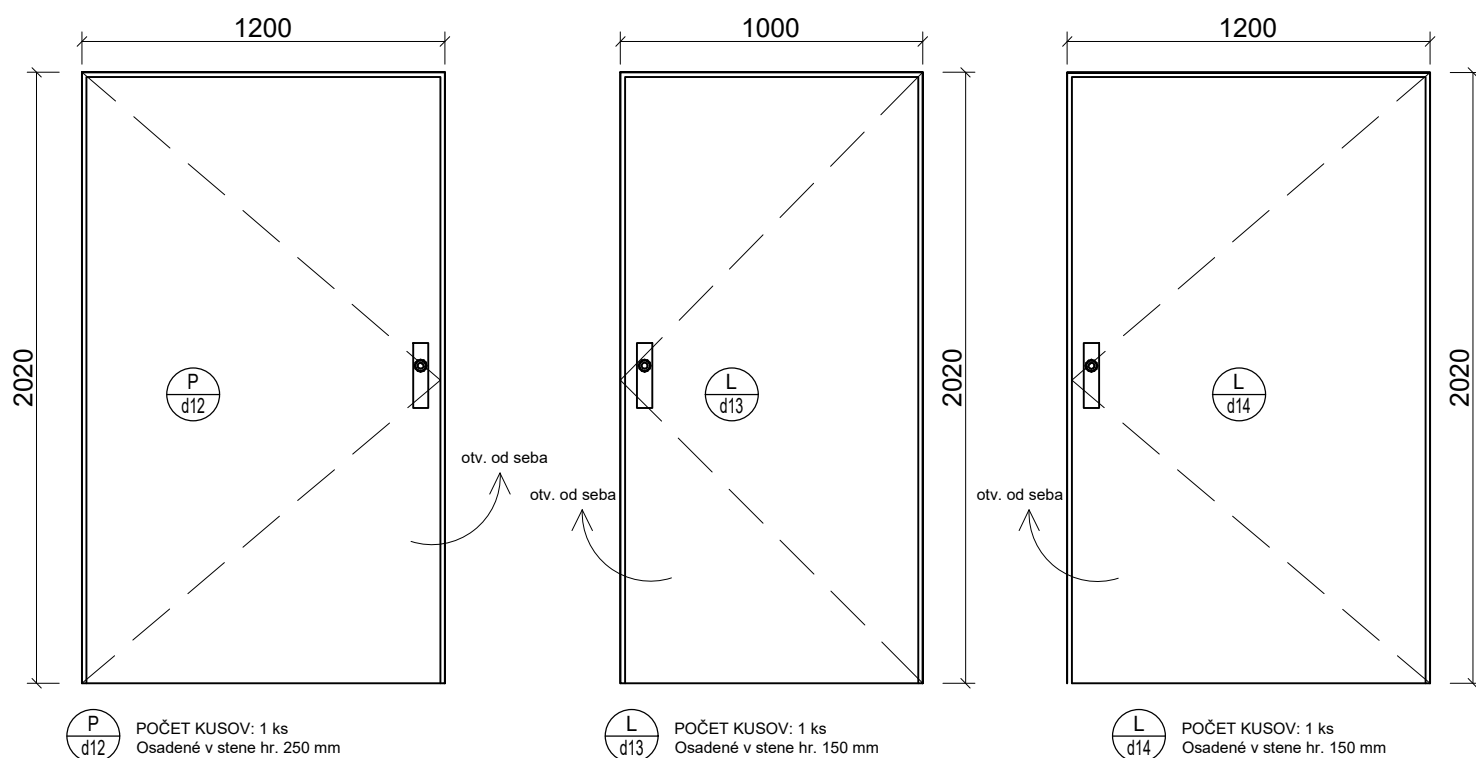


Výpis okien a dverí

M1:25

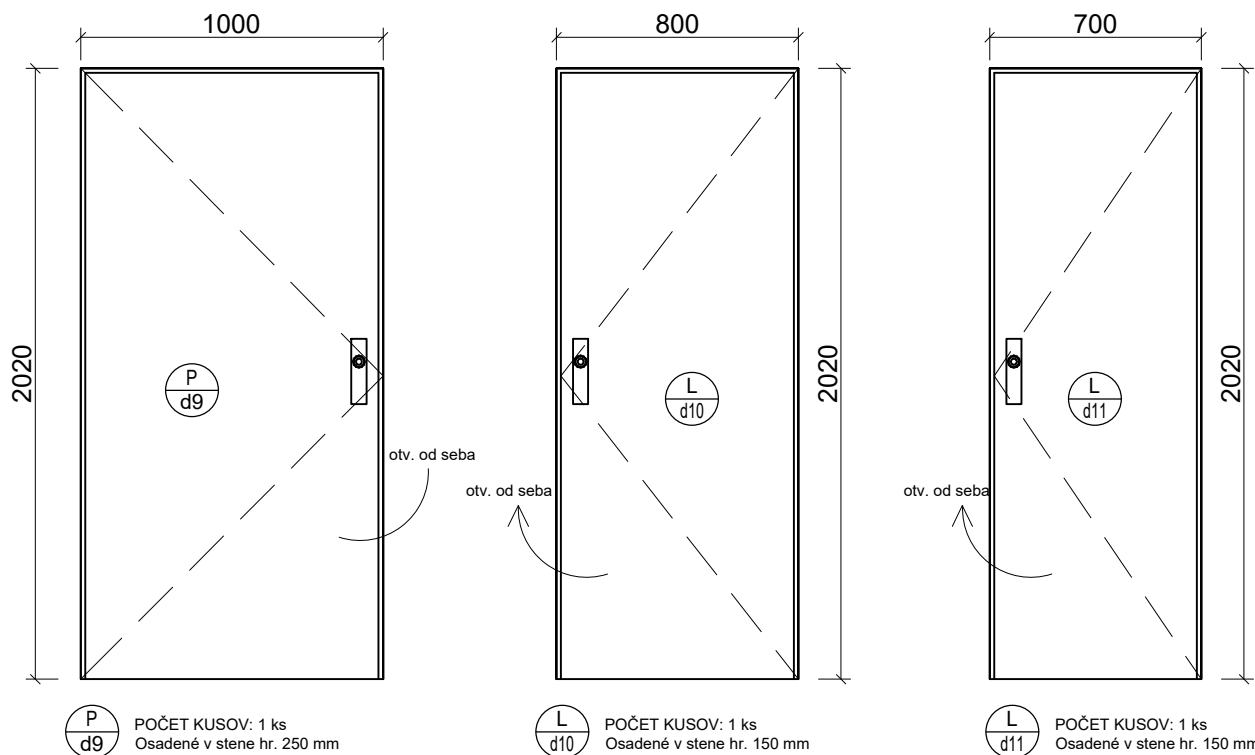

pozn. Vnútrore laminované dvere v obložkovej zárubni s magnetickým prahom. Dvere odlíšené kontrastnou farbou voči okoliu, kľučka vo výške 1100 mm a zámok 1000 mm od podlahy. Dvere budú označené reliéfnym štítkom na stene vedľa dverí vo výške 1100 mm.

Poznámka:

Kótovaná je veľkosť otvoru !