


KLADAČSKÝ PLÁN VODOVODNEJ PRÍPOJKY

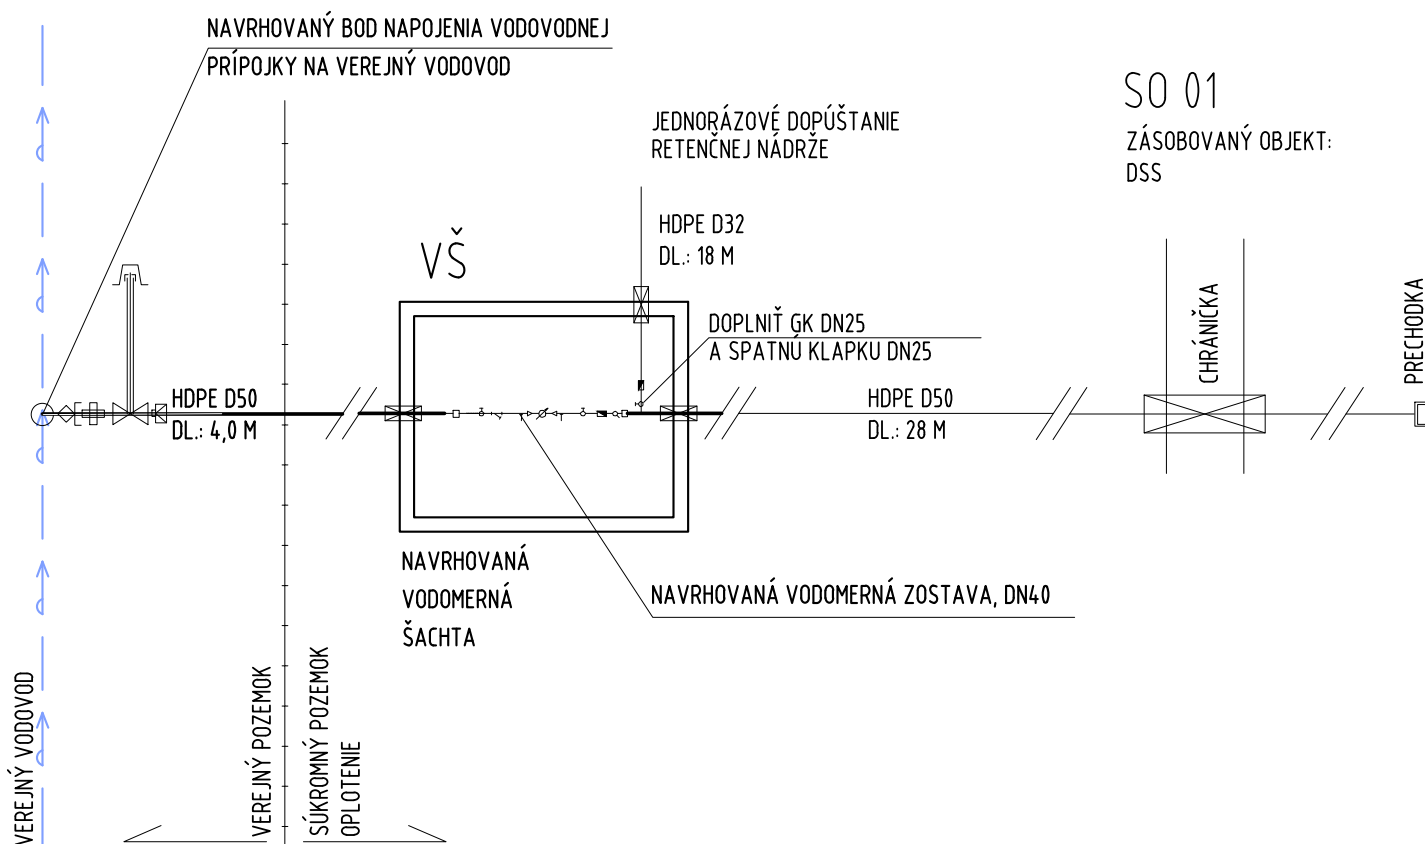

LEGENDA ZNAČENIA

— VODOVOD - HDPE D32

POZNÁMKA

ŠPECIFIKÁCIU VODOMERNEJ ZOSTAVY VIĎ VÝKRES - VODOMERNÁ ZOSTAVA

Autor návrhu		Ing. Vladimír Majsniar, PhD.	<div>ENAU, s.r.o. Ing. Pavol Fedorčák, Phd. Komárany 59, Vranov n/T t.č. 0949803607 email:fedorcak@enau.sk</div>	
Zod. projektant		Ing. Pavol Fedorčák, PhD.		
Vypracoval		Ing. Ervín Vasilišin, Ing. Pavol Fedorčák, PhD.		
Stavebník		Domov sociálnych služieb, Pohorelská Maša 57/72 976 69 Pohorelá		
Miesto stavby		p.č.: 5610, k.ú.: Šumiac		
Názov stavby	DSS Červená Skala – asanácia a výstavba nového objektu sociálnych služieb (podporované bývanie) – PD		Číslo zákazky	2022-012
Objekt	VODOVODNÁ A KANALIZAČNÁ PRÍPOJKA		Formát	1 x A4
Obsah	KLADAČSKÝ PLÁN VODOVODNEJ PRÍPOJKY		Dátum	06/2021
Časť	TECHNICKÉ ZARIADENIA BUDOV		Stupeň	DSP
			Mierka	
			Číslo výkresu	04