
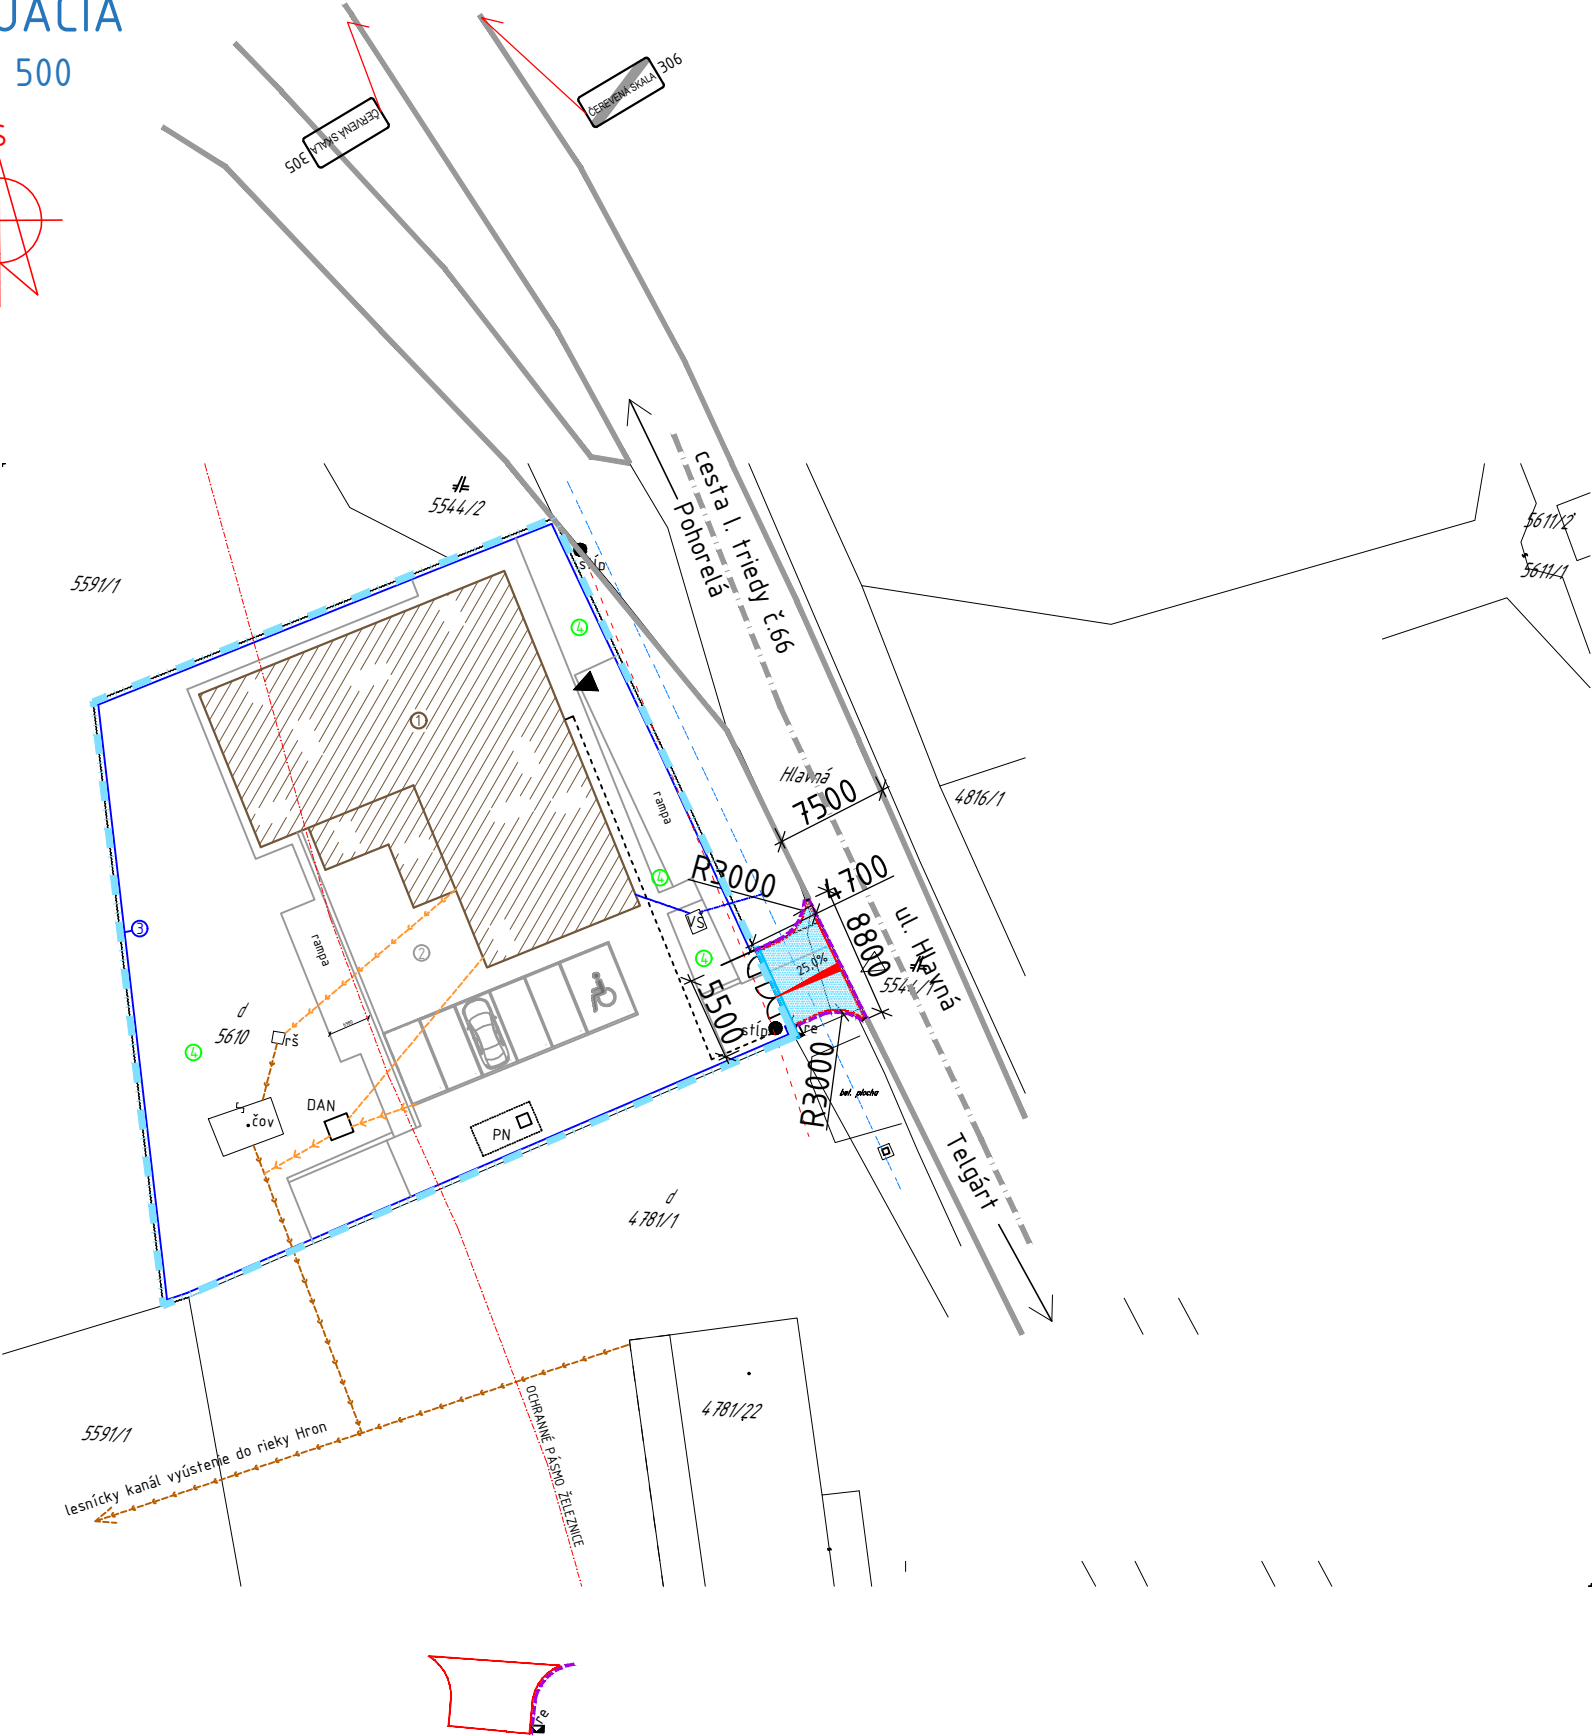


SITUÁCIA
M 1 : 500

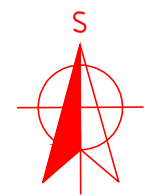

LEGENDA A VÝKAZ VÝMER:

	Napojenie: 28,00m ² Kryt: Cementobetón C25/30, hr. 180mm + kari siete
	Betónový cestný obrubník ABO 1-15, 1000x260x150mm osadený na stojato do úrovne s krytom, dĺžka: 22,50m
	BGU-Z, univerzálny liatinový žľab, svetlá šírka SV200 dĺžka 7,50m + liatinový rošt v počte 15ks

POZNÁMKY

	Hranica pozemku
	odstavná plocha na vlastnom pozemku

KATEGÓRIE A ORIENTAČNÉ ROZMERY NÁVRHOVÝCH VOZIDIEL

Skupina 1, podskupina 01		1550
		4750
Skupina 1, podskupina 02		1900
		5250

EXISTUJÚCE ZVISLÉ DOPRAVNÉ ZNAČENIE

ČERVENÁ SKALA 305	Obec	1ks
ČERVENÁ SKALA 306	Koniec obce	1ks

POZNÁMKY:

Dopravné značky sú základnej veľkosti v reflexnom vyhotovení
Dopravné značky musia zodpovedať ustanoveniam vyhlášky

EXISTUJÚCE SIETE

	existujúce vzdušné elektrické nn vedenie
	existujúci verejný vodovod
	existujúca vodovodná prípojka
	existujúca kanalizačná prípojka
	existujúci stĺp elektrického nn vedenia
	existujúca revízná šachta kanalizácie
	existujúca čistička odpadových vôd

Software: 4MCAD Professional v.21 číslo licencie P2105503632				
Office: Kuzmányho 29 934 05 Levice		<div>iProdos s.r.o.</div> <div>web: www.iprodos.sk email: iprodos@iprodos.sk mobil: 0907 891 474</div>		
ZODPOV. PROJEKTANT:	AUT. ING. PAVOL PÓLYA, PERECKÁ 20, LEVICE			
KONTROLOVAL:	AUT. ING. PAVOL PÓLYA, PERECKÁ 20, LEVICE			
VYPRACOVAL:	ING. PATRIK POLC			
INVESTOR:	DOMOV SOCIÁLNYCH SLUŽIEB, POHORELSKÁ MAŠA 57/72, 976 69 POHORELÁ			
MIESTO STAVBY:	K.Ú. ŠUMIAC, C-KN 5610 OBEC ŠUMIAC			
STAVBA:		PROFESIA:	DOPRAVNÉ STAVBY	ČÍSLO SADY:
DSS Červená Skala – asanácia a výstavba nového objektu sociálnych služieb (podporované bývanie) – PD ČASŤ: VJAZD NA CESTU I. TRIEDY Č. 66		DÁTUM:	03 / 2022	
		ÚČEL:	DSP	
		FORMÁT:	2 A4	
OBSAH:		MIERKA:	ČÍSLO VÝKRESU:	
SITUÁCIA		1 : 500	2	