


MAPA DO CELÓW PROJEKTOWYCH
SKALA 1:500

Układ odniesienia: PL-ETRF89, układ wsp. płaskich: PL-2000 strefa 6 (18°), układ wys.: PL-EVRF2007-NH
obr. Oleśnica 0002, ark. 52: dz. 68
Sekcje mapy: 6.150.15.04.1.1; 6.151.15.24.3.3

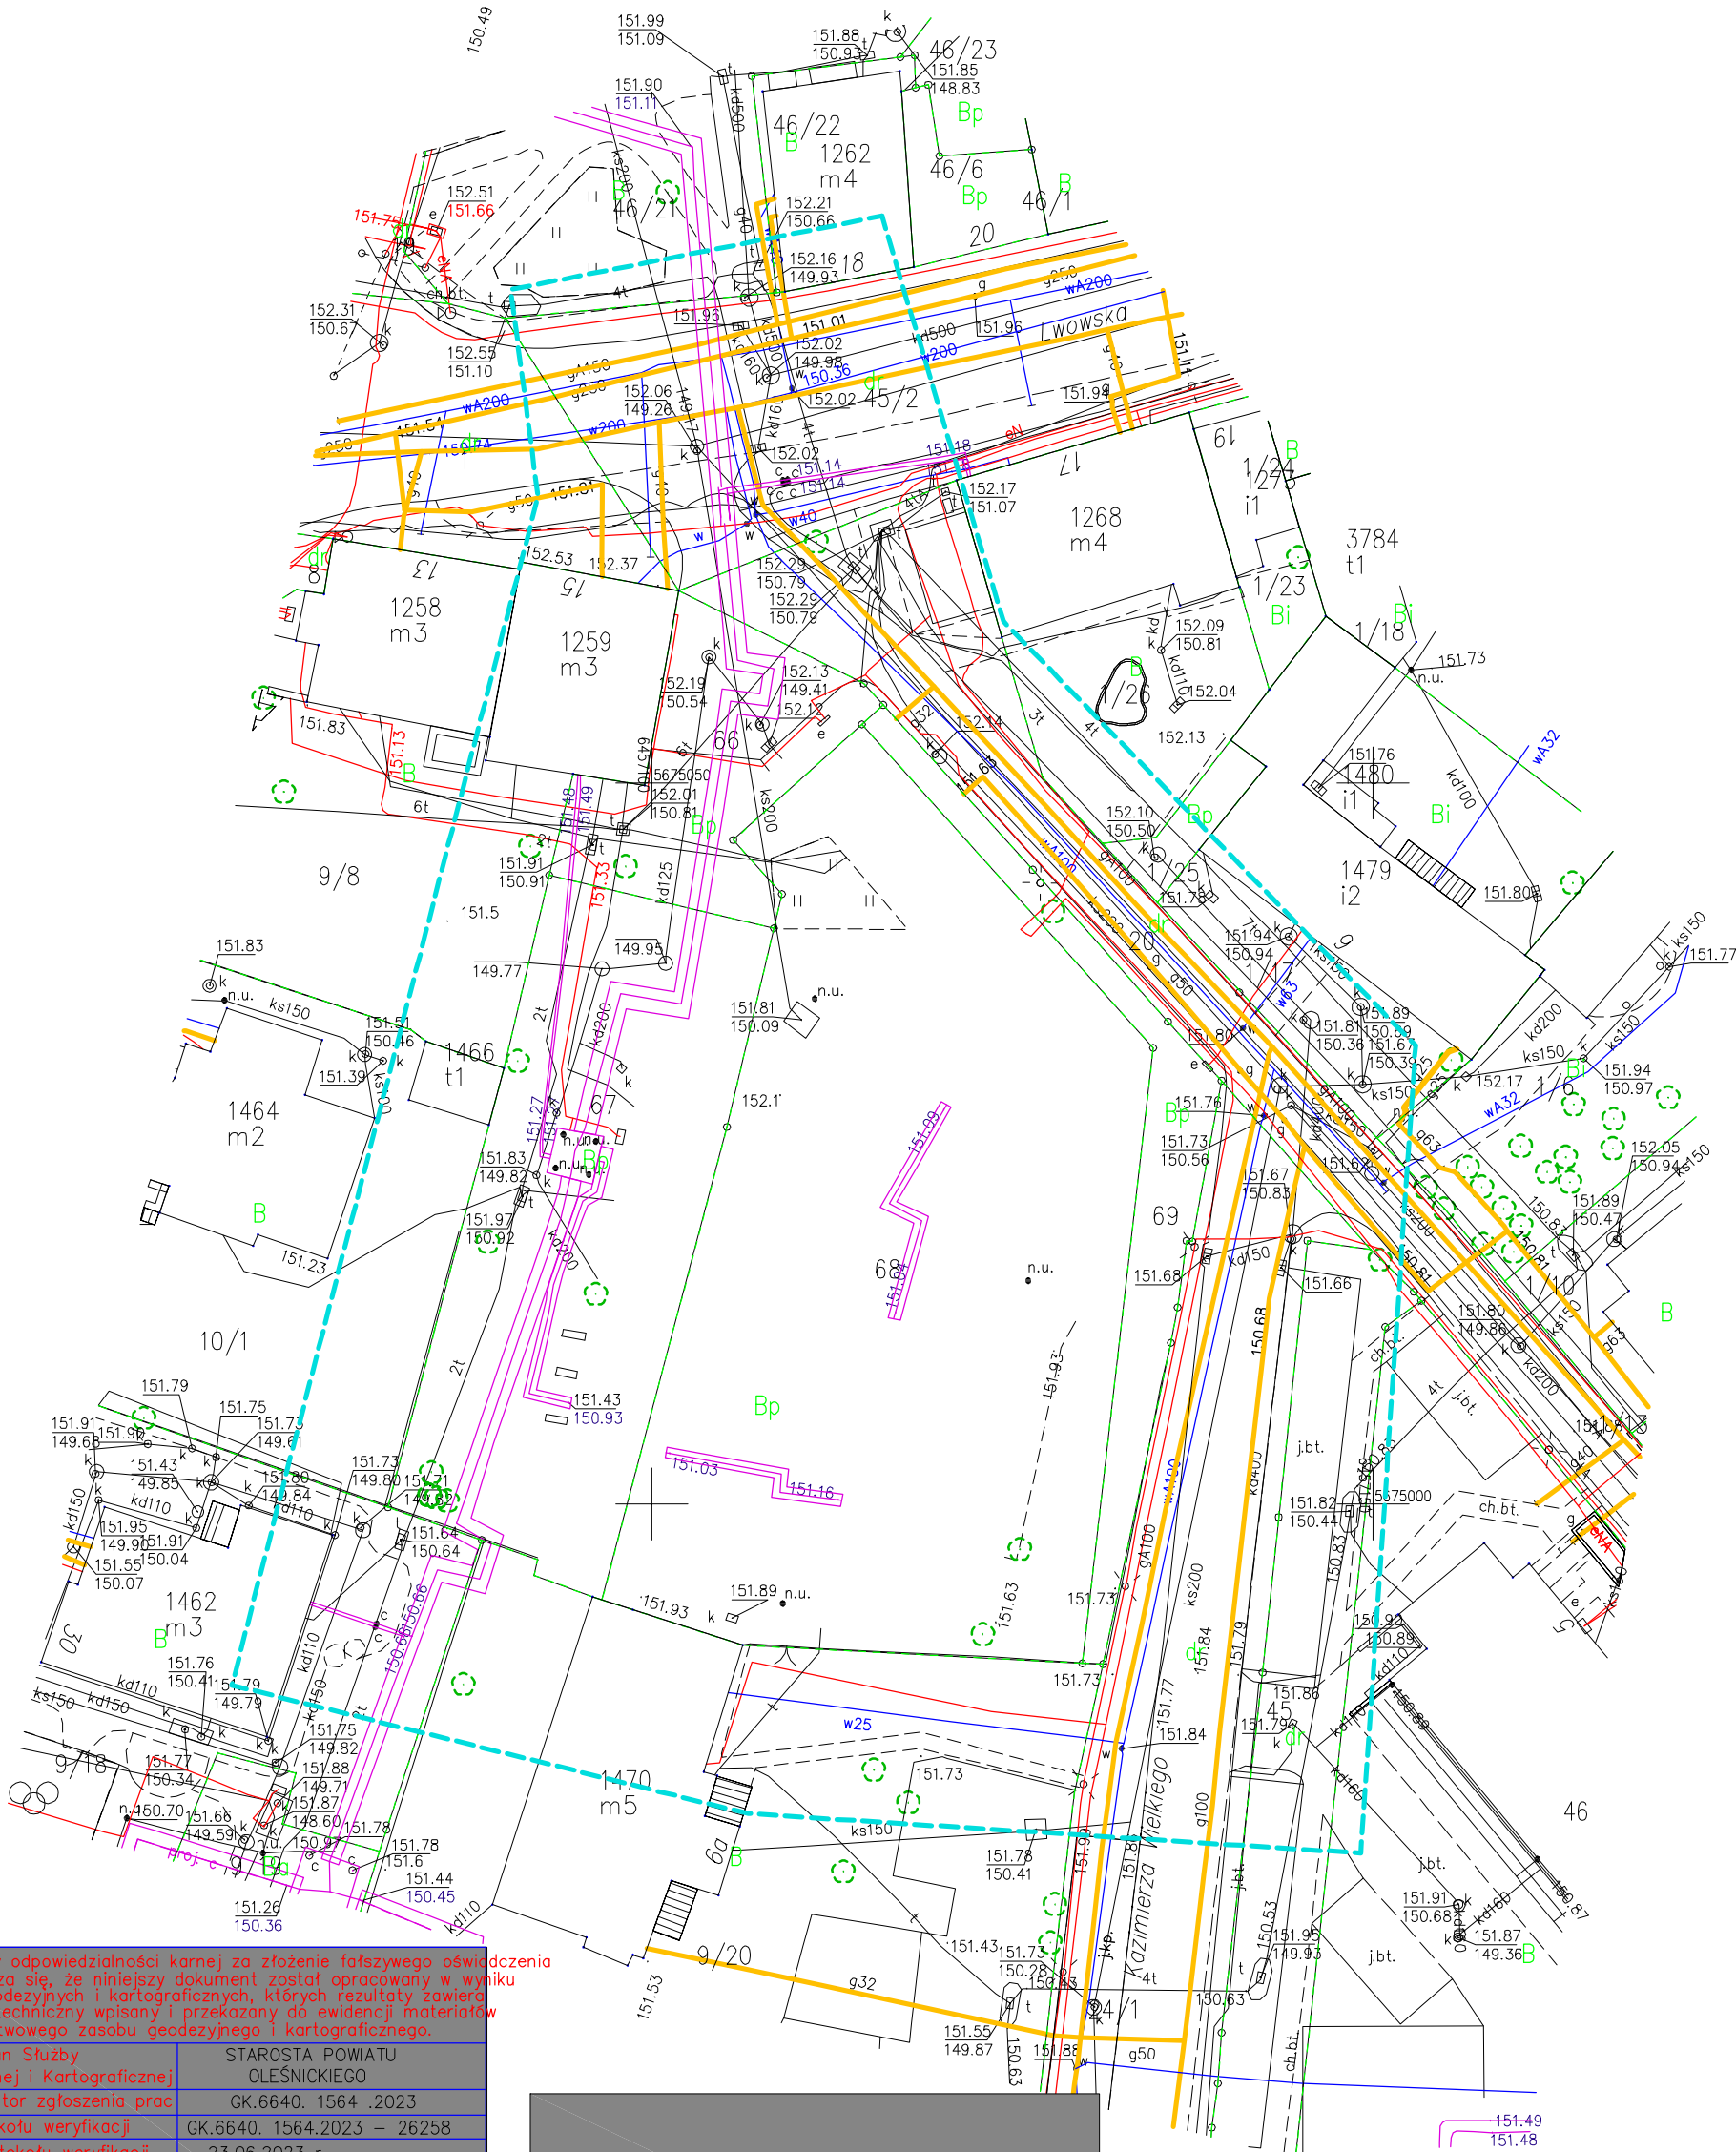

Świadomy odpowiedzialności karnej za złożenie fałszywego oświadczenia Poświadczam, że niniejszy dokument został opracowany w wyniku prac geodezyjnych i kartograficznych, których rezultaty zawiera opis techniczny wpisany i przekazany do ewidencji materiałów państwowego zasobu geodezyjnego i kartograficznego.	
Organ Służby Geodezyjnej i Kartograficznej	STAROSTA POWIATU OLEŚNICKIEGO
Identyfikator zgłoszenia prac	GK.6640. 1564 .2023
Nr protokołu weryfikacji	GK.6640. 1564.2023 – 26258
Data protokołu weryfikacji	23.06.2023 r.
Wykonawca prac geodezyjnych: POMIARY GEODEZYJNE PATRYK DŁUBAKOWSKI 56-400 OLEŚNICA ,BYSTRE, UL. STORCZYKOWA 4 NIP 911-197-61-63	
Podpis i pieczęć geodety uprawnionego:	

Mapa w zaznaczonym obszarze może służyć do opracowania
projektów technicznych. Nie wyklucza się istnienia w terenie
innych nie wykazanych na niniejszej mapie urządzeń
podziemnych, które nie były zgłaszane do inwentaryzacji,
lub o których brak jest informacji w instytucjach branżowych.
Służebności gruntowych mających wpływ na zagospodarowanie grun-
tów zlokalizowanych w granicach planowanej inwestycji nie badano.
----- oznaczenie granic obszaru, który
był przedmiotem aktualizacji