

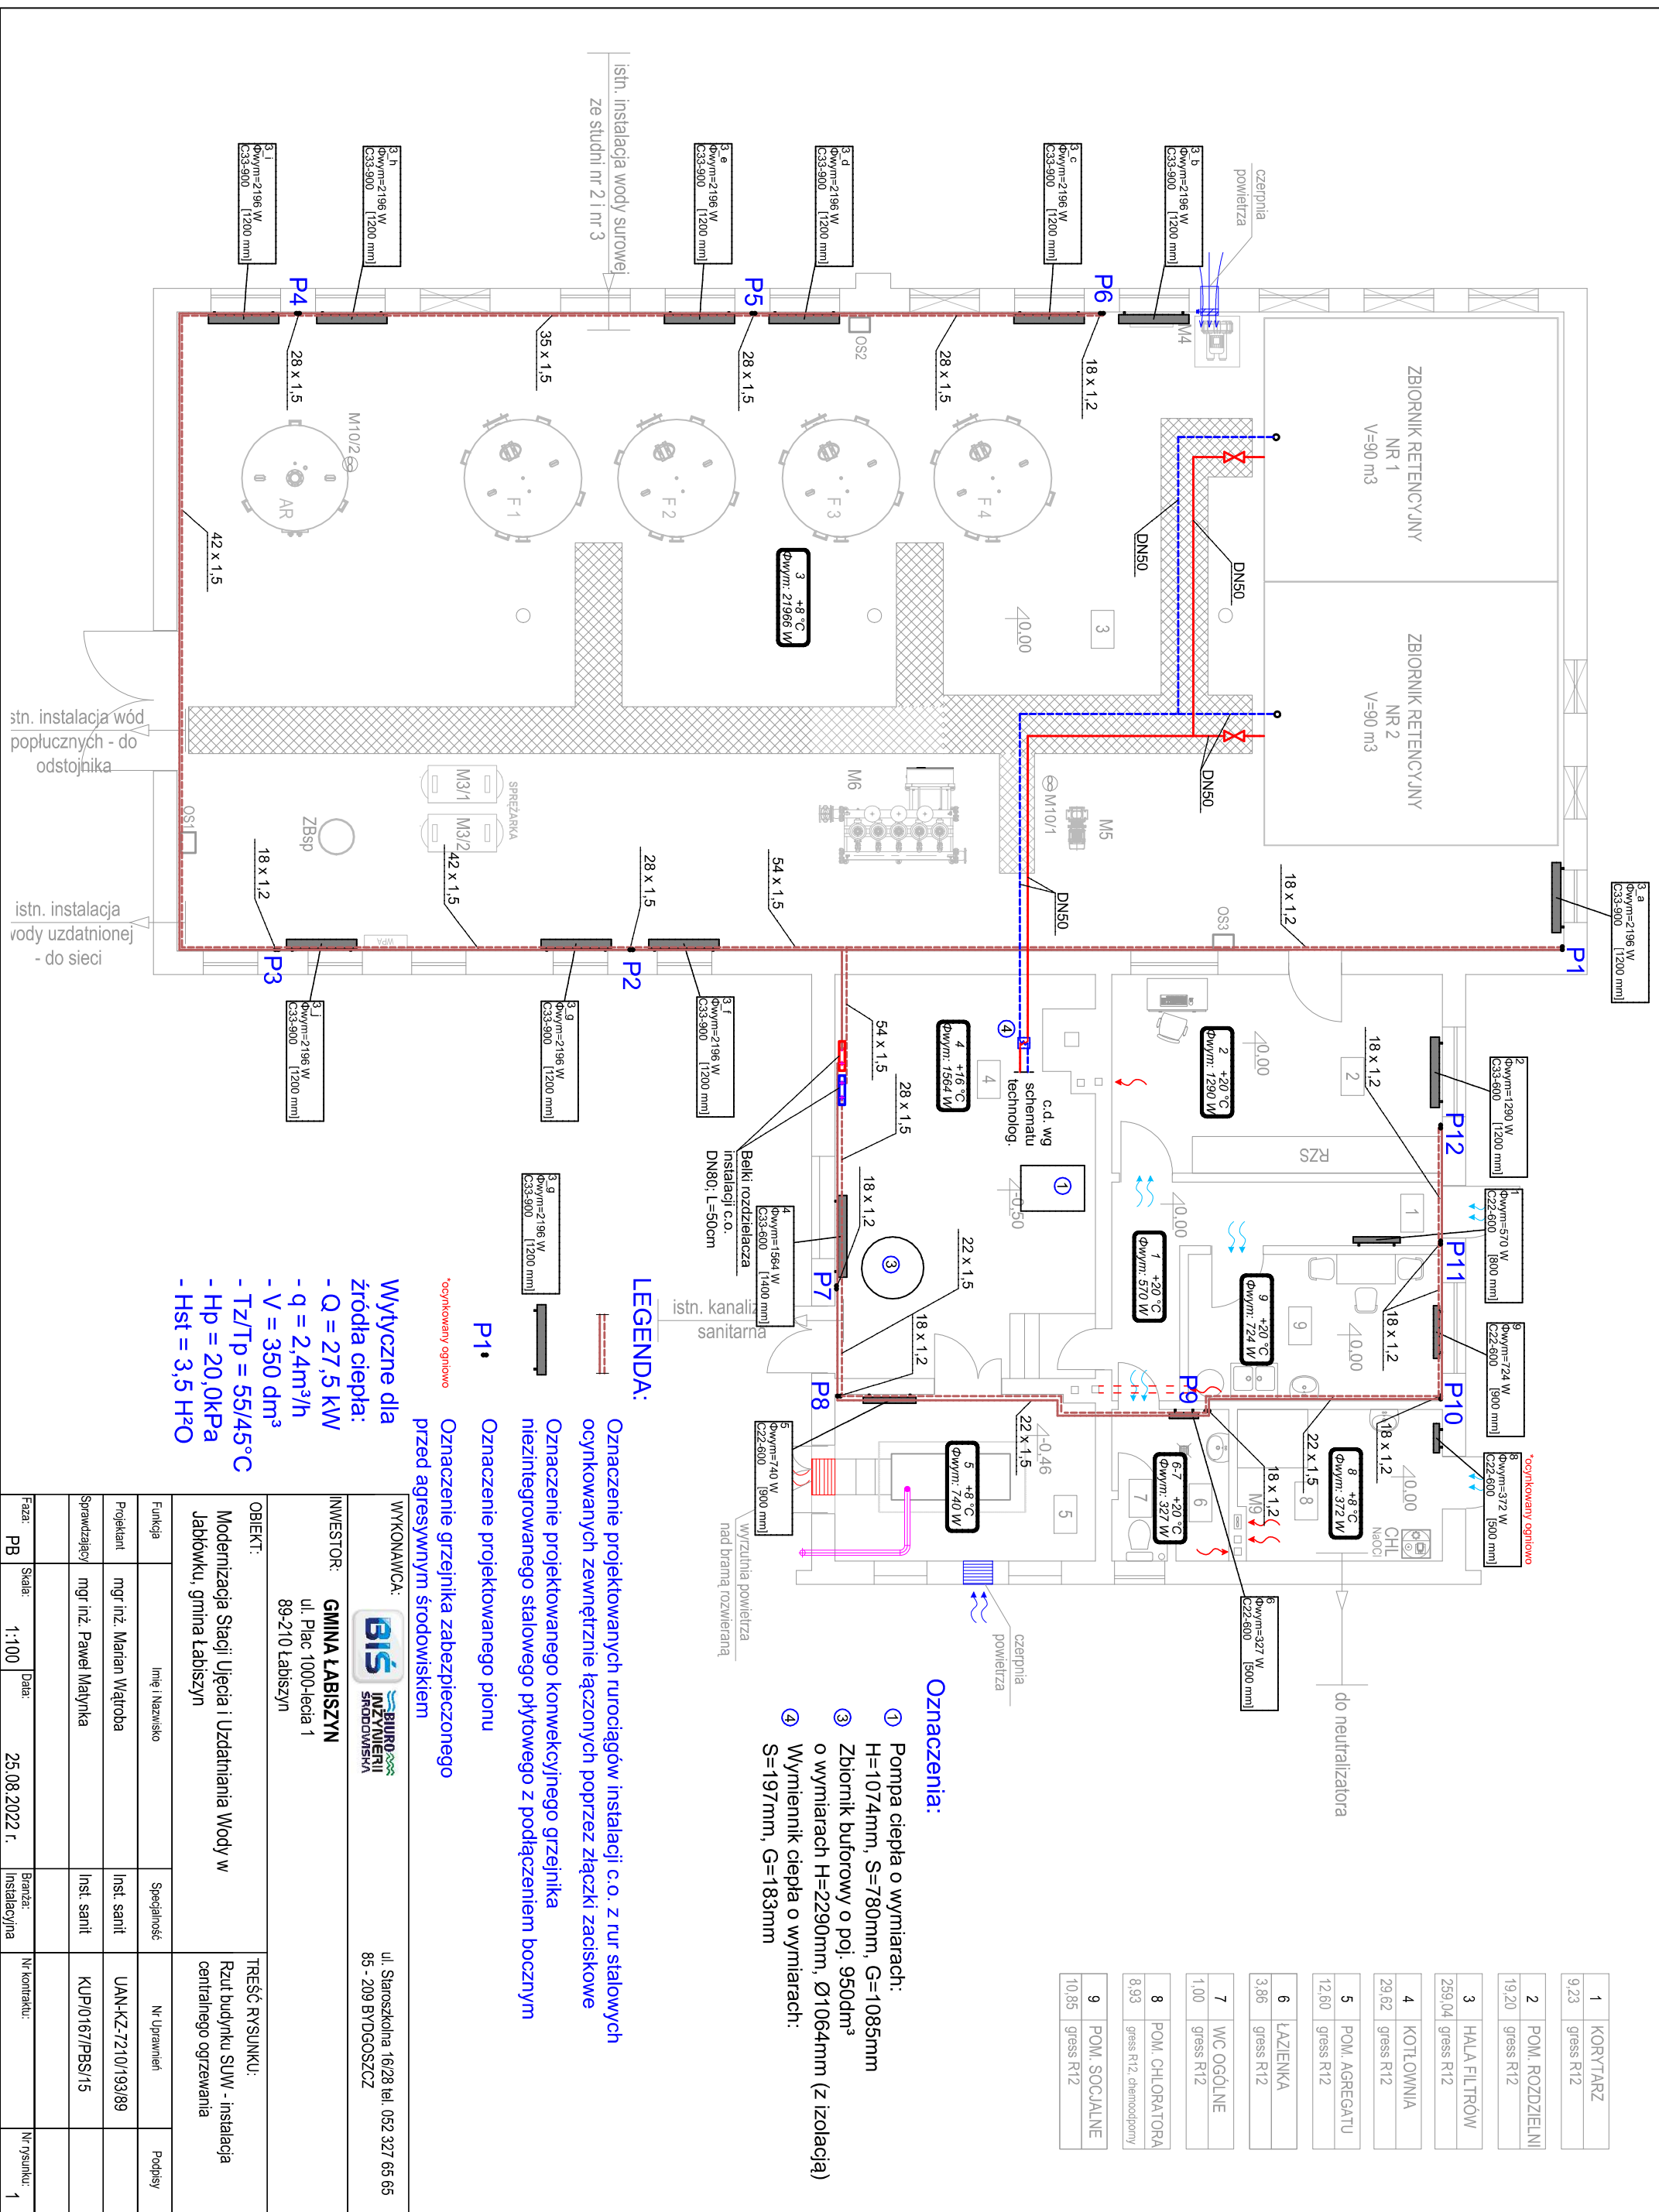


1	KORTARZ	9,23	grass R12
2	POM. ROZDZIELN	19,20	grass R12
3	HALA FILTRÓW	259,04	grass R12
4	KOTŁOWNIA	29,62	grass R12
5	POM. AGREGATU	12,60	grass R12
6	ŁAZIENKA	3,86	grass R12
7	WC OGÓLNE	1,00	grass R12
8	POM. CHŁODZĄCZ	8,93	grass R12, chemoodporn
9	POM. SOCJALNE	10,85	grass R12

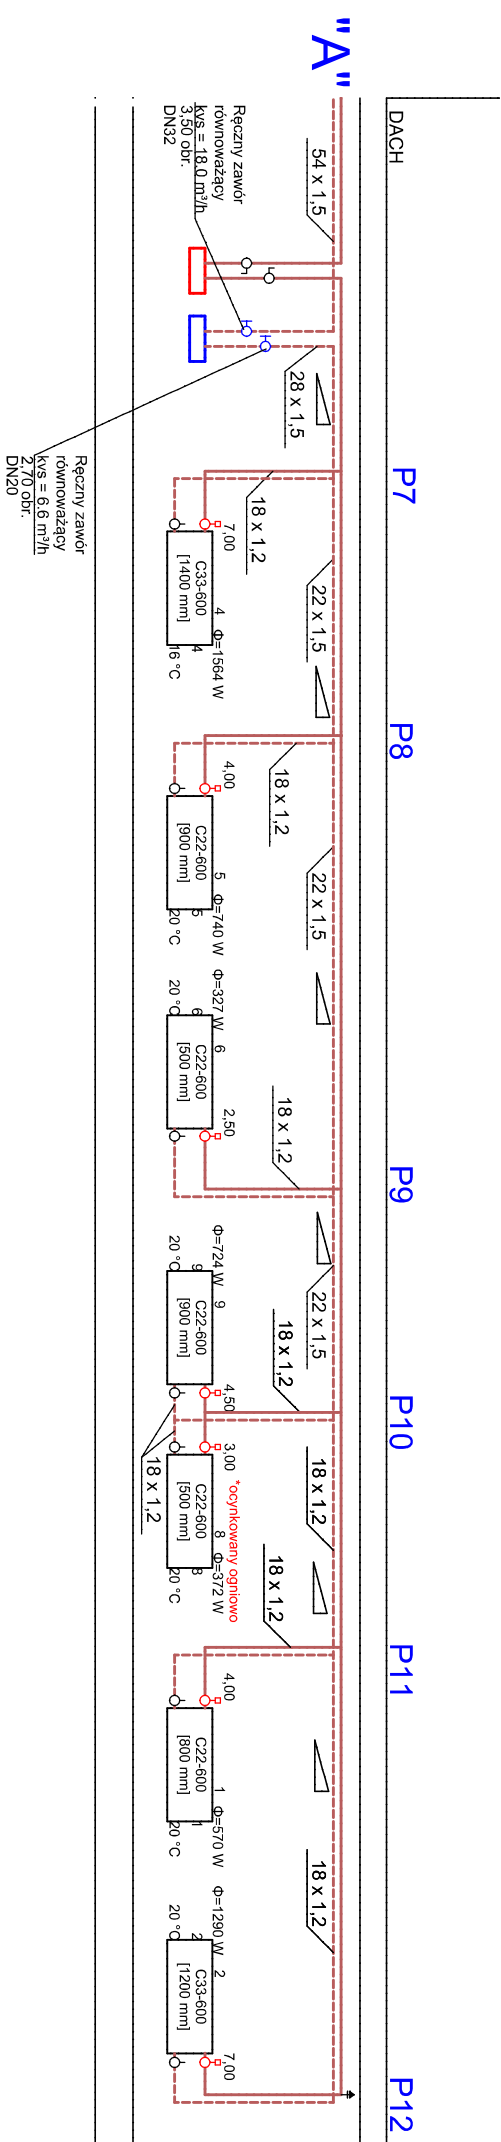

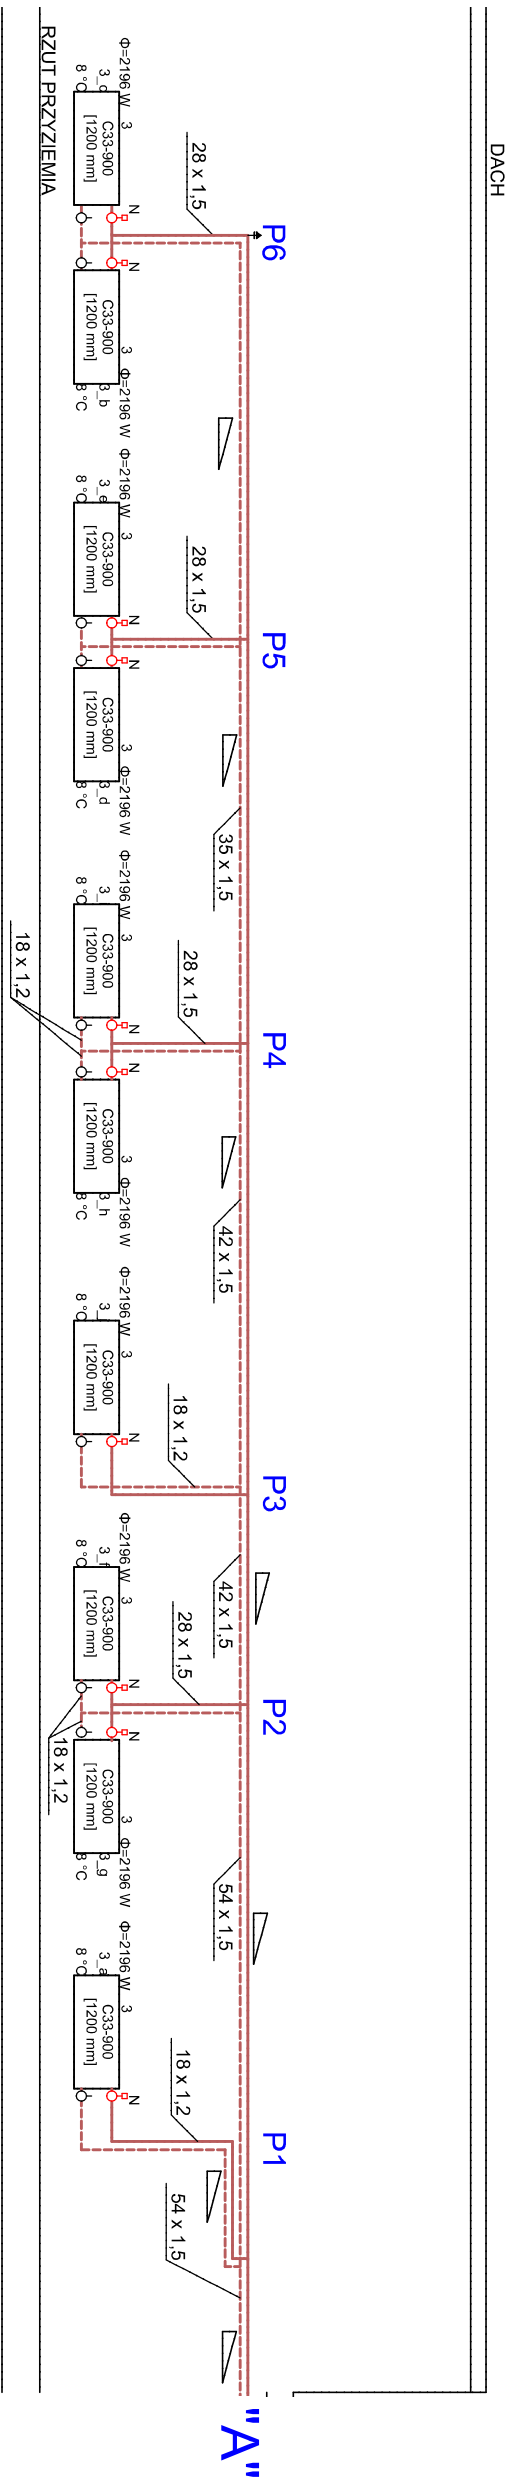

LEGENDA:

Oznaczenie projektowanych rurociągów instalacji c.o. z rur stalowych ocynkowanych zewnętrznie łączonych poprzez złączki zaciskowe

Oznaczenie projektowanego konwekcyjnego grzejnika

niezintegrowanego stalowego płytowego z podłączeniem bocznym

Oznaczenie projektowanego pionu

Oznaczenie zaworu termostatycznego
z nastawą wstępną: kvs = 0,04-0,73m³/h

Oznaczenie powrotnego odcinającego zaworu bez nastawy wstępnej: kvs = 2,5m³/h

Oznaczenie odpowietrznika automatycznego

Wielkość i kierunek spadku rurociągów

Wytyczne dla
źródła ciepła:

$$-Q = 27,5 \text{ kW}$$
$$-q = 2,4 \text{ m}^3/\text{h}$$


- $V = 350 \text{ dm}^3$


$$-T_z/T_p = 55/45^\circ\text{C}$$

- $H_p = 20,0 \text{ kPa}$

$$-H_{st} = 3,5 H_2O$$

LEGENDA OPISU GRZEJNIKA NIEZITEGROWANEGO

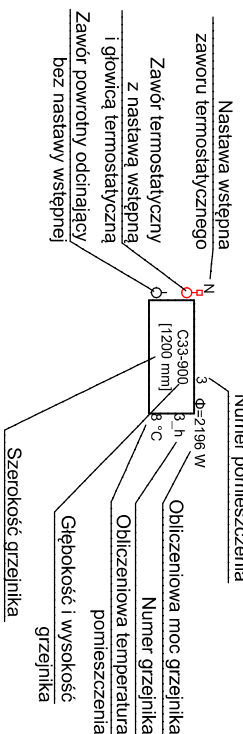

WYKONAWCA:				ul. Staroszkolna 16/28 tel. 052 327 65 65 85 - 209 BVDGOSZCZ	
INWESTOR:		GMINA ŁABISZYN ul. Plac 1000-lecia 1 89-210 Łabiszyn			
OBJEKT:		TREŚĆ RYSUNKU: Modernizacja Stacji Ujęcia i Uzdatniania Wody w JabłóWKu, gmina Łabiszyn			
Funkcja		Imię i Nazwisko	Specjalność	Nr Uprawnień	Podpisy
Projektant	mgr inż. Marian Wątroba		Inst. sanit	UAN-KZ-7210/193/89	
Sprawdzający	mgr inż. Paweł Matynka		Inst. sanit	KUP/0167/PBS/15	
Faza:	Skala:	Data:	Brana:	Nr kontraktu:	Nr rysunku:
PB	1:100	25.08.2022 r.	Instalacyjna		2