


ZESTAWIENIE STALI - BIEG SCHODOWY SCH 3						
NR	Średnica	Ilość	Długość jednostkowa			
	[mm]	[szt.]	[m]	#8	#10	#12
1	12	11	7.92			87.12
2	10	46	1.43		65.78	
3	8	13	2.58	33.54		
Ogółem długość [m]				33.54	65.78	87.12
Masa jednostkowa [kg/m]				0.395	0.617	0.888
Masa wg średnic [kg]				13.25	40.59	77.36
Masa ogółem [kg]						



ZESTAWIENIE STALI - BIEG SCHODOWY SCH 4						
NR	Średnica	Ilość	Długość jednostkowa			
	[mm]	[szt.]	[m]	#8	#10	#12
1	12	11	5.90			64.90
2	10	46	1.43		65.78	
3	8	13	2.58	33.54		
Ogółem długość [m]				33.54	65.78	64.90
Masa jednostkowa [kg/m]				0.395	0.617	0.888
Masa wg średnic [kg]				13.25	40.59	57.63
Masa ogółem [kg]						

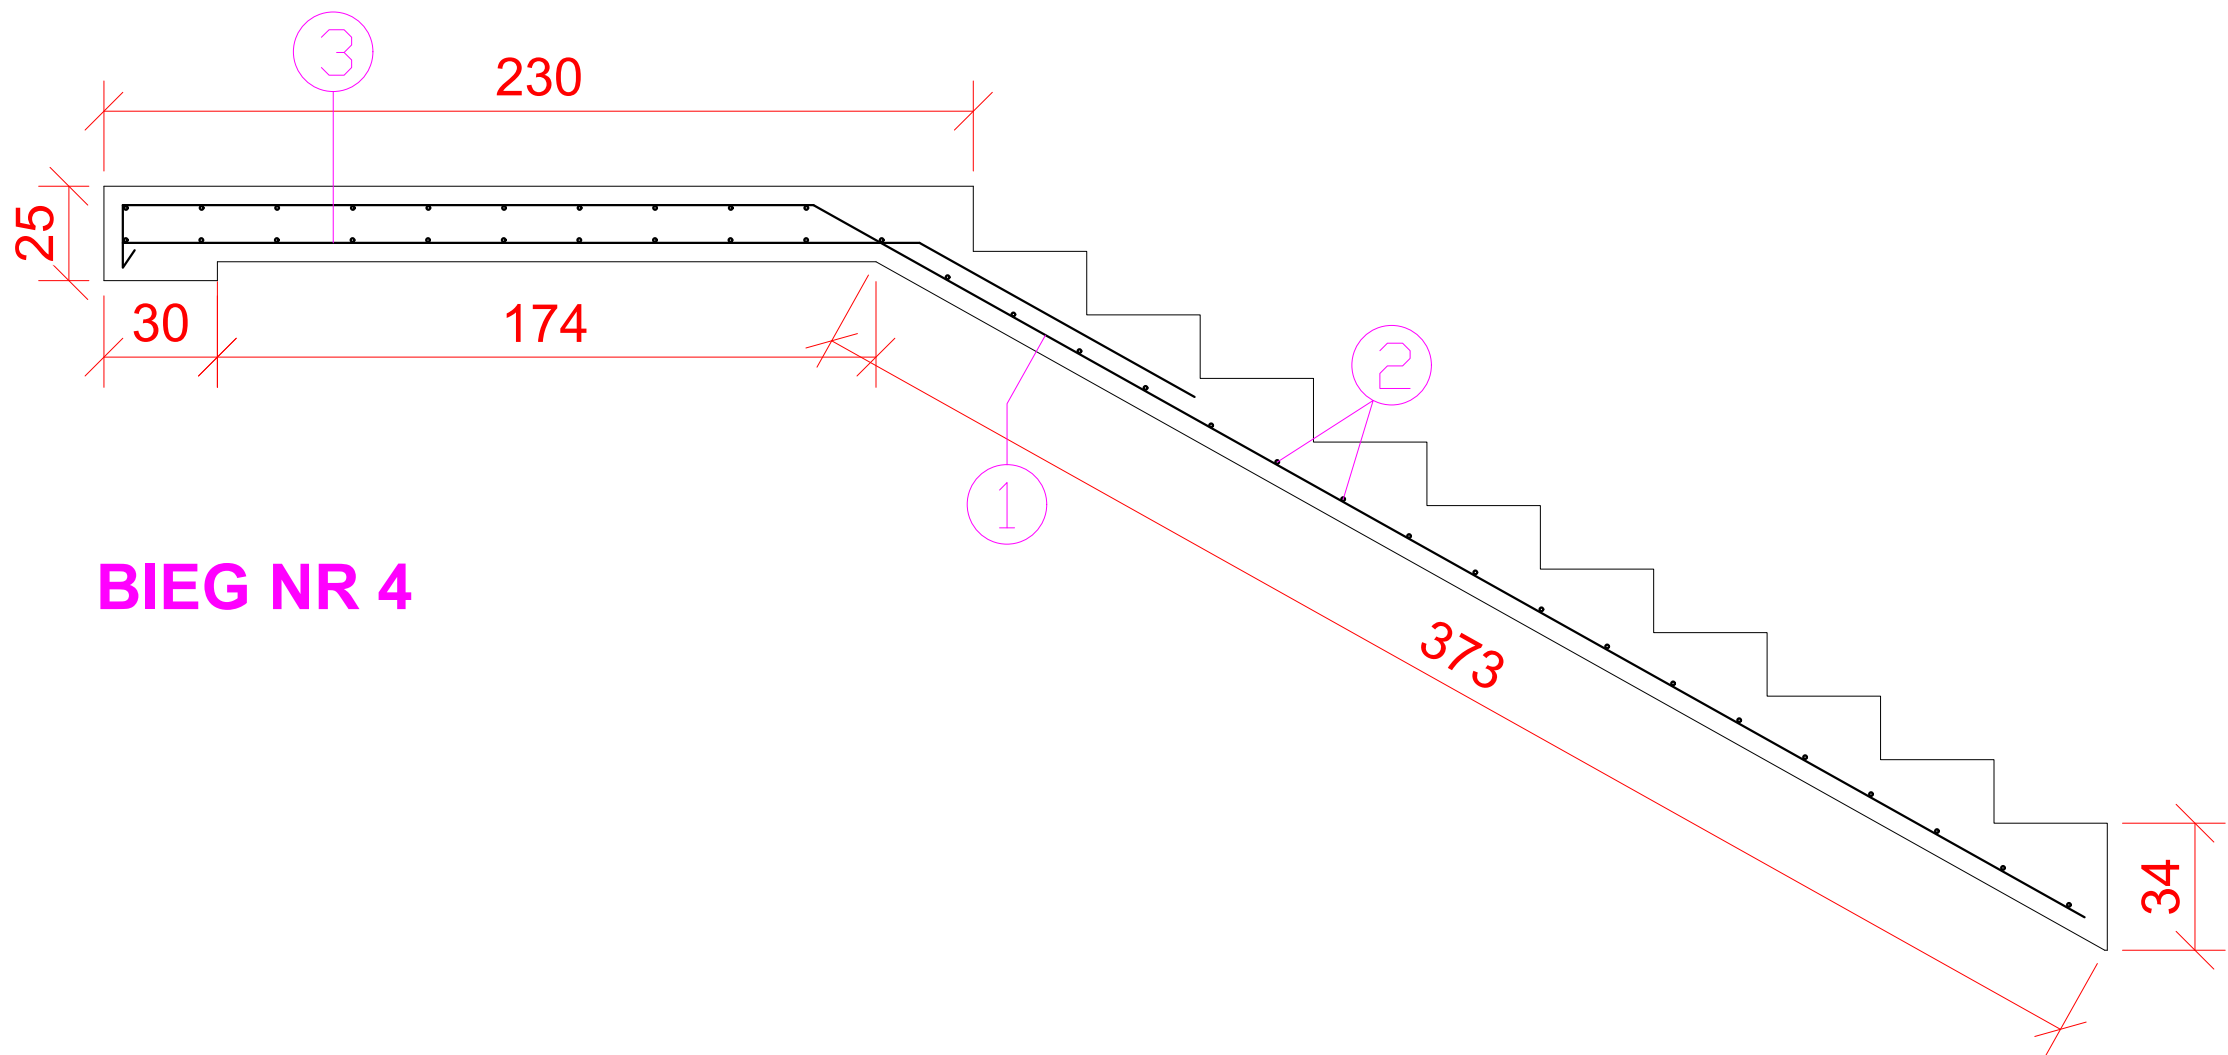

ATELIER ARCHITEKTURY RADOSŁAW ZUBRYCKI

ZIELONE WODZORZE 1 58-000 BIAŁOŚCIE ŻELAZNA 514402282

BRANŻA	SPEC	ETAP	SKALA RYSUNKU	NR ZAŁĄCZNIKA
AB	AR BO	PT	1:20	AB10.2

NAZWA I ADRES ZADANIA
ROZBUDOWA Z PRZEBUDOWĄ ISTNIEJĄCEGO BUDYNKU SZKOŁY O SALĘ GIMNASTYCZNĄ
ADRES INWESTYCJI: SZKOŁA PODSTAWOWA W SOKOLNIKACH, JEDN.LW. 240903_2 NIEGOWA, OBRĘB 0017 SOKOLNIKI, DZ. 1353, SOKOLNIKI

ZAWARTOŚĆ RYSUNKU

DETAL KONSTRUKCJI SCHODÓW

PODPIS	
KONSTRUKCJA - PROJEKTANT	
Mgr inż. Krzysztof Czajkowski IV upr. 106/0010/00 upr. bud. w spec. konstrukc.-budowlanej bto	<i>Krzysztof Czajkowski</i>
KONSTRUKCJA - SPRAWDZAJĄCY	
Mgr inż. Andrzej Kowalczyk Nr upr. 410/03 upr. budowlane w spec. konstrukcyjno-budowlanej bto	<i>Andrzej Kowalczyk</i>

ZAŁĄCZNIK GRAFICZNY OPATRONY Kwalifikowanym Podpisem Elektronicznym Projektanta w wersji cyfrowej projektu stanowi Element Dokumentacji Projektowej i może być wykorzystywany na cele prowadzenia budowy zgodnie z Ustawą Prawo Budowlane

STRONA