




REZ A-A
1 : 50

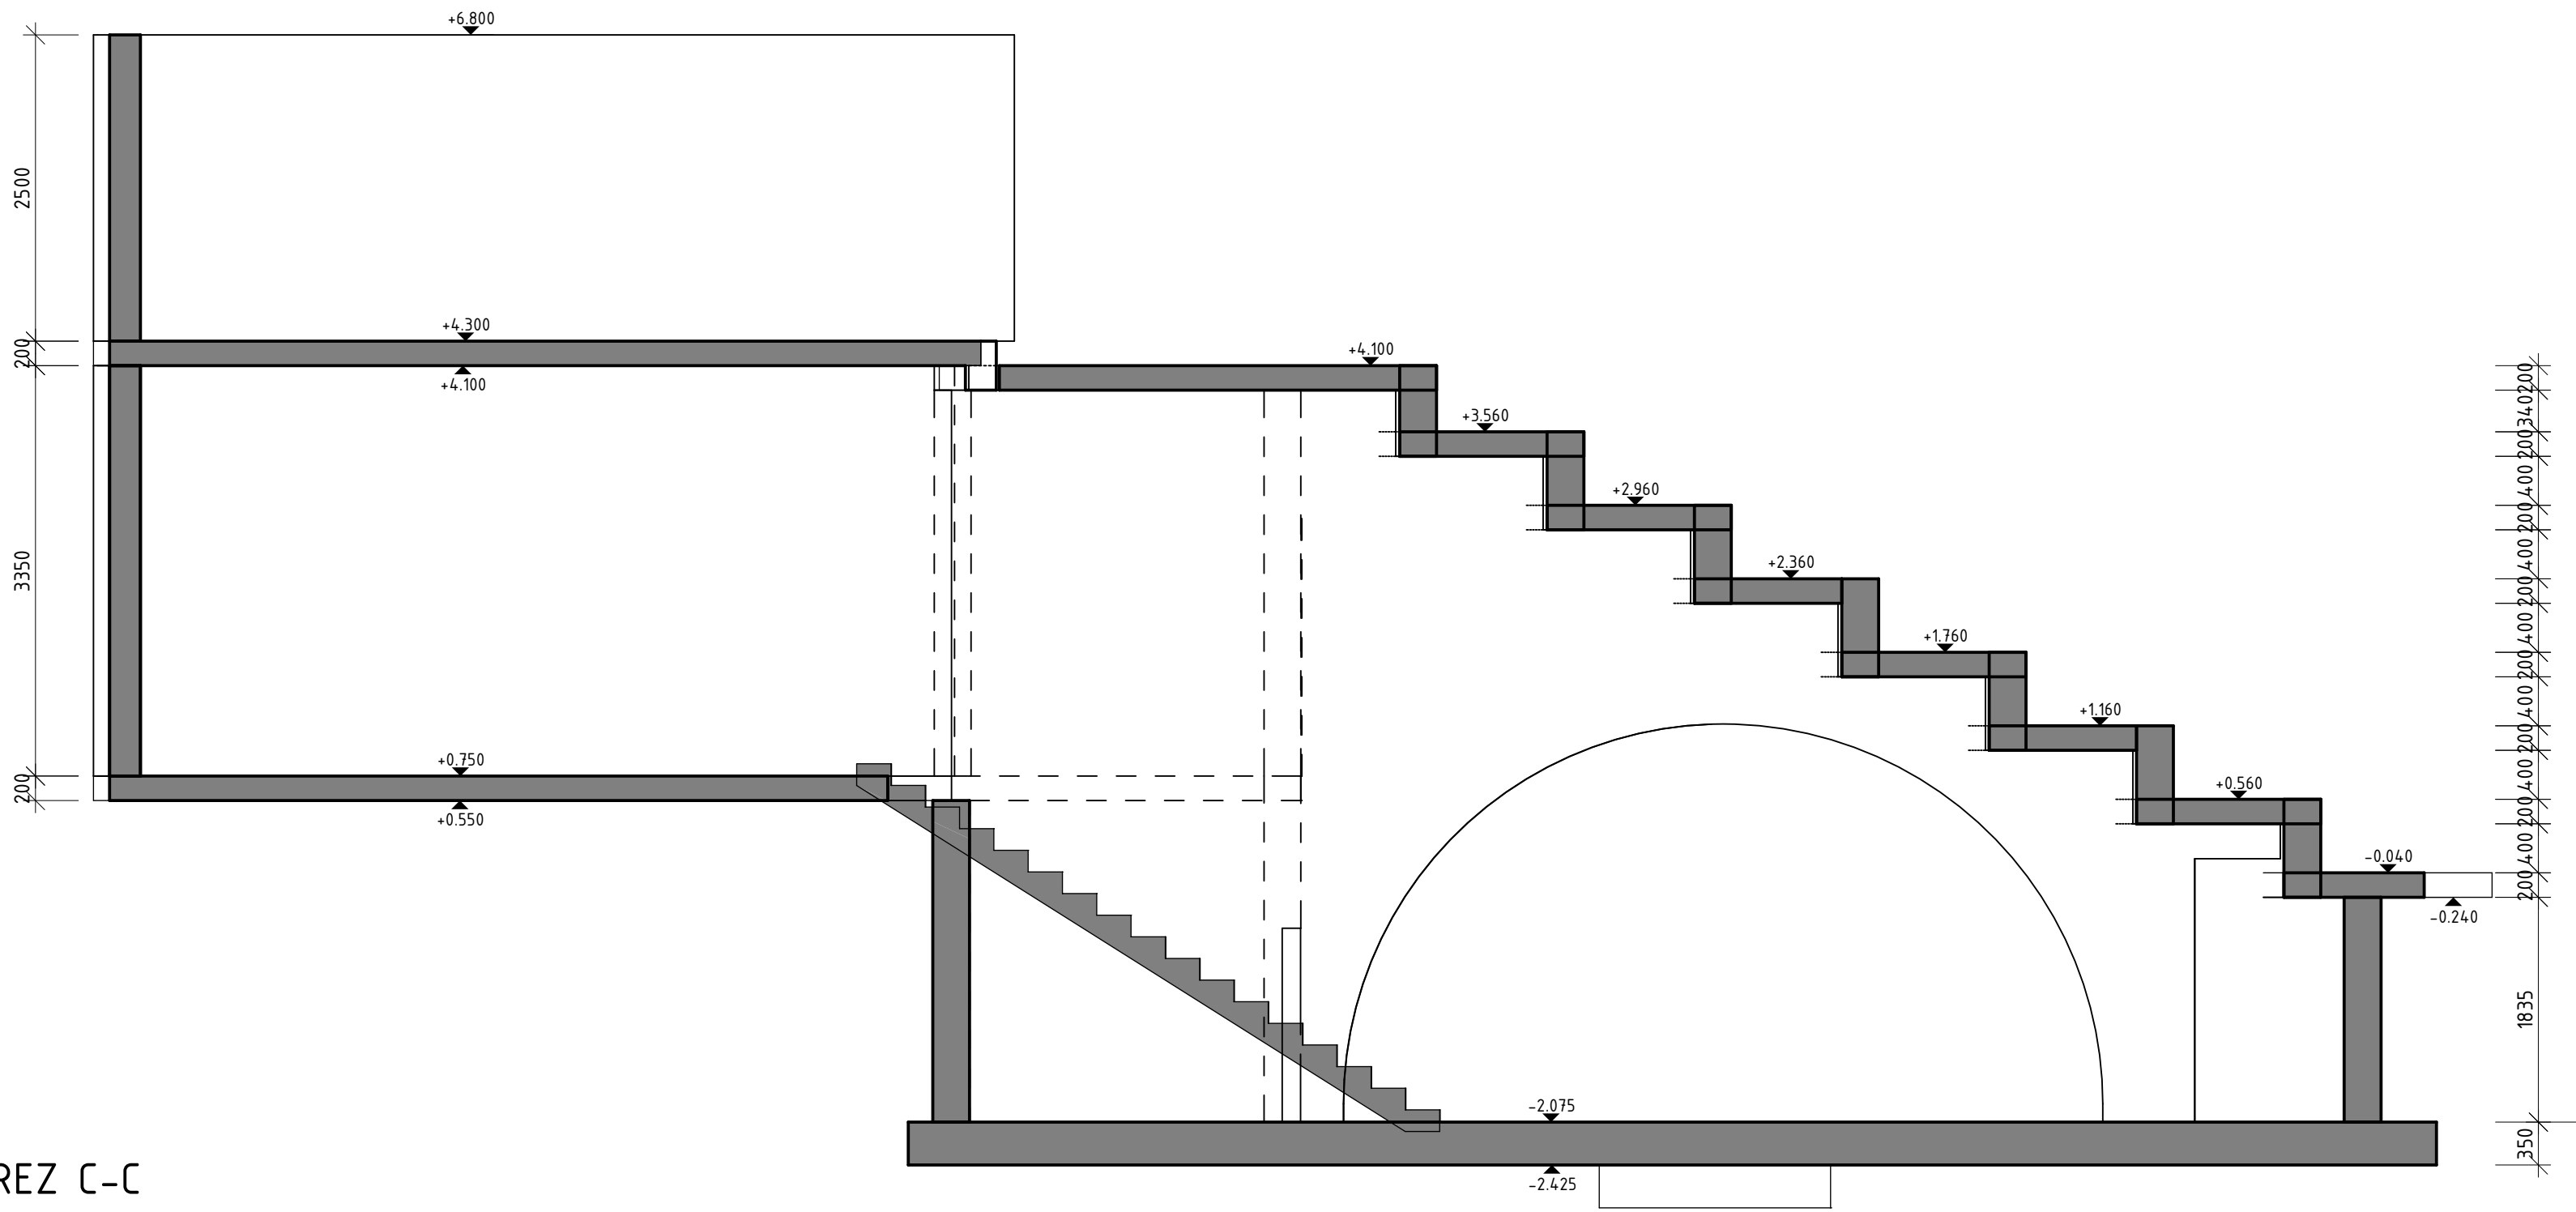


REZ D-D
1 : 50

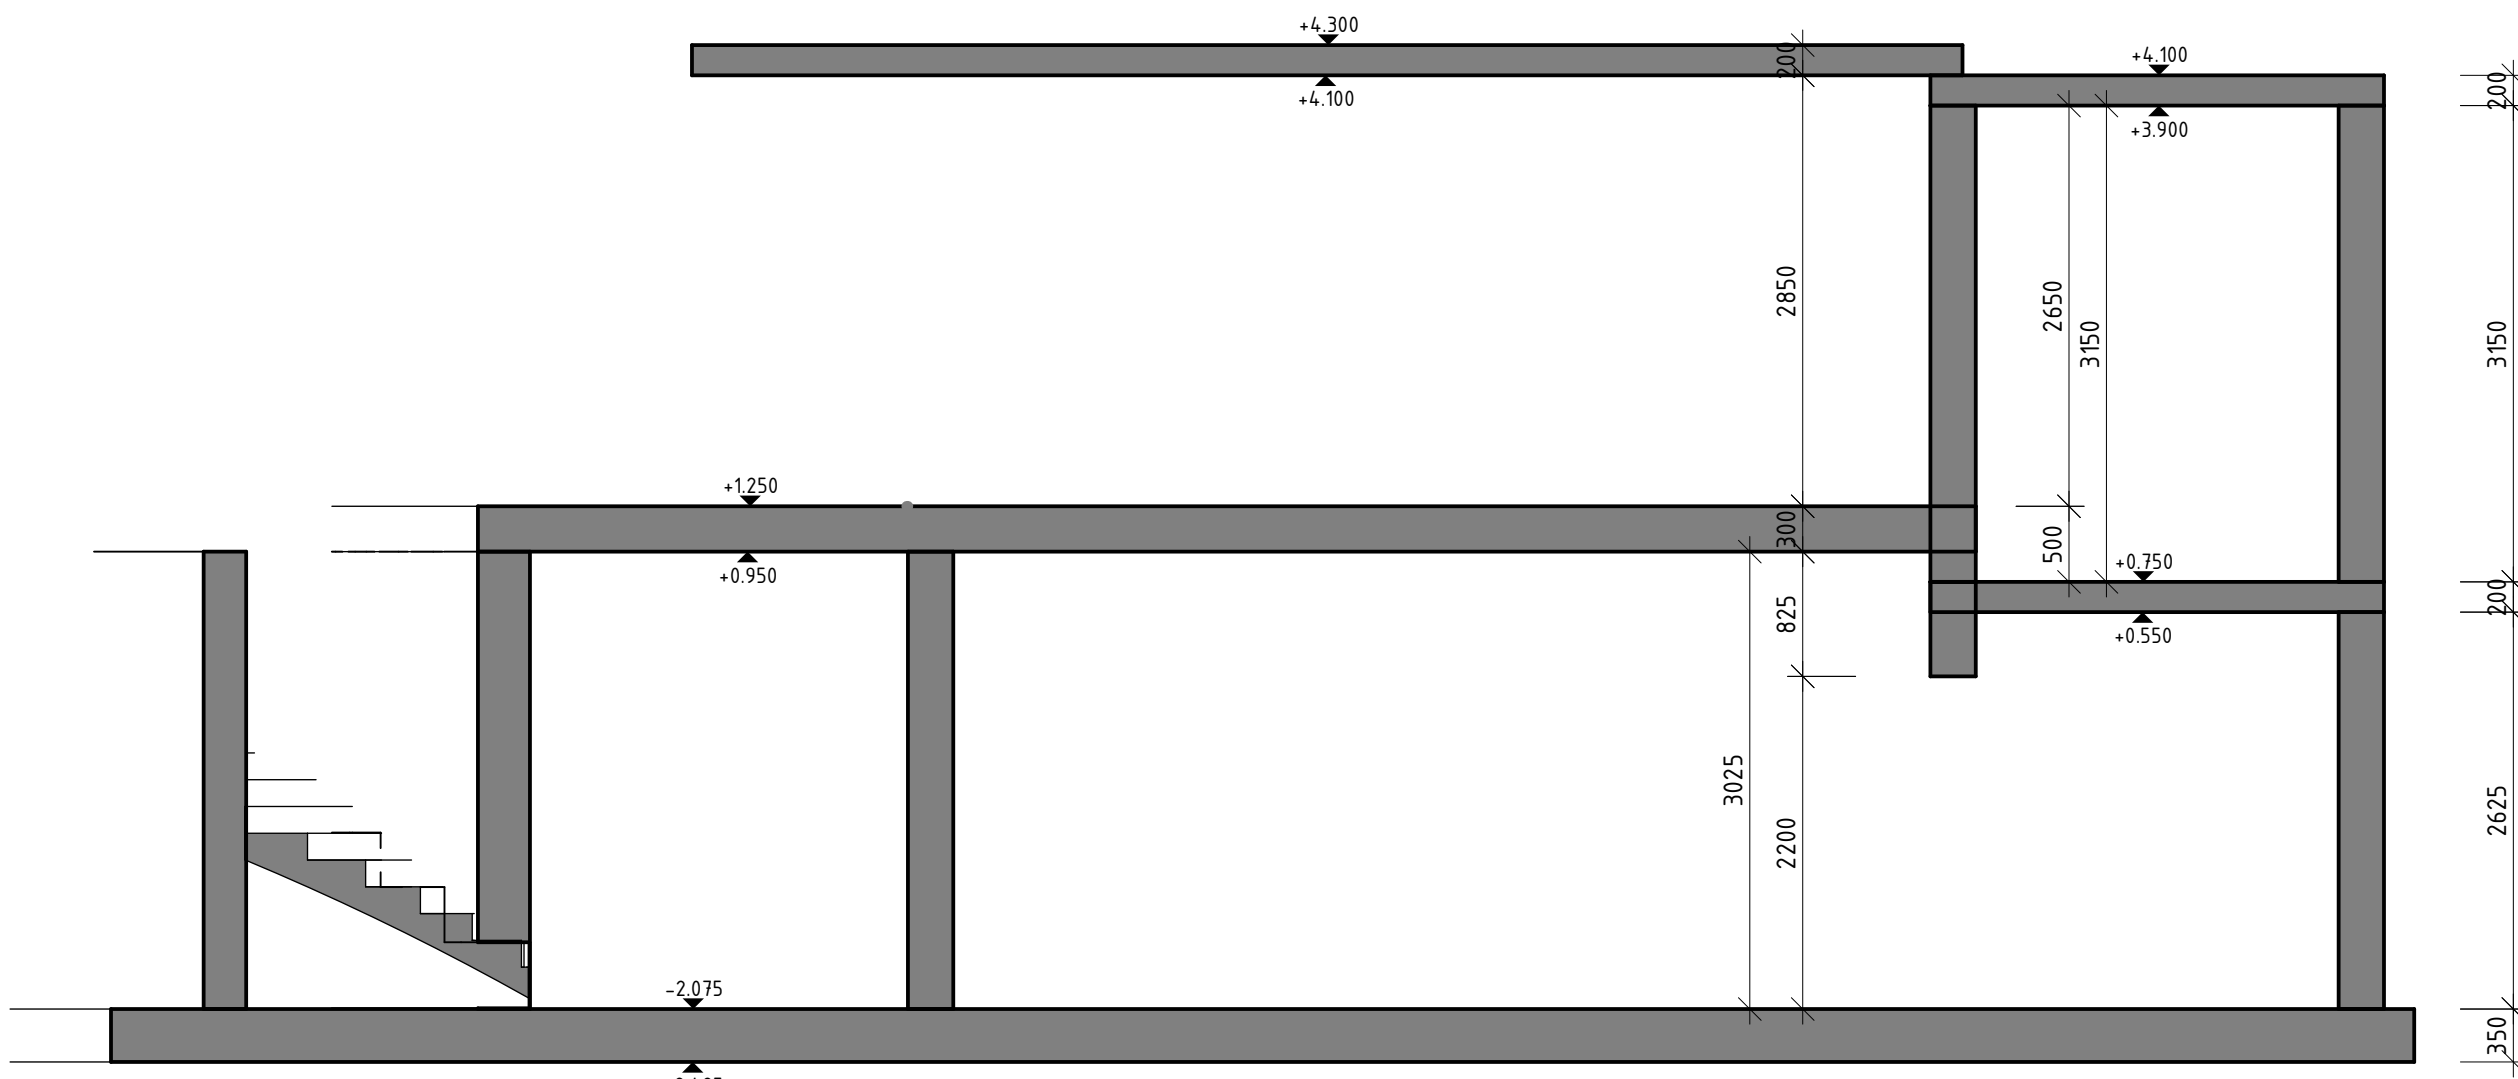

REZ C-C
1 : 50

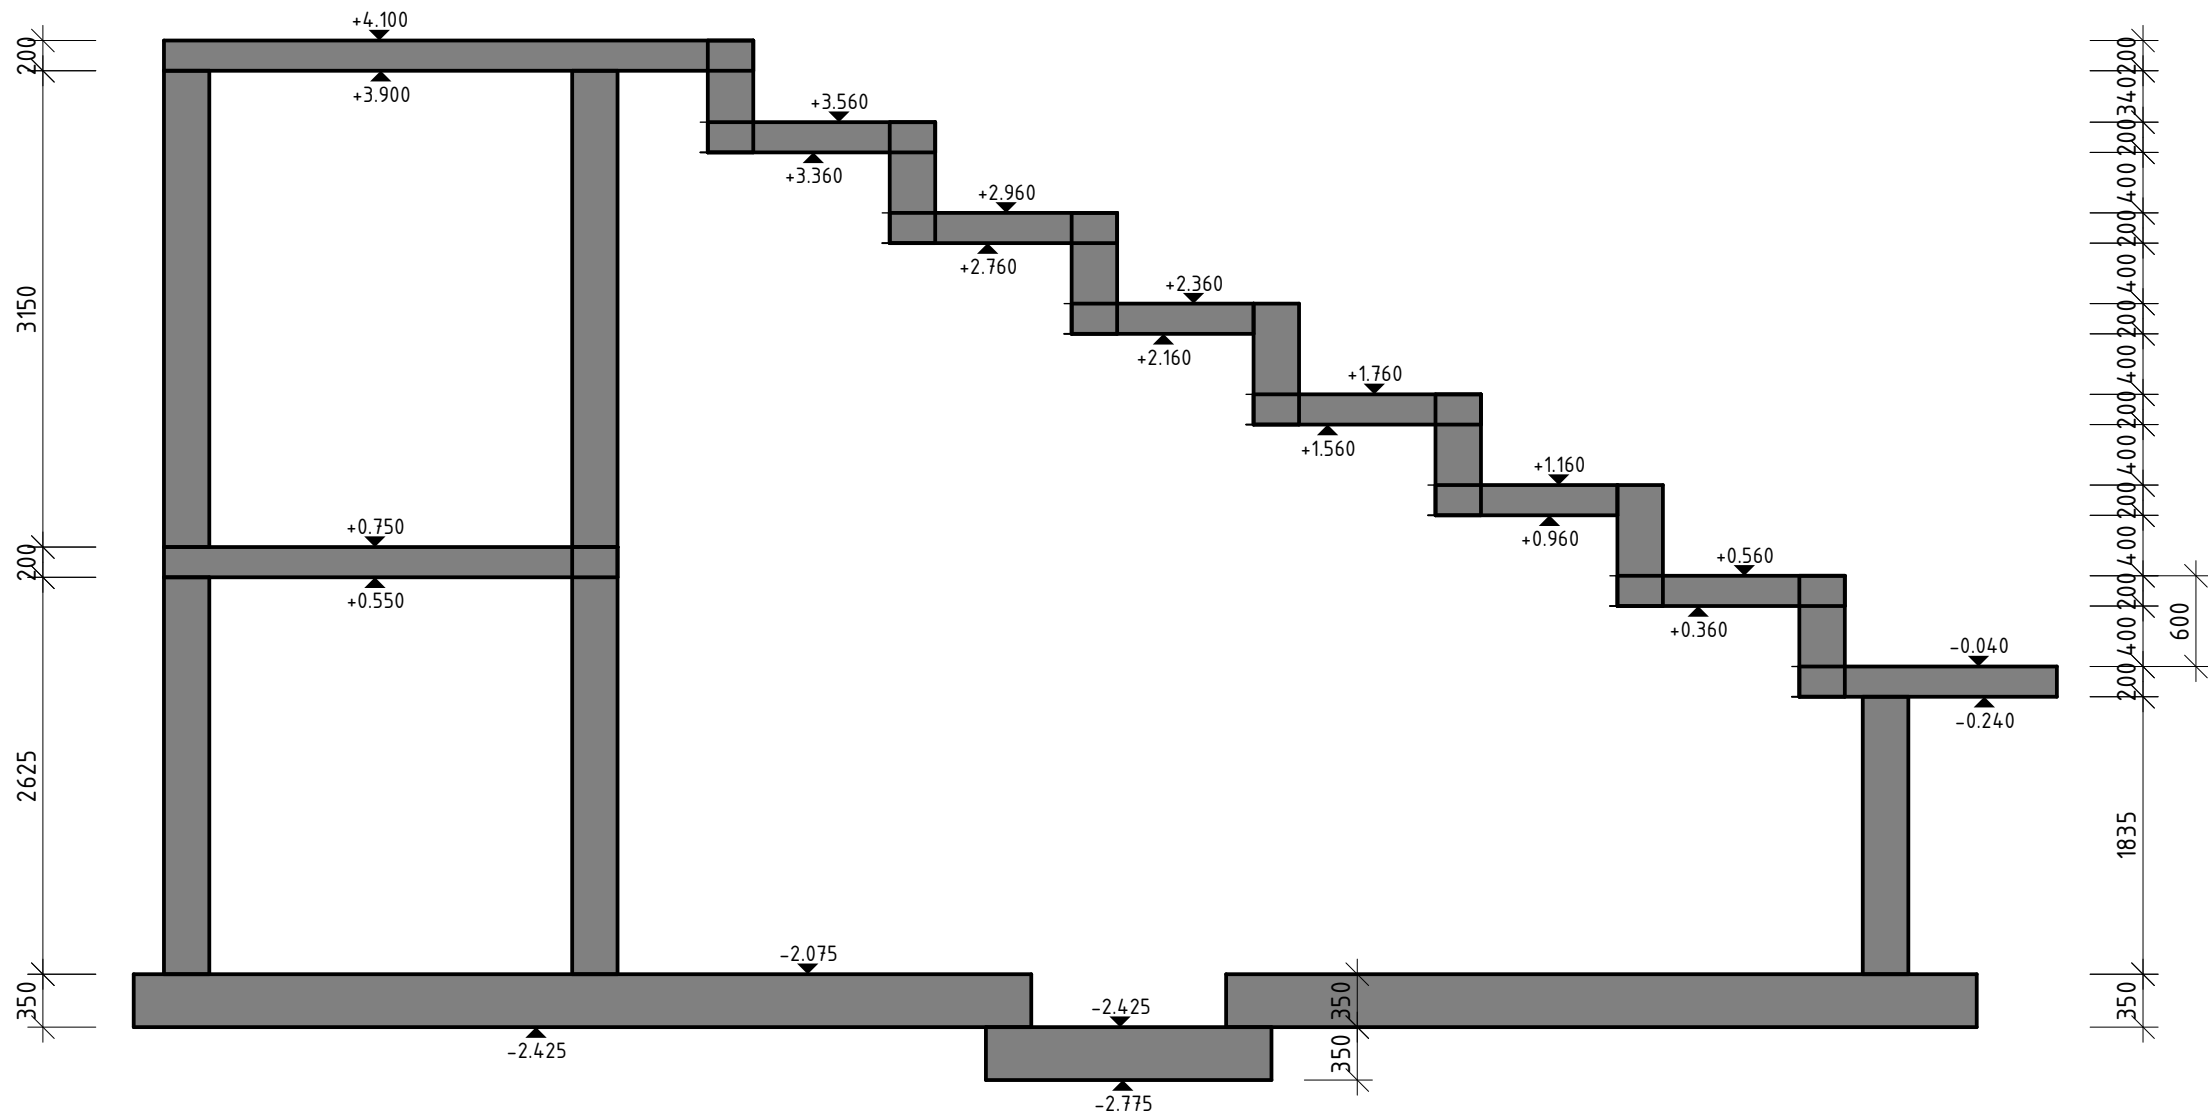

REZ B-B
1 : 50

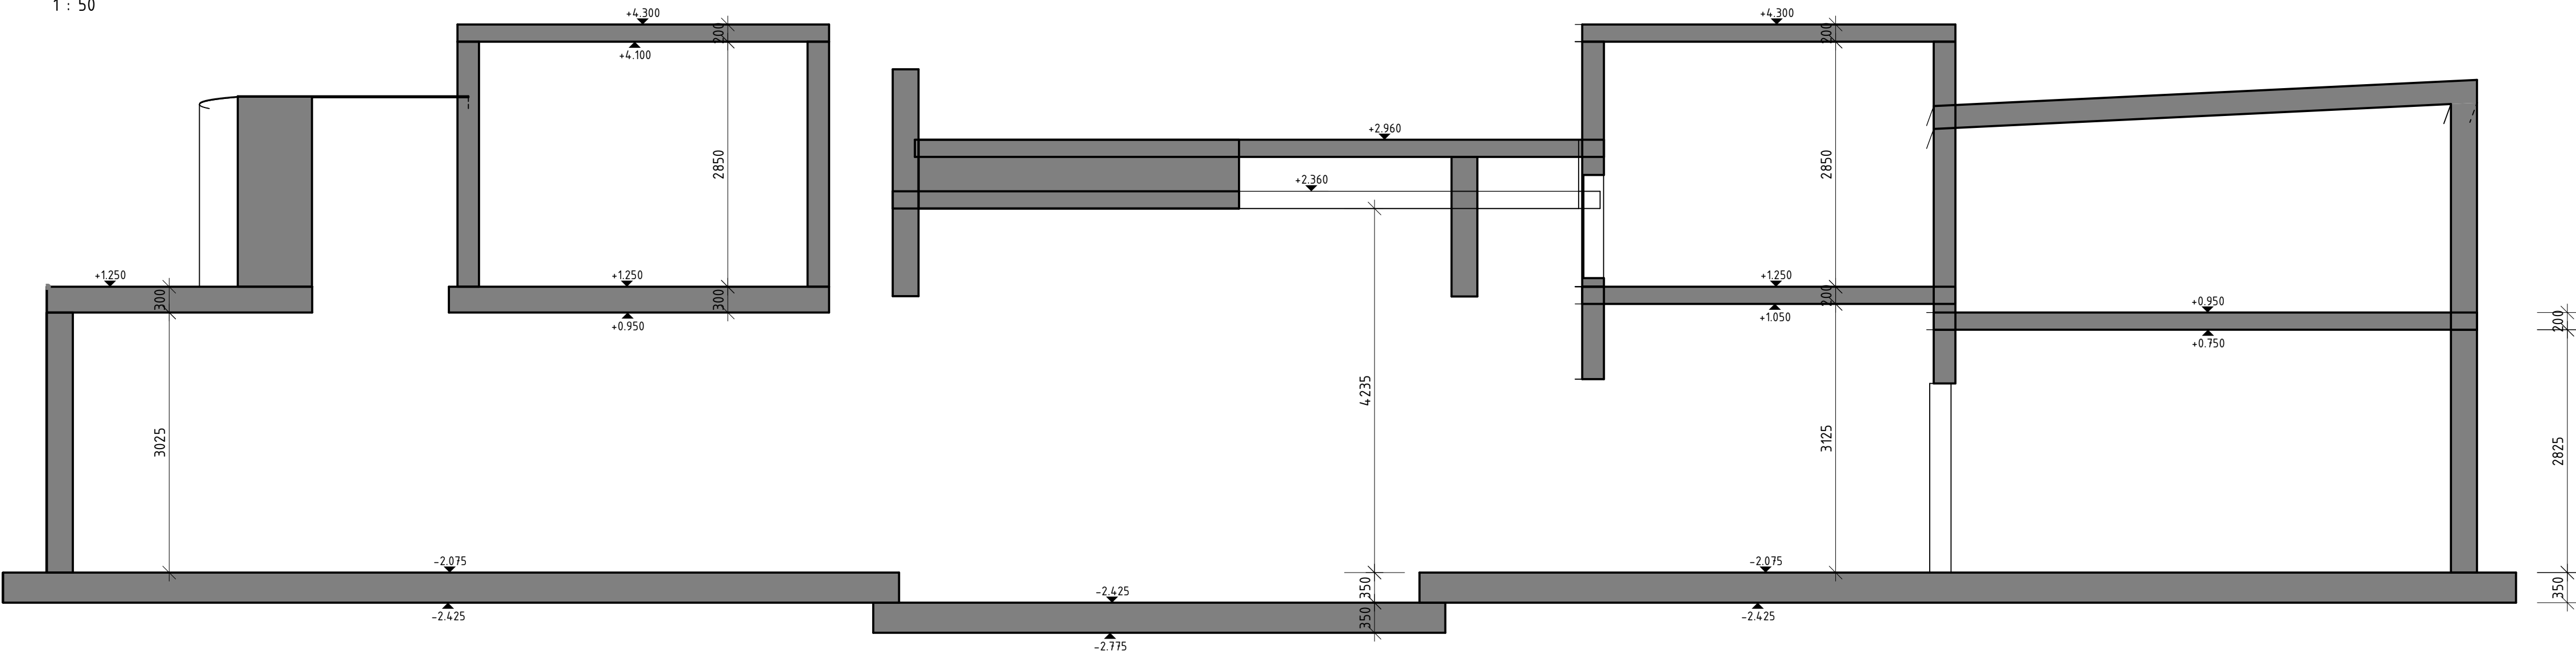

LEGENDA MATERIÁLOV

DOSKY - BETÓN STN EN 206+A2:2021 - C25/30 - XC4, XA1 (SK) - Cl0.4 - Dmax16 - S3
- max. priesak vody 50 mm podľa STN EN 12390-8

STENY - BETÓN STN EN 206+A2:2021 - C25/30 - XC4, XA1 (SK) - Cl0.4 - Dmax16 - S3
- max. priesak vody 50 mm podľa STN EN 12390-8

OCEĽ B500 B (10505 (R))
PRACOVNÉ ŠPÁRY S TESNENIM napr. Fradiflex

0,000 = 295,84 m n.m.

1	13.04.2022	DOPLNENIE MIESTNOSTI č.0.14 - SKLAD	ING. ČAČO	ING. ČAČO
ZMENA	DÁTUM	POPIS ZMENY	PROJEKTANT PODPIS	ZODP.PROJ. PODPIS
ARCHITEKTONICKÝ NÁVRH		ING.ARCH.PETER C.ABONYI		
ZODPOVEDNÝ PROJEKTANT		ING. ANTON ČAČO		
VYPRACOVAL		ING. ANTON ČAČO		
INVESTOR		ING. RASTISLAV NUKOVIČ - SHR, ORGANOVA 1075/3, SENICA, IČO: 50224188		
STAVBA		MANAŽER PROJEKTU ING. MILAN VARHOL'		
DEDINKA VINPERA RADOŠOVCE		STUPEŇ DOKUMENTÁCIA PRE VÝBER ZHOTOVITEĽA		
		DÁTUM 04/2022		ČÍSLO PÁRE
		FORMÁT A1		
		MIERKA 1 : 50		
		STAVEBNÝ OBJEKT / PREV. SÚBOR SO 02 - CENTRÁLNY OBJEKT DEDINKY		ČÍSLO ZÁKAZKY 0093/18/52
PROFESIA / PREV. JEDNOTKA STATIKA		ČÍSLO VÝKRESU 5293400-E002S05-1		
NÁZOV VÝKRESU VÝKRES TVARU REZ A-A, C-C, D-D, B-B		LIST 1 / 1		