


\* NA STYKU  
ISTNIEJĄCEJ I  
PROJEKTOWANEJ  
POSADZKI  
ZASTOSOWAĆ  
PROFIL  
DYLATACYJNY  
ALUMINIOWY

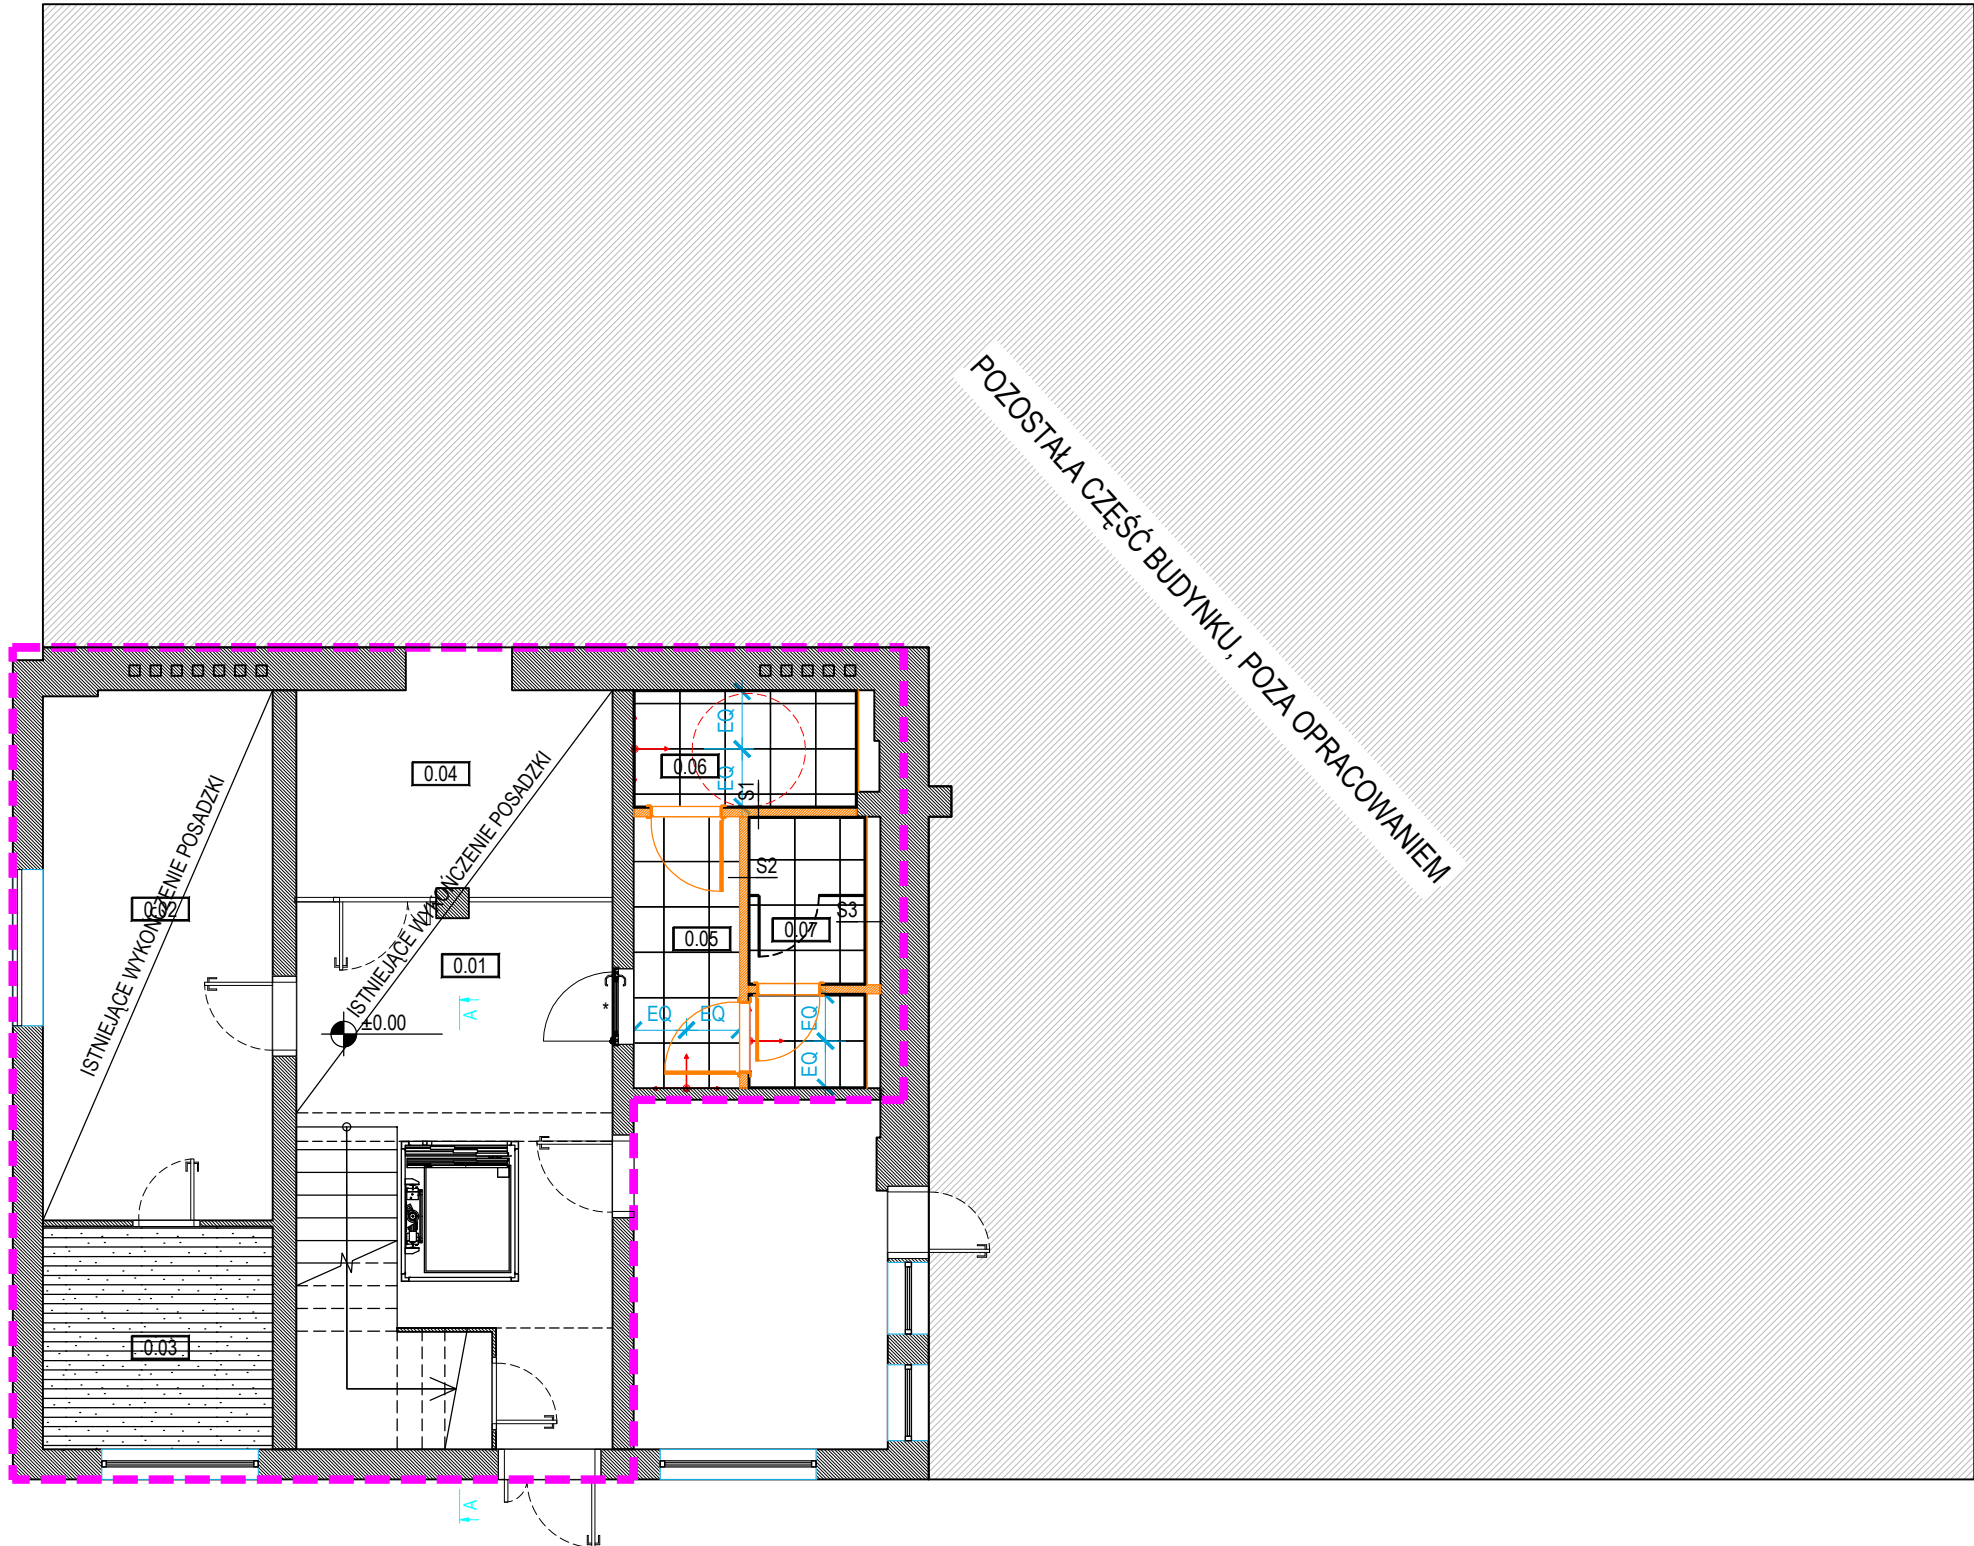

- UWAGI:
1. Wszystkie wymiary podane w centymetrach.
  2. Koty wysokościowe podane w metrach.
  3. Wszystkie użyte materiały należy stosować zgodnie z wytycznymi producenta.
  4. Wszystkie prace specjalistyczne powinny być wykonywane przez sprawdzonych wykonawców.
  5. Wszystkie wymiary należy zweryfikować na placu budowy.
  6. Wszystkie wymiary ślusarki okiennej i drzwiowej należy zweryfikować przed dokonaniem zamówienia.
  7. Użyte materiały powinny mieć wszystkie atesty oraz aprobaty.
  8. Wszystkie zmiany materiałowe powinny być uzgodnione z projektantem.
  9. Nowoprojektowane posadzki należy zlicować z poziomem istniejących posadzek.

- LEGENDA
- Punkt startowy płytek
- Wymiarowanie
- Płytki gresowe podłogowe  
kolor ciemnoszary  
wzór: imitacja betonu  
wym. 60x60 cm
- Panele podłogowe  
kolor Dąb Rillington Ciemny  
wzór: jodełka  
wym. 129x33 cm
- Wykładzina winylowa  
kolor: szary

**motive**  
STUDIO

www.motivestudio.pl, tel. 609.833.484  
44 -100 Gliwice, ul. Siemińskiego 27/24

**BUDOWA/ REMONT/ WYKOŃCZENIE WRAZ Z  
DOPOSAŻENIEM POMIESZCZEŃ PRZEZNACZONYCH  
POD DZIAŁAŁOŚĆ KULTUROWĄ W BUDYNKU  
GMINNEGO OŚRODKA KULTURY W NIEGOWIE**

Nazwa projektu

**Urząd Gminy Niegowa**  
ul. Sobieskiego 1, 42-320 Niegowa

Inwestor

**ul. Wojska Polskiego 2,  
42-320 Niegowa**

Adres

**PROJEKT WYKONAWCZY**

**ARCHITEKTURA**  
Branża

**RZUT PODŁOGI PARTERU**

Tytuł rysunku

mgr inż. arch. Agnieszka Rawska  
upr. nr 17/SLOKK/2014

Podpis Projektował

mgr inż. arch. Mariola Nowrot

Podpis Sprawdził

12.2023 A3 1:100  
Data Format Skala

Podpis Opracował

**2318-PW-A-101** **00**  
Numer rysunku Rewizja

Rysunek chroniony przez Prawo Autorskie. Kopiowanie i rozpowszechnianie jest zabronione.