


- UWAGI:
1. Wszystkie wymiary podane w centymetrach.
 2. Koty wysokościowe podane w metrach.
 3. Wszystkie użyte materiały należy stosować zgodnie z wytycznymi producenta.
 4. Wszystkie prace specjalistyczne powinny być wykonywane przez sprawdzonych wykonawców.
 5. Wszystkie wymiary należy zweryfikować na placu budowy.
 6. Wszystkie wymiary ślusarki okiennej i drzwiowej należy zweryfikować przed dokonaniem zamówienia.
 7. Użyte materiały powinny mieć wszystkie atesty oraz aprobaty.
 8. Wszystkie zmiany materiałowe powinny być uzgodnione z projektantem.

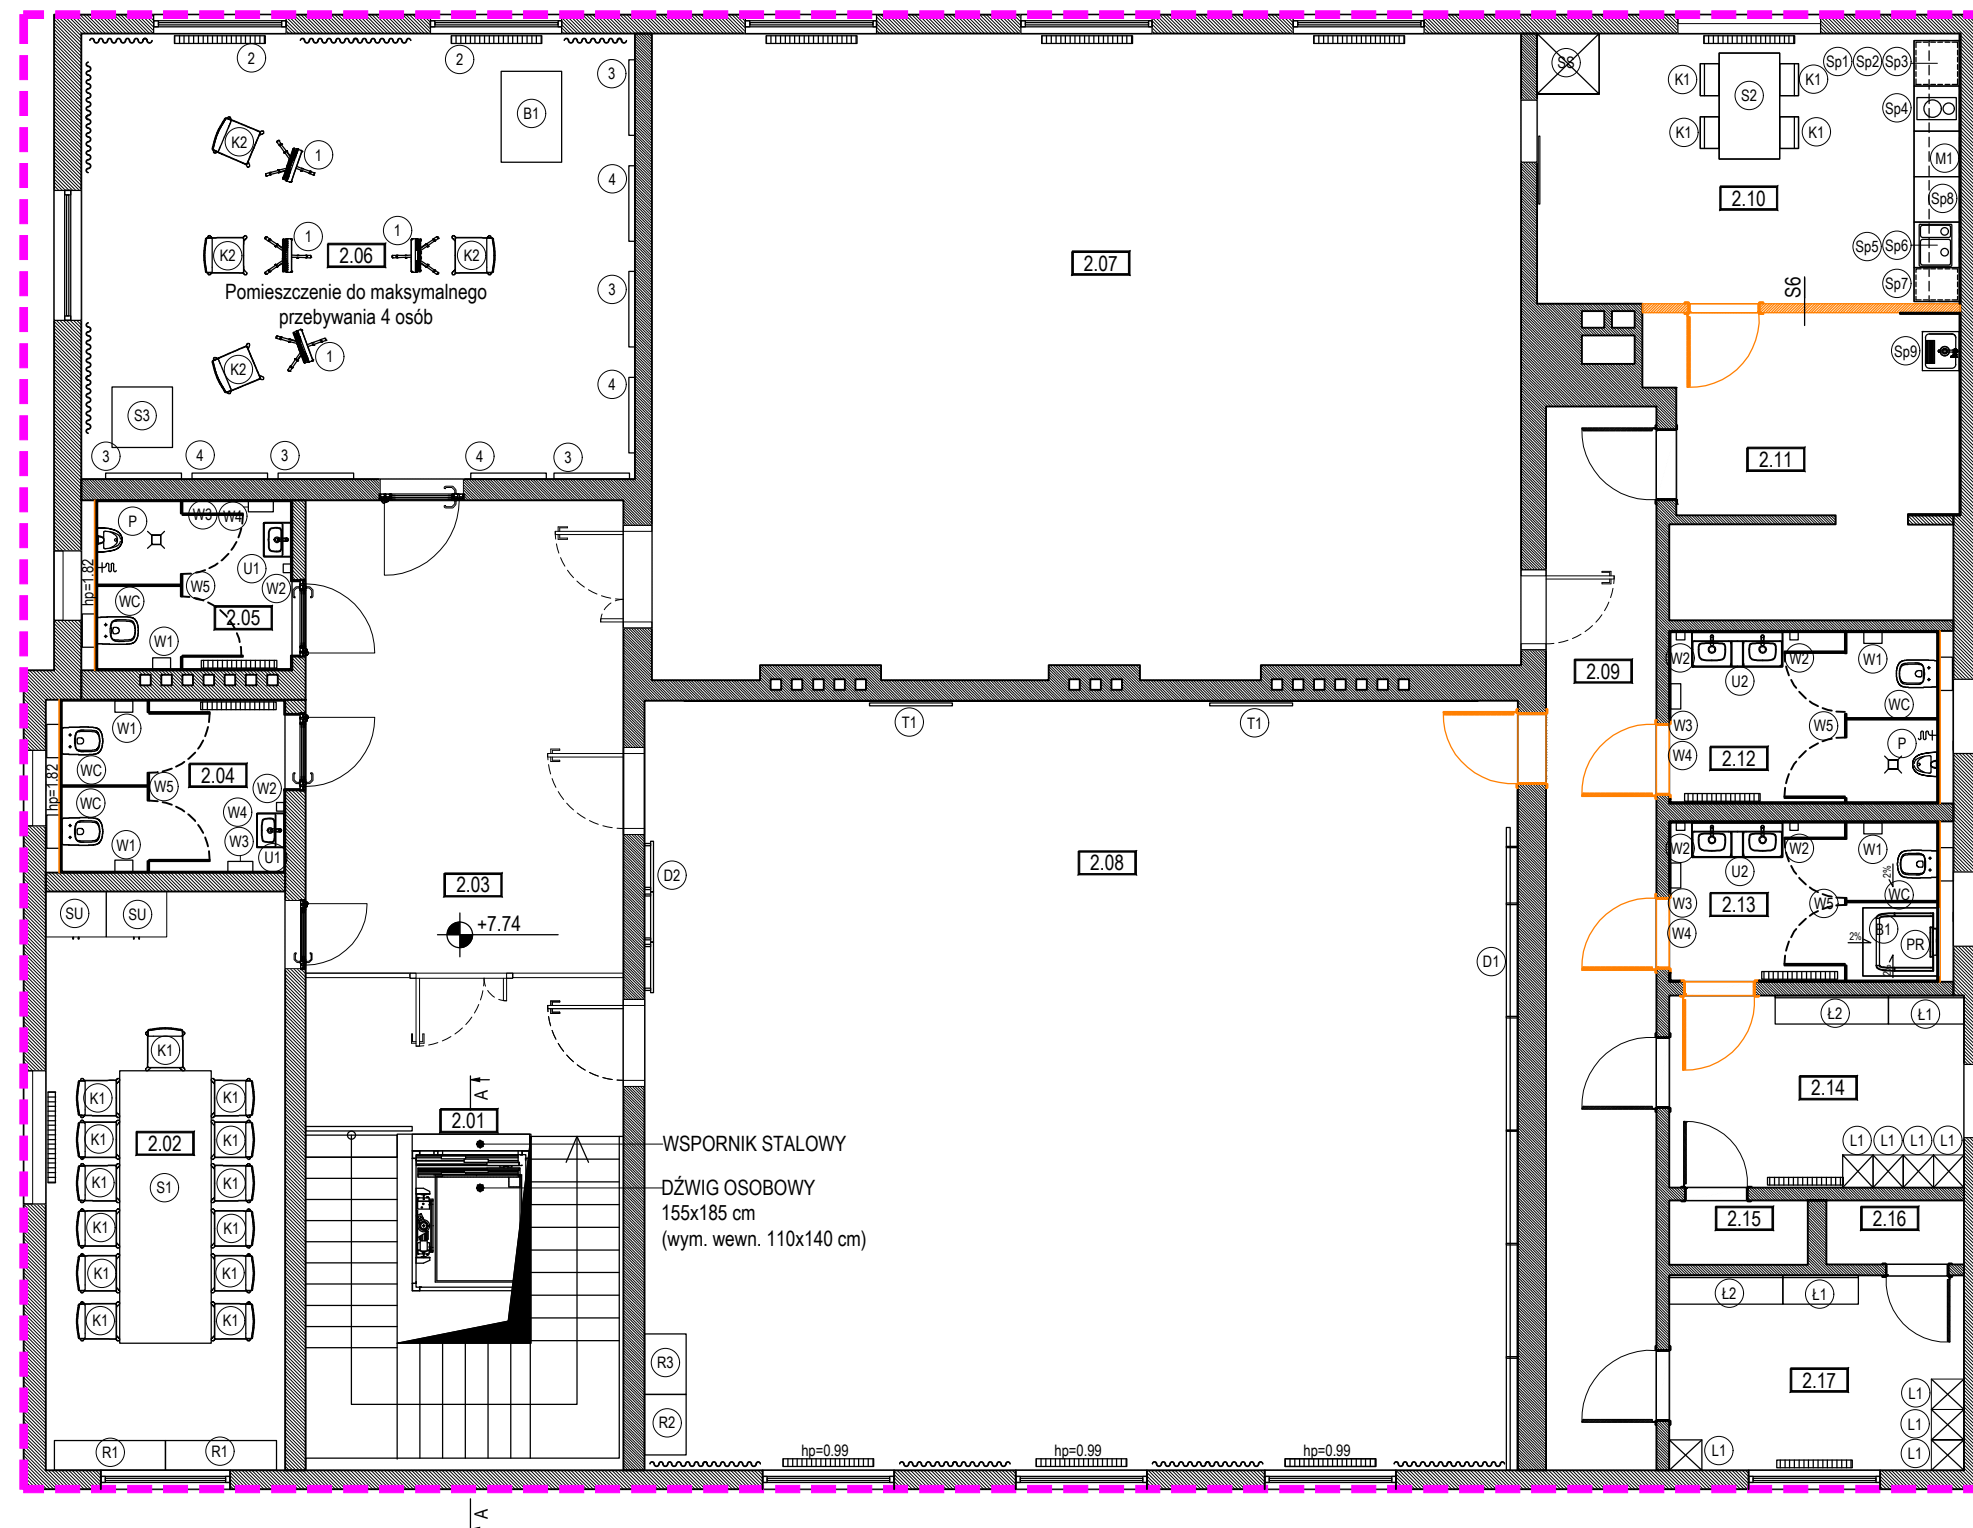

- LEGENDA
- Zakres opracowania
 - Oznaczenie pomieszczenia
 - Stolarka drzwiowa
 - Stolarka okienna
 - Ściana istniejąca
 - Ściana projektowana
 - Wymiarowanie
 - Grzejnik
 - Oznaczenie wyposażenia

motive
STUDIO

www.motivestudio.pl, tel. 609.833.484
44 -100 Gliwice, ul. Siemińskiego 27/24

**BUDOWA/ REMONT/ WYKOŃCZENIE WRAZ Z
DOPOSAŻENIEM POMIESZCZEŃ PRZEZNACZONYCH
POD DZIAŁAŁOŚĆ KULTUROWĄ W BUDYNKU
GMINNEGO OŚRODKA KULTURY W NIEGOWIE**

Nazwa projektu

Urząd Gminy Niegowa
ul. Sobieskiego 1, 42-320 Niegowa

Inwestor

**ul. Wojska Polskiego 2,
42-320 Niegowa**

Adres

PROJEKT WYKONAWCZY

ARCHITEKTURA
Branża

ZESTAWIENIE WYPOSAŻENIA- DRUGIE PIĘTRO

Tytuł rysunku

mgr inż. arch. Agnieszka Rawska
upr. nr 17/SLOKK/2014

Podpis Projektował

Podpis Sprawdził

mgr inż. arch. Mariola Nowrot

Podpis Opracował

12.2023 A3 1:100
Data Format Skala

2318-PW-A-120.1 **00**
Numer rysunku Rewizja

Rysunek chroniony przez Prawo Autorskie. Kopiowanie i rozpowszechnianie jest zabronione.