


WIDOK 06.1  
Skala 1:20

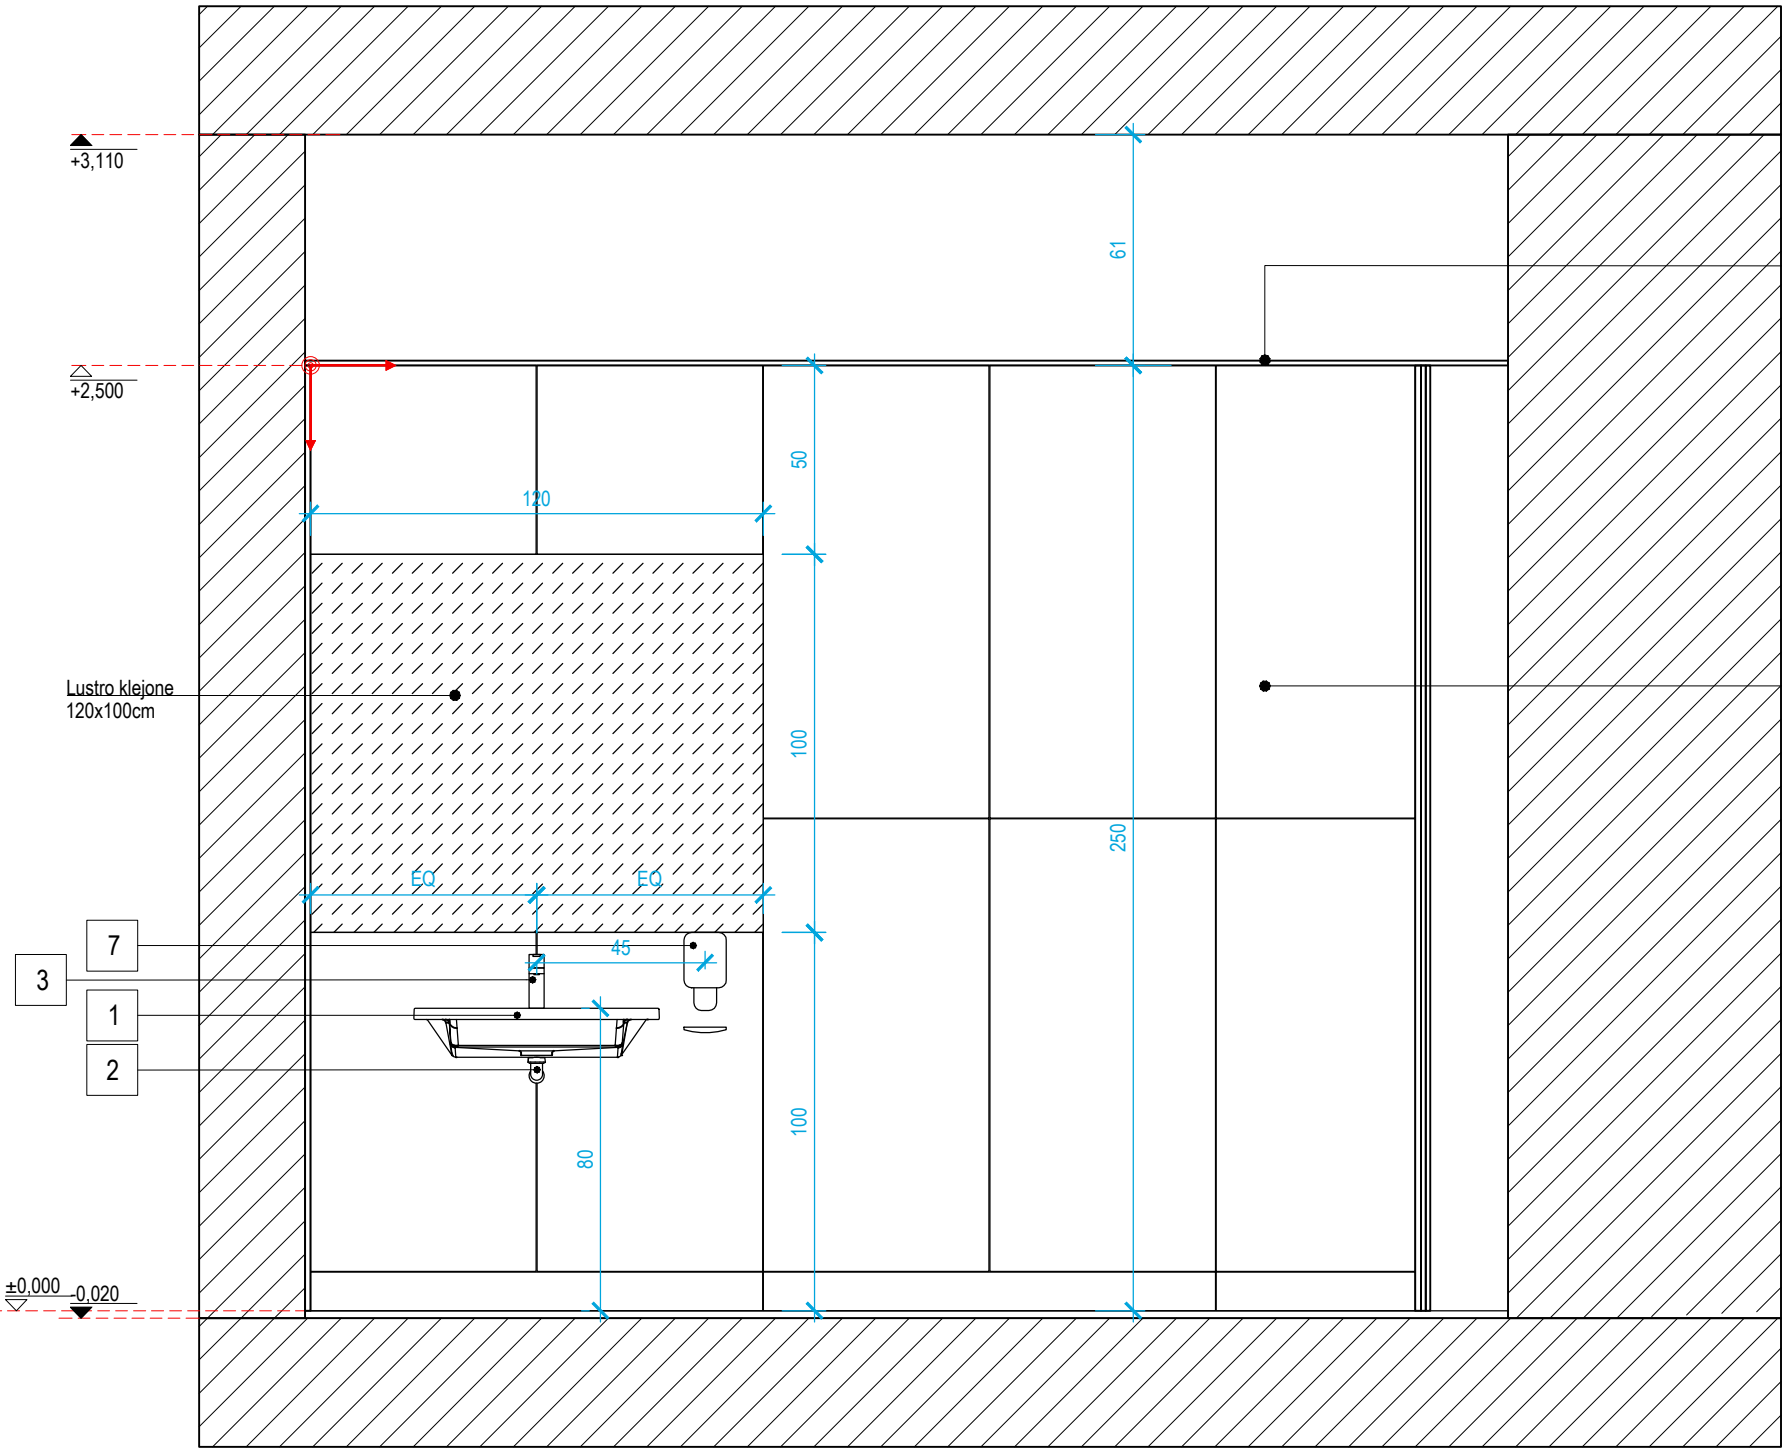

#### LEGENDA - WYPOSAŻENIE

1. Umywalka wisząca dla niepełnosprawnych ze zintegrowanymi uchwytemi kolor biały wym: 65x55cm
2. Syfon podtynkowy dla niepełnosprawnych z zestawem odpływowym kolor biały
3. Bateria umywalkowa stojąca dla niepełnosprawnych z uchwytem medycznym wys. baterii: 11,7cm, wykończenie: chrom
4. Miska wc podwieszana dla niepełnosprawnych z deską z wycięciem wym: (dł. szer. wys) 36 x 70 x 44 cm, kolor: biały
5. Stelaż podtynkowy do wc do misek podwieszanych wym: wym: (dł. szer. wys) 47,5 x 10,7 x 112 cm
6. Przycisk splukujący prostokątny podwójny 25 x 16cm wykończenie: chrom
7. Dozownik mydła z podstawką wym: wym: (dł. szer. wys) 11,2 x 11,4 x 20,6 cm kolor biały
8. Dozownik ręczników papierowych wym: wym: (dł. szer. wys) 33,2 x 13,6 x 29,1 cm kolor biały
9. Pojemnik na papier toaletowy wym: wym: (dł. szer. wys) 23,9 x 15,1 x 24,5 cm kolor biały
10. Uchwyt dla niepełnosprawnych ścienny składany, długość 60cm stal nierdzewna

Sufit podwieszany z płyty g-k malowany farbą zmywalną w kolorze białym NCS S 0500-N

Płytki gresowe ścienne kolor jasnoszary wzór: imitacja betonu wym. 60x120cm

#### UWAGI:

1. Wszystkie wymiary podane w centymetrach.
2. Kąty wysokościowe podane w metrach.
3. Wszystkie użyte materiały należy stosować zgodnie z wytycznymi producenta.
4. Wszystkie prace specjalistyczne powinny być wykonywane przez sprawdzonych wykonawców.
5. Wszystkie wymiary należy zweryfikować na placu budowy.
6. Wszystkie wymiary ślusarki okiennej i drzwiowej należy zweryfikować przed dokonaniem zamówienia.
7. Użyte materiały powinny mieć wszystkie atesty oraz aprobaty.
8. Wszystkie zmiany materiałowe powinny być uzgodnione z projektantem.
9. Narożniki płytek należy łączyć pod kątem 45 stopni.

#### LEGENDA - OZNACZENIA

- Ściana istniejąca
- Ściana nowoprojektowana
- Kota wysokościowa
- Oznaczenie wyposażenia

Punkt startowy układania płytek

**motive**  
STUDIO

www.motivestudio.pl, tel. 609.833.484  
44 -100 Gliwice, ul. Siemińskiego 27/24

**BUDOWA/ REMONT/ WYKOŃCZENIE WRAZ Z DOPOSAŻENIEM POMIESZCZEŃ PRZEZNACZONYCH POD DZIAŁAŃOŚĆ KULTUROWĄ W BUDYNKU GMINNEGO OŚRODKA KULTURY W NIEGOWIE**

Nazwa projektu

**Urząd Gminy Niegowa**  
ul. Sobieskiego 1, 42-320 Niegowa  
Inwestor

**ul. Wojska Polskiego 2,**  
42-320 Niegowa  
Adres

**PROJEKT WYKONAWCZY**

**ARCHITEKTURA**  
Branża

**06- TOALETA DLA NIEPEŁNOSPRAWNYCH / DAMSKA- WIDOK ŚCIANY 06.1**

Tytuł rysunku

mgr inż. arch. Agnieszka Rawska  
upr. nr 17/SLOKK/2014

Podpis Projektował

Podpis Sprawdził

mgr inż. arch. Mariola Nowrot

Podpis Opracował

12.2023 A3 1:20  
Data Format Skala

**2318-PW-A-600-06.1** **00**  
Numer rysunku Rewizja

Rysunek chroniony przez Prawo Autorskie. Kopiowanie i rozpowszechnianie jest zabronione.