


WIDOK 07.4  
Skala 1:20

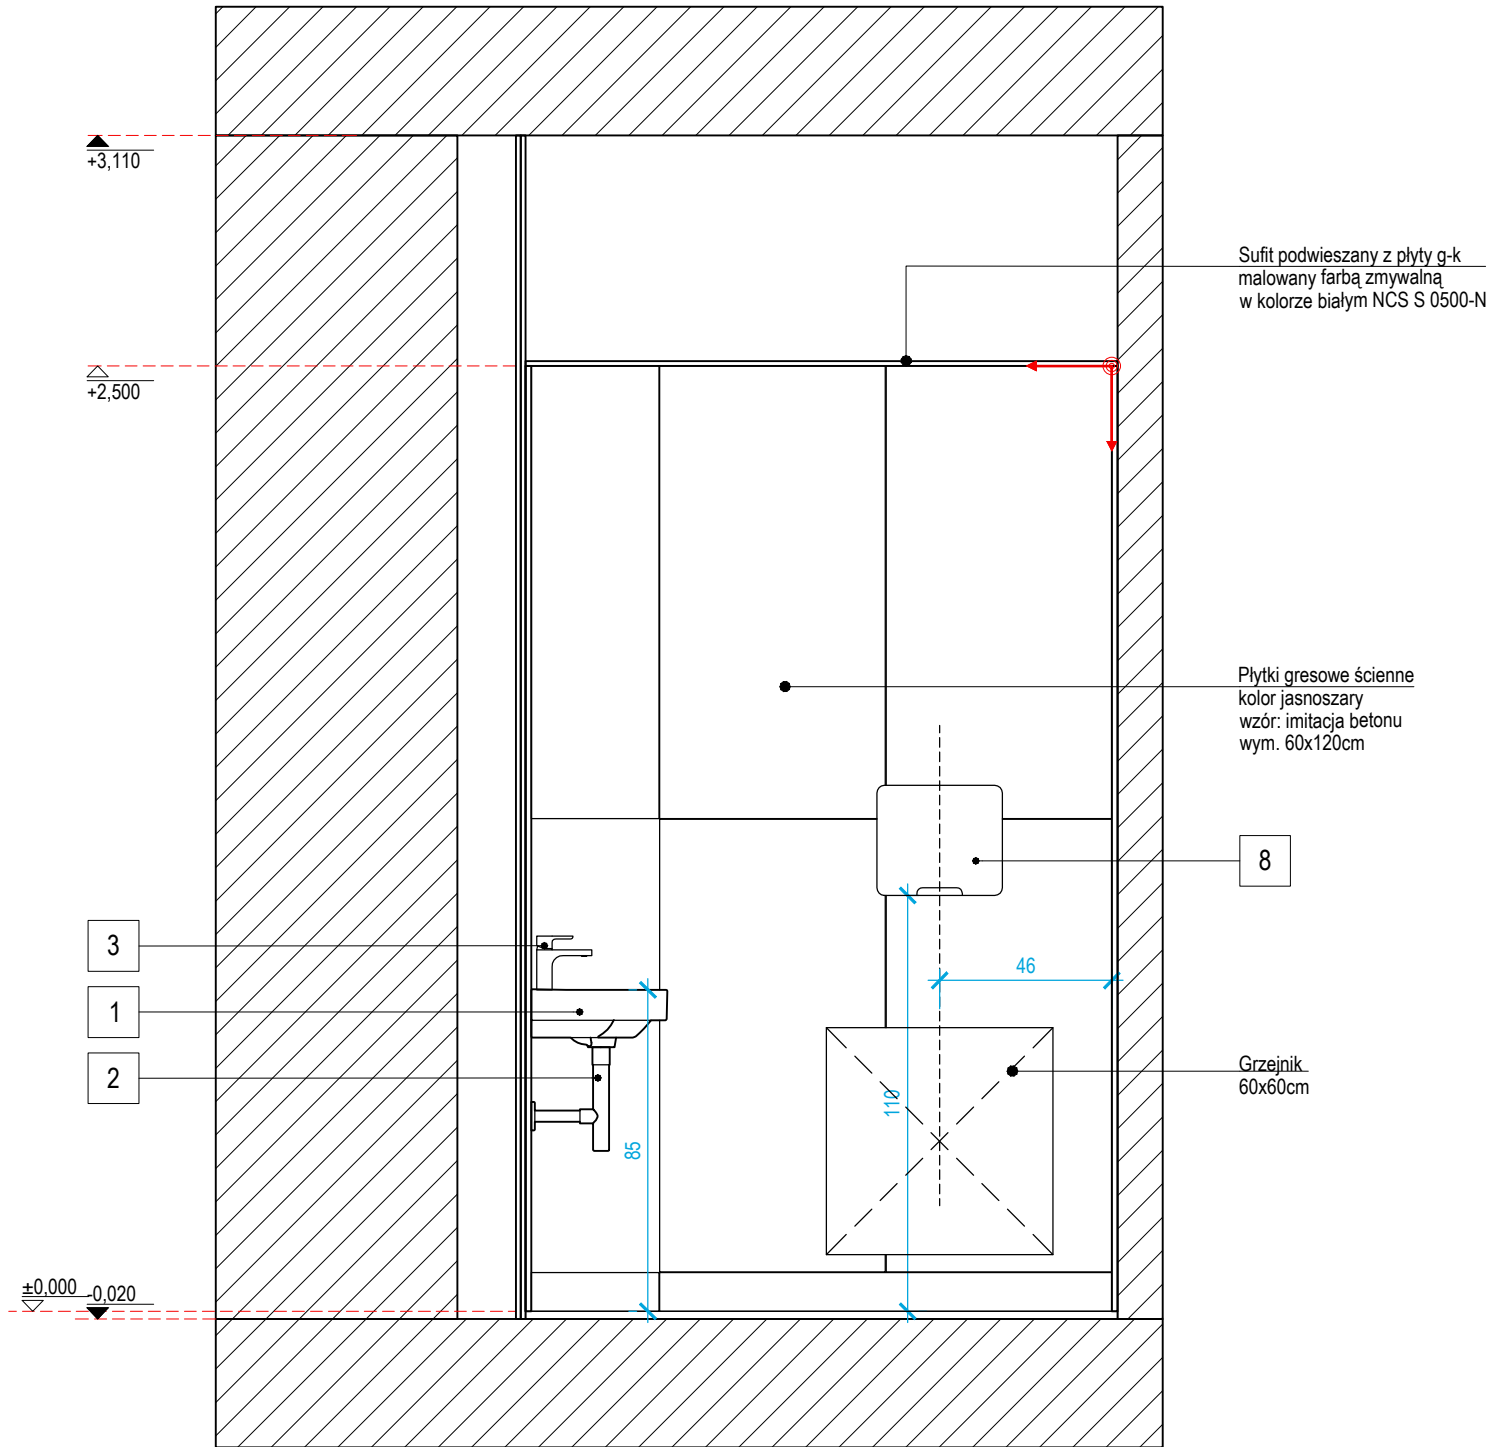

LEGENDA - WYPOSAŻENIE

- Umywalka ścienna wisząca z otworem na baterię kolor biały wym: 45x36cm
- Syfon umywalkowy ozdobny wym: (dł. szer. wys) 35,5 x 11,5 x 7,5 cm wykończenie: chrom
- Bateria umywalkowa stojąca jednouchwytowa wys. baterii: 14,2cm wykończenie: chrom
- Miska wc podwieszana zaokrąglona z deską wolnoopadającą typu slim wym: (dł. szer. wys) 36 x 52 x 44 cm kolor: biały
- Stelaż podtynkowy do wc do misek podwieszanych wym: wym: (dł. szer. wys) 47,5 x 10,7 x 112 cm
- Przycisk splukujący prostokątny podwójny 25 x 16cm wykończenie: chrom
- Dozownik mydła z podstawką wym: wym: (dł. szer. wys) 11,2 x 11,4 x 20,6 cm kolor biały
- Dozownik ręczników papierowych wym: wym: (dł. szer. wys) 33,2 x 13,6 x 29,1 cm kolor biały
- Pojemnik na papier toaletowy wym: wym: (dł. szer. wys) 23,9 x 15,1 x 24,5 cm kolor biały
- Klamka drzwiowa kolor: stal szczotkowana
- Pisuar bez pokrywy wym: wym: (dł. szer. wys) 31 x 28 x 49 cm kolor biały
- Kran ze złączką do węża
- Wpust podłogowy kwadratowy 12x12cm, chromowany

- UWAGI:
- Wszystkie wymiary podane w centymetrach.
  - Koły wysokościowe podane w metrach.
  - Wszystkie użyte materiały należy stosować zgodnie z wytycznymi producenta.
  - Wszystkie prace specjalistyczne powinny być wykonywane przez sprawdzonych wykonawców.
  - Wszystkie wymiary należy zweryfikować na placu budowy.
  - Wszystkie wymiary ślusarki okiennej i drzwiowej należy zweryfikować przed dokonaniem zamówienia.
  - Użyte materiały powinny mieć wszystkie atesty oraz aprobaty.
  - Wszystkie zmiany materiałowe powinny być uzgodnione z projektantem.
  - Narożniki płytek należy łączyć pod kątem 45 stopni.

LEGENDA - OZNACZENIA

- Ściana istniejąca
- Ściana nowoprojektowana
- +0,200
- Kota wysokościowa
- 5
- Oznaczenie wyposażenia
- Punkt startowy układania płytek



www.motivestudio.pl, tel. 609.833.484  
44 -100 Gliwice, ul. Siemińskiego 27/24

**BUDOWA/ REMONT/ WYKOŃCZENIE WRAZ Z DOPOSAŻENIEM POMIESZCZEŃ PRZEZNACZONYCH POD DZIAŁAŁOŚĆ KULTUROWĄ W BUDYNKU GMINNEGO OŚRODKA KULTURY W NIEGOWIE**

Nazwa projektu

**Urząd Gminy Niegowa**  
ul. Sobieskiego 1, 42-320 Niegowa

Inwestor

**ul. Wojska Polskiego 2,**  
42-320 Niegowa

Adres

**PROJEKT WYKONAWCZY**

**ARCHITEKTURA**  
Branża

**07- TOALETA MĘSKA- WIDOK ŚCIANY 07.4**

Tytuł rysunku

mgr inż. arch. Agnieszka Rawska  
upr. nr 17/SLOKK/2014

Podpis Projektował

Podpis Sprawdził

mgr inż. arch. Mariola Nowrot

Podpis Opracował

12.2023 A3 1:20  
Data Format Skala

**2318-PW-A-600-07.4** **00**  
Numer rysunku Rewizja

Rysunek chroniony przez Prawo Autorskie. Kopiowanie i rozpowszechnianie jest zabronione.