


WIDOK 103.5
Skala 1:20

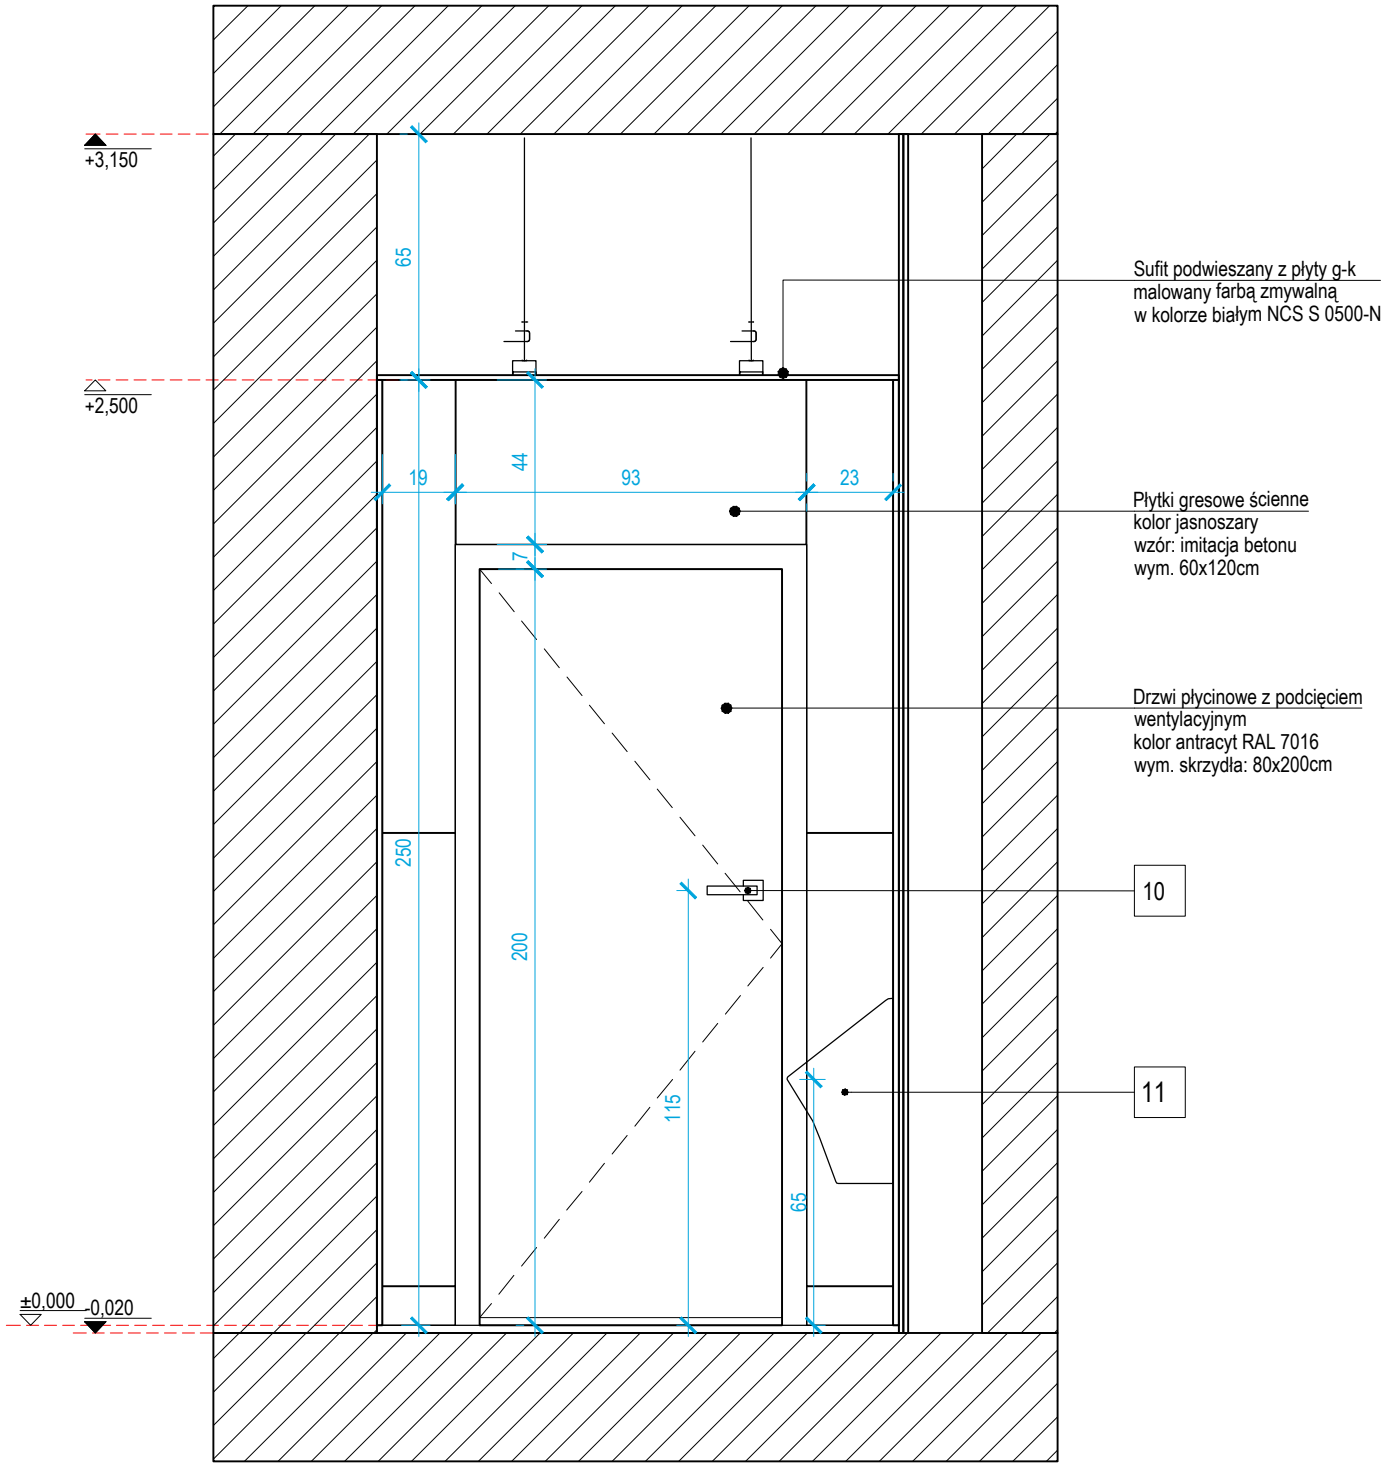

LEGENDA - WYPOSAŻENIE

- 1

Umywalka ścienna wisząca z otworem na baterię kolor biały wym: 45x36cm
- 2

Syfon umywalkowy ozdobny wym: (dł. szer. wys) 35,5 x 11,5 x 7,5 cm wykończenie: chrom
- 3

Bateria umywalkowa stojąca jednouchwytowa wys. baterii: 14,2cm wykończenie: chrom
- 4

Miska wc podwieszana zaokrąglona z deską wolnoopadającą typu slim wym: (dł. szer. wys) 36 x 52 x 44 cm kolor: biały
- 5

Stelaż podtynkowy do wc do misek podwieszanych wym: wym: (dł. szer. wys) 47,5 x 10,7 x 112 cm
- 6

Przycisk splukujący prostokątny podwójny 25 x 16cm wykończenie: chrom
- 7

Dozownik mydła z podstawką wym: wym: (dł. szer. wys) 11,2 x 11,4 x 20,6 cm kolor biały
- 8

Dozownik ręczników papierowych wym: wym: (dł. szer. wys) 33,2 x 13,6 x 29,1 cm kolor biały
- 9

Pojemnik na papier toaletowy wym: wym: (dł. szer. wys) 23,9 x 15,1 x 24,5 cm kolor biały
- 10

Klamka drzwiowa kolor: stal szczotkowana
- 11

Pisuar bez pokrywy wym: wym: (dł. szer. wys) 31 x 28 x 49 cm kolor biały
- 12

Kran ze złączką do węża
- 13

Wpust podłogowy kwadratowy 12x12cm, chromowany

1. Wszystkie wymiary podane w centymetrach.

2. Kąty wysokościowe podane w metrach.

3. Wszystkie użyte materiały należy stosować zgodnie z wytycznymi producenta.

4. Wszystkie prace specjalistyczne powinny być wykonywane przez sprawdzonych wykonawców.

5. Wszystkie wymiary należy zweryfikować na placu budowy.

6. Wszystkie wymiary ślusarki okiennej i drzwiowej należy zweryfikować przed dokonaniem zamówienia.

7. Użyte materiały powinny mieć wszystkie atesty oraz aprobaty.

8. Wszystkie zmiany materiałowe powinny być uzgodnione z projektantem.

9. Narożniki płytek należy łączyć pod kątem 45 stopni.

10. Nowoprojektowane posadzki należy zlicować z poziomem istniejących posadzek.

LEGENDA - OZNACZENIA

- Ściana istniejąca
- Kota wysokościowa
- Oznaczenie wyposażenia
- Punkt startowy układania płytek



www.motivestudio.pl, tel. 609.833.484
44 -100 Gliwice, ul. Siemińskiego 27/24

BUDOWA/ REMONT/ WYKOŃCZENIE WRAZ Z DOPOSAŻENIEM POMIESZCZEŃ PRZEZNACZONYCH POD DZIAŁALNOŚĆ KULTUROWĄ W BUDYNKU GMINNEGO OŚRODKA KULTURY W NIEGOWIE
Nazwa projektu
Urząd Gminy Niegowa
ul. Sobieskiego 1, 42-320 Niegowa
Inwestor
Ul: Wojska Polskiego 2; Dz. nr 535/2; Obręb 240903/2.0013 Niegowa, Gmina Niegowa
Adres

PROJEKT WYKONAWCZY

ARCHITEKTURA
Branża

103- TOALETA MĘSKA- WIDOK ŚCIANY 103.5
Tytuł rysunku

mgr inż. arch. Agnieszka Rawska
upr. nr 17/SLOKK/2014
Projektował

tytuł, imię i nazwisko
upr. nr
Podpis
Sprawdził

mgr inż. arch. Mariola Nowrot

Podpis
Opracował
12.2023
Data
A3
Format
1:20
Skala

2318-PW-A-600-103.5
Numer rysunku
00
Rewizja

Rysunek chroniony przez Prawo Autorskie. Kopiowanie i rozpowszechnianie jest zabronione.