


WIDOK 206.1  
Skala 1:30

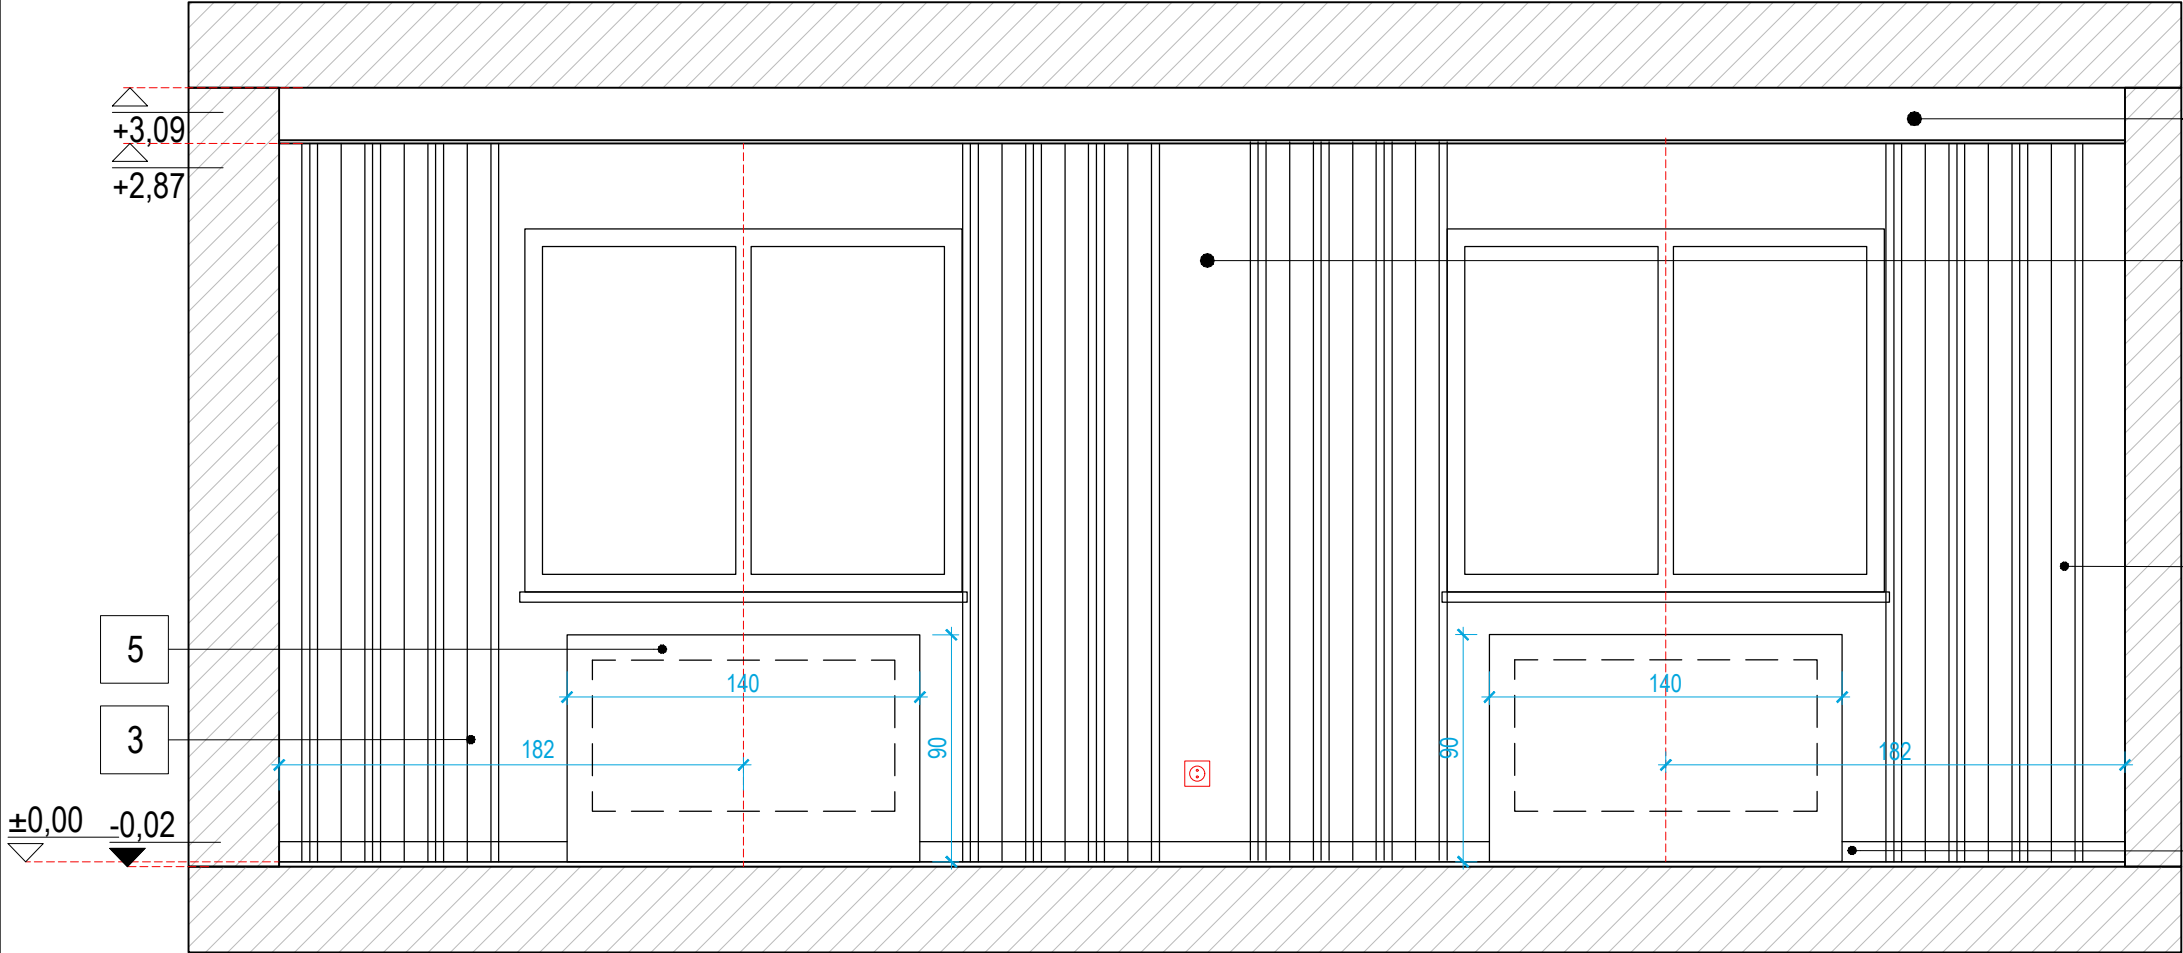

SUFIT PODWIESZANY  
zgodnie z projektem  
akustycznym


Ściana malowana emulsją  
akrylową  
kolor: biały

- LEGENDA -  
OZNACZENIA
- Ściana istniejąca
  - Ściana nowoprojektowana
  - Kota wysokościowa
  - Oznaczenie wyposażenia

LEGENDA - WYPOSAŻENIE

- 1. PANELE AKUSTYCZNE Rozpraszające, wymiary: 100x200 cm
- 2. PANELE AKUSTYCZNE Pochłaniające, wymiary: 100x200 cm
- 3. Zasłony zaciemniające typu blackout, dźwiękochłonne wys.: 280 cm, szer.: 350 cm kolor: jasny szary
- 4. Listwa przypodłogowa MDF wys.: 8 cm kolor: antracyt RAL 7016
- 5. Maskownica do kaloryfera 140 cm x 90 cm kolor: biały
- 6. Ściana malowana emulsją akrylową kolor: biały
- 7. Wykładzina dywanowa kolor: natural OAK

WIDOK 206.2  
Skala 1:30

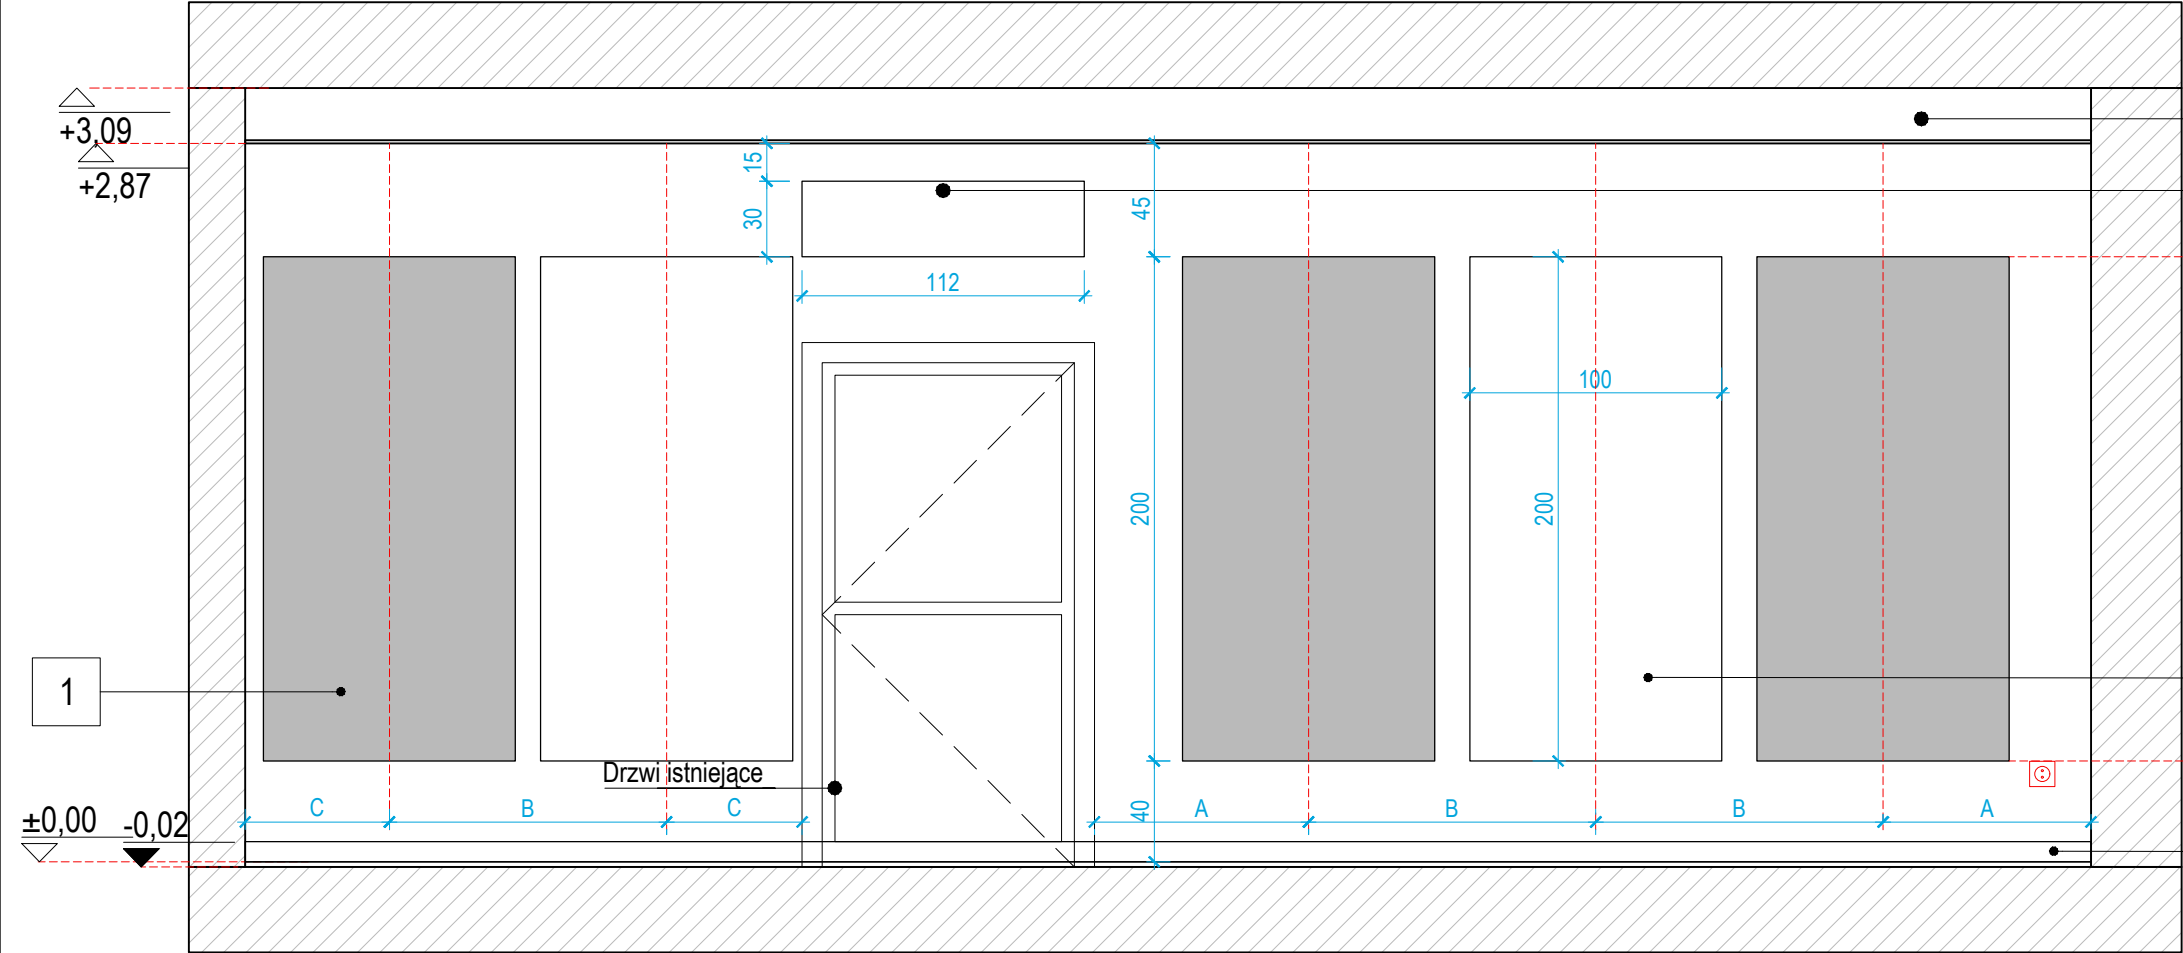

SUFIT PODWIESZANY  
zgodnie z projektem akustycz

KLIMATYZACJA  
+2,40

BUDOWA/ REMONT/ WYKOŃCZENIE WRAZ Z  
DOPOSAŻENIEM POMIESZCZEŃ PRZEZNACZONYCH  
POD DZIAŁAŃC KULTUROWĄ W BUDYNKU  
GMINNEGO OŚRODKA KULTURY W NIEGOWIE

Nazwa projektu

Urząd Gminy Niegowa  
ul. Sobieskiego 1, 42-320 Niegowa

Inwestor

ul. Wojska Polskiego 2,  
42-320 Niegowa

Adres

PROJEKT WYKONAWCZY

ARCHITEKTURA  
Branża

2.06 - STUDIO MUZYCZNE-  
WIDOK ŚCIANY 206.1 i 206.2

Tytuł rysunku

mgr inż. arch. Agnieszka Rawska  
upr. nr 17/SLOKK/2014

Podpis Projektował

Podpis Sprawdził

mgr inż. arch. Mariola Nowrot

Podpis Opracował

12.2023 A3 1:30  
Data Format Skala

2318-PW-A-600-206.1 00  
Numer rysunku Rewizja

Rysunek chroniony przez Prawo Autorskie. Kopiowanie i rozpowszechnianie jest zabronione.