


- UWAGI:
1. Wszystkie wymiary podane w centymetrach.
 2. Koty wysokościowe podane w metrach.
 3. Wszystkie użyte materiały należy stosować zgodnie z wytycznymi producenta.
 4. Wszystkie prace specjalistyczne powinny być wykonywane przez sprawdzonych wykonawców.
 5. Wszystkie wymiary należy zweryfikować na placu budowy.
 6. Wszystkie wymiary ślusarki okiennej i drzwiowej należy zweryfikować przed dokonaniem zamówienia.
 7. Użyte materiały powinny mieć wszystkie atesty oraz aprobaty.
 8. Wszystkie zmiany materiałowe powinny być uzgodnione z projektantem.

LEGENDA - WYPOSAŻENIE		LEGENDA - OZNACZENIA	
1	Drabinka gimnastyczna 67x230 cm kolor: czarny, drążki drewniane		Ściana istniejąca
2	TV 50" 109,6x62cm z uchwytem regulowanym		Ściana nowoprojektowana
3	Zasłony zaciemniające typu blackout wys.: 300 cm, szer.: 350 cm kolor: jasny szary	+0.20	Kota wysokościowa
4	Regaly stalowe wys.: 180/110 cm, szer.: 76 cm kolor: antracyt	5	Oznaczenie wyposażenia

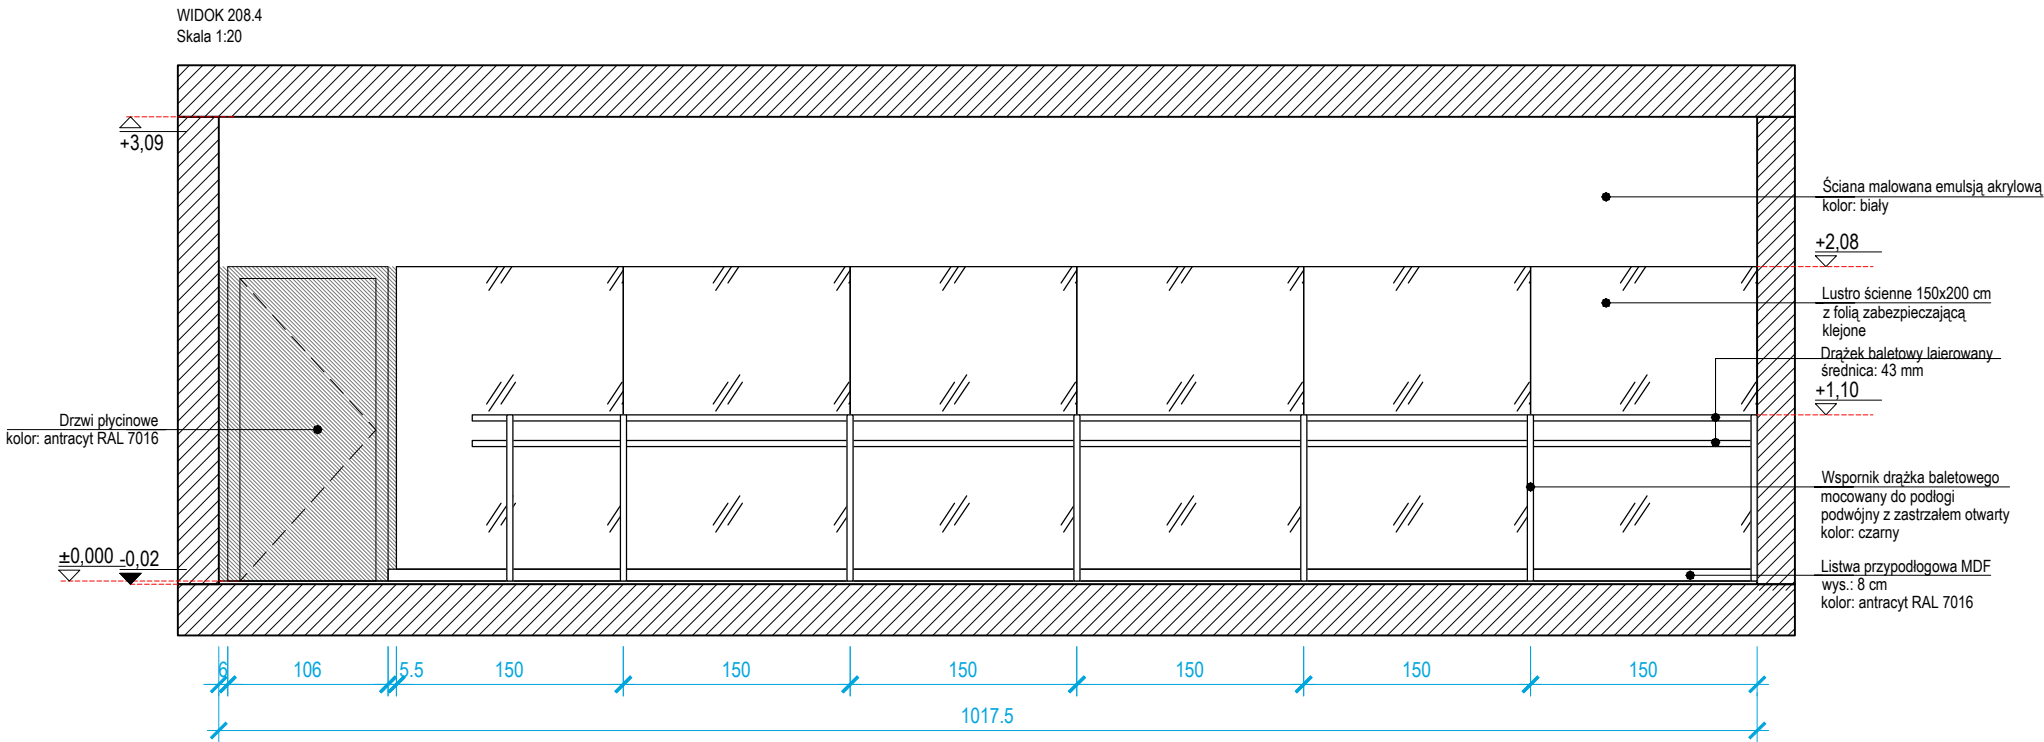

motive
STUDIO

www.motivestudio.pl, tel. 609.833.484
44 -100 Gliwice, ul. Siemińskiego 27/24

**BUDOWA/ REMONT/ WYKOŃCZENIE WRAZ Z
DOPOSAŻENIEM POMIESZCZEŃ PRZEZNACZONYCH
POD DZIAŁAŁOŚĆ KULTUROWĄ W BUDYNKU
GMINNEGO OŚRODKA KULTURY W NIEGOWIE**

Nazwa projektu

Urząd Gminy Niegowa
ul. Sobieskiego 1, 42-320 Niegowa

Inwestor

ul. Wojska Polskiego 2,
42-320 Niegowa

Adres

PROJEKT WYKONAWCZY

ARCHITEKTURA
Branża

**2.08- SALA BALETOWA -
WIDOK ŚCIANY 208.4**

Tytuł rysunku

mgr inż. arch. Agnieszka Rawska
upr. nr 17/SLOKK/2014

Podpis

Projektował

Podpis

Sprawdził

mgr inż. arch. Mariola Nowrot

Podpis

Opracował

12.2023

A3

1:50

Data

Format

Skala

2318-PW-A-600-208.4 **00**

Numer rysunku

Rewizja

Rysunek chroniony przez Prawo Autorskie. Kopiowanie i rozpowszechnianie jest zabronione.