



LEGENDA - WYPOSAŻENIE

- 1 — Szafki kuchenne wiszące
korpus w kolorze białym
fronty laminowane w kolorze białym
 - 2 — Szafki kuchenne stojące
korpus w kolorze białym
fronty laminowane w kolorze białym
 - 3 — Blat kuchenny gr. 4cm
Kolor ciemny szary
 - 4 — Zlewozmywak podwieszany
(podblatowy), półtora komorowy,
granitowy, kolor czarny
 - 5 — Bateria kuchenna
z elastyczną wylewką
kolor czarny
 - 6 — 45cm
 - 7 — Lodówka do zabudowy,
podblatowa
 - 8 — Płyta indukcyjna,
dwa pola grzewcze,
29x52cm
 - 9 — Ekspres automatyczny
 - 10 — Kuchenka mikrofalowa
 - 11 — Uchwyty meblowe,
kolor czarny, dł 18cm.
 - 12 — Szafa serwerowa
80x82 cm

UWAGI:

1. Wszystkie wymiary podane w centymetrach.
2. Koty wysokościowe podane w metrach.
3. Wszystkie użyte materiały należy stosować zgodnie z wytycznymi producenta.
4. Wszystkie prace specjalistyczne powinny być wykonywane przez sprawdzonych wykonawców.
5. Wszystkie wymiary należy zweryfikować na placu budowy.
6. Wszystkie wymiary ślusarki okiennej i drzwiowej należy zweryfikować przed dokonaniem zamówienia.
7. Użyte materiały powinny mieć wszystkie atesty oraz aprobaty.
8. Wszystkie zmiany materiałowe powinny być uzgodnione z projektantem.
9. Narożniki płytek należy łączyć pod kątem 45 stopni.


LEGENDA - OZNACZENIA

-  Ściana istniejąca
 Ściana nowoprojektowana

+0,20 Kota wysokościowa

- 5 • Oznaczenie wyposażenia

Punkt startowy
układania płytek

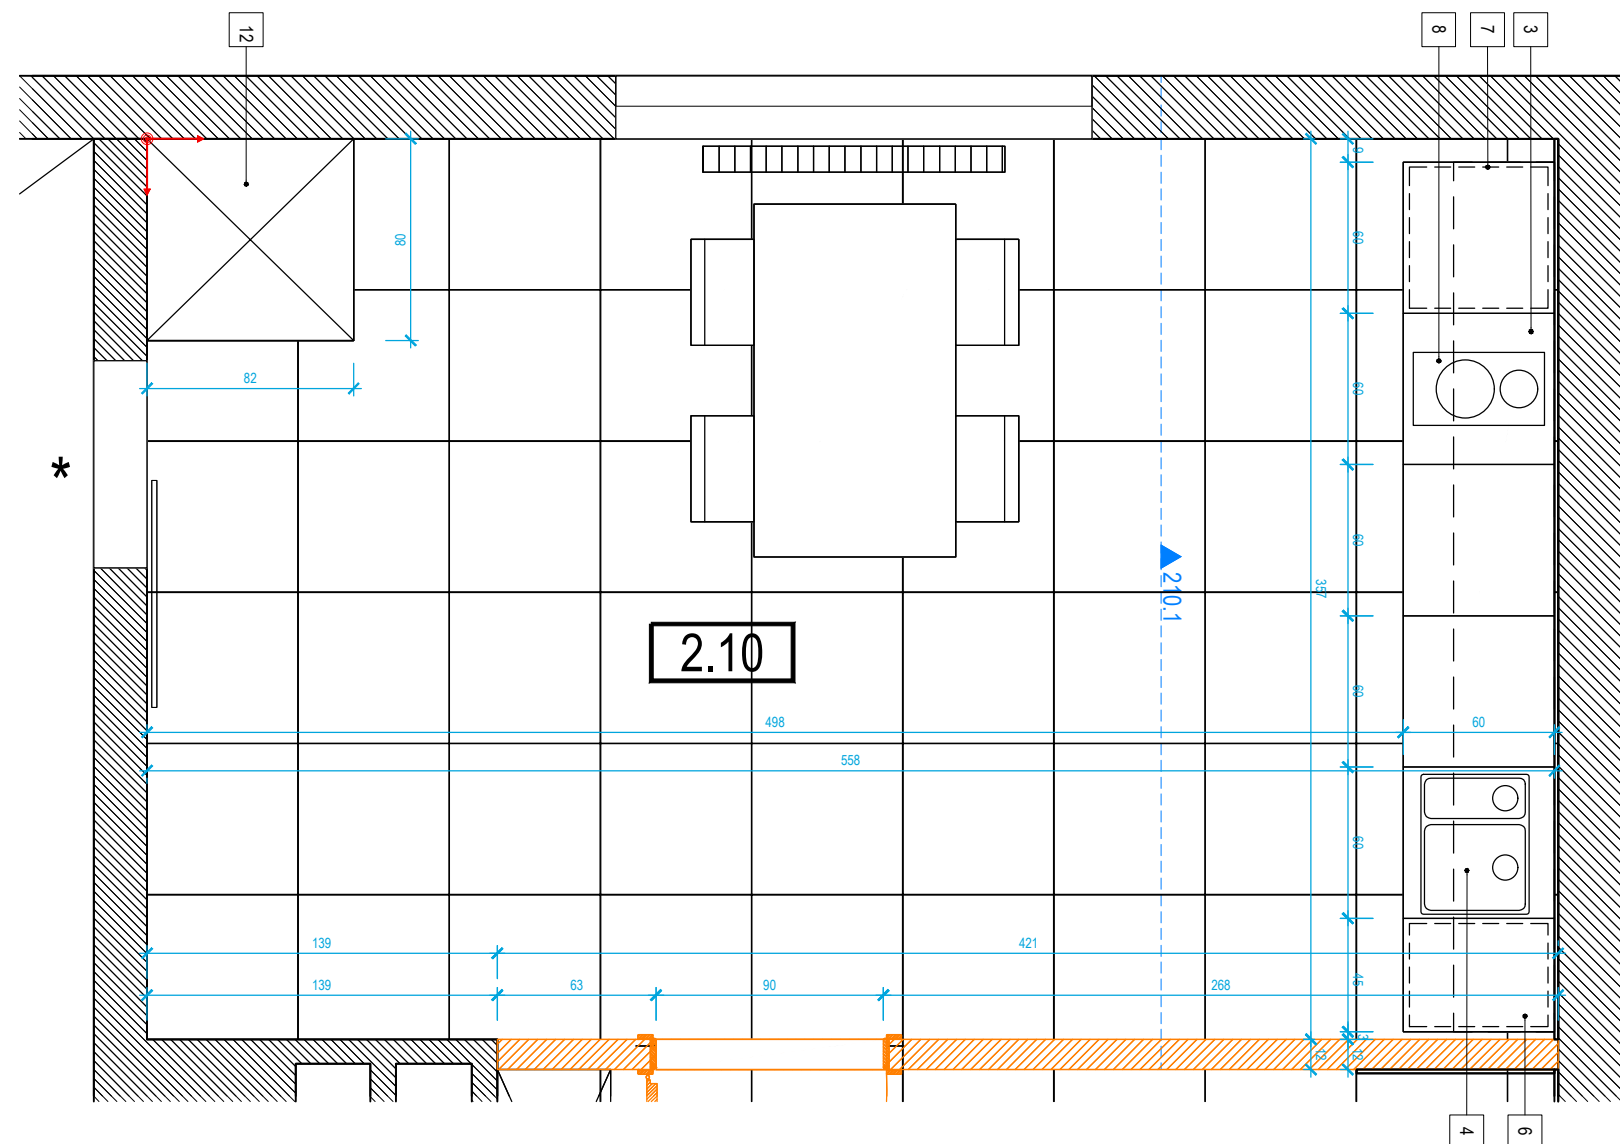

notive
tel. 609.833.484
jamifekcje 27/24
STUDIO

www.motivestudio.pl, tel. 609.833.484
44-100 Gliwice, ul. Siemińskiego 27/24

**BUDOWA/ REMONT/ WYKOŃCZENIE WRAZ Z
DOPOSZAŻENIEM POMIESZCZEŃ PRZEZNACZONYCH
POD DZIAŁAŃOŚĆ KULTUROWĄ W BUDYNKU
GMINNEGO OŚRODKA KULTURY W NIEGOWIE**

Nazwa projektu

Urząd Gminy Niegowa

ul. Sobieskiego 1, 42-320 Niegowa

Investor

Ul: Wojska Polskiego 2; Dz. nr 535/2; Obręb 240903/2.0013

Niegowa, Gmina Niegowa

Adres

PROJEKT WYKONAWCZY

ARCHITEKTURA

Branza

210- KUCHNIA- UKŁAD FUNKCJONALNY

Tytuł rysunku

mgr inż. arch. Agnieszka Rawska

17/SLOOK/2014

Podpis _____ Projektował _____

Podpis _____ Sprawdził _____

mgr inż. arch. Mariola Nowrot

Podpis _____ Opracował _____

12.2023 A3 1:20

Data	Format	Skala
------	--------	-------

2318-PW-A-600-210 00

Numer rysunku

Rysunek chroniony przez Prawo Autorskie. Kopiowanie i rozpowszechnianie jest zabronione.