



WIDOK 212.3
Skala 1:20

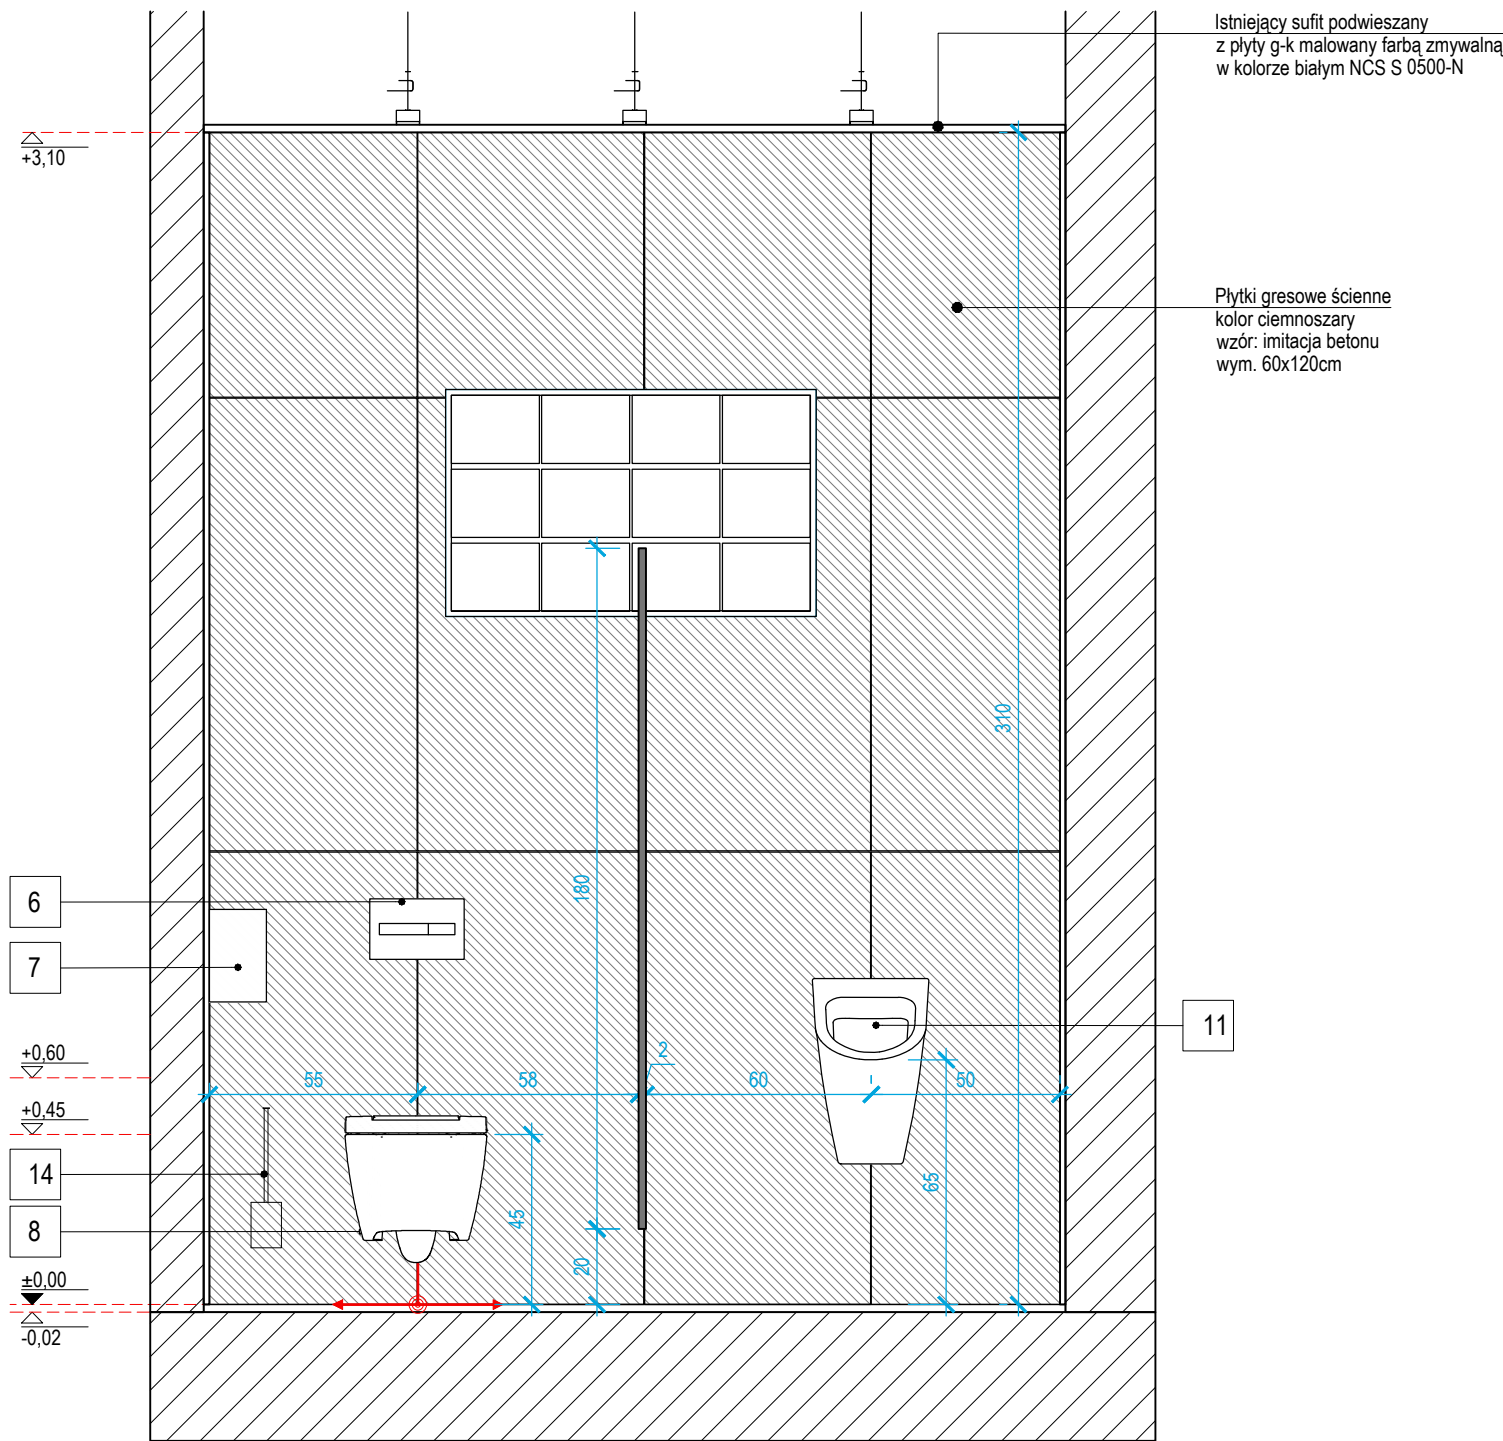

LEGENDA - OZNACZENIA

- Ściana istniejąca
- Kota wysokościowa
- 5 → Oznaczenie wyposażenia

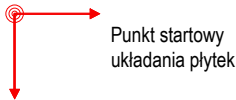

Punkt startowy
układania płytek

LEGENDA - WYPOSAŻENIE

- 1 → Lustro klejone do ściany
wym: (dł. szer. wys)
175 x 90 cm
uwagi: zlicować z płaszczyzną płytek
- 2 → Dozownik mydła z podstawką
wym: wym: (dł. szer. wys)
11,2 x 11,4 x 20,6 cm
kolor biały
- 3 → Bateria umywalkowa stojąca
jednouchwytowa
wys. baterii: 14,2cm
wykończenie: chrom
- 4 → Umywalka ścienna wisząca podwójna
z otworem na baterie
kolor biały
wym: 120 x 46 x 16 cm
- 5 → Syfon umywalkowy ozdobny
wym: (dł. szer. wys)
35,5 x 11,5 x 7,5 cm
wykończenie: chrom
- 6 → Przycisk spłukujący prostokątny
podwójny
25 x 16cm
wykończenie: chrom
- 7 → Pojemnik na papier toaletowy
wym: wym: (dł. szer. wys)
23,9 x 15,1 x 24,5 cm
kolor biały
- 8 → Miska wc podwieszana zaokrąglona
z deską wolnoopadającą typu slim
wym: (dł. szer. wys)
36 x 52 x 44 cm
kolor: biały
- 9 → Stelaż podtynkowy do wc
do misek podwieszanych
wym: wym: (dł. szer. wys)
47,5 x 10,7 x 112 cm
- 10 → Dozownik ręczników papierowych
wym: wym: (dł. szer. wys)
33,2 x 13,6 x 29,1 cm
kolor biały
- 11 → Pisuar wiszący
wym: wym: (dł. szer. wys)
31,0 x 28,0 x 49,0 cm
kolor biały
- 12 → Stelaż podtynkowy do pisuarów
wym: wym: (dł. szer. wys)
41,0 x 24,0 x 118 cm
- 13 → Kosz otwarty wiszący
kolor: biały
- 14 → Szczotka do wc
kolor: biały
- 15 → Kran ze złączką do węża
- 16 → Wpust podlogowy kwadratowy
12x12cm, chromowany

- UWAGI:
1. Wszystkie wymiary podane w centymetrach.
 2. Koty wysokościowe podane w metrach.
 3. Wszystkie użyte materiały należy stosować zgodnie z wytycznymi producenta.
 4. Wszystkie prace specjalistyczne powinny być wykonywane przez sprawdzonych wykonawców.
 5. Wszystkie wymiary należy zweryfikować na placu budowy.
 6. Wszystkie wymiary ślusarki okiennej i drzwiowej należy zweryfikować przed dokonaniem zamówienia.
 7. Użyte materiały powinny mieć wszystkie atesty oraz aprobaty.
 8. Wszystkie zmiany materiałowe powinny być uzgodnione z projektantem.
 9. Narożniki płytek należy łączyć pod kątem 45 stopni.

motive
STUDIO

www.motivestudio.pl, tel. 609.833.484
44 -100 Gliwice, ul. Siemińskiego 27/24

**BUDOWA/ REMONT/ WYKOŃCZENIE WRAZ Z
DOPOSAŻENIEM POMIESZCZEŃ PRZEZNACZONYCH
POD DZIAŁAŁOŚĆ KULTUROWĄ W BUDYNKU
GMINNEGO OŚRODKA KULTURY W NIEGOWIE**

Nazwa projektu

Urząd Gminy Niegowa

ul. Sobieskiego 1, 42-320 Niegowa

Inwestor

Ul: Wojska Polskiego 2; Dz. nr 535/2; Obręb 240903/2.0013

Niegowa, Gmina Niegowa

Adres

PROJEKT WYKONAWCZY

ARCHITEKTURA

Branża

212- TOALETA MĘSKA-

WIDOK ŚCIANY 212.3

Tytuł rysunku

mgr inż. arch. Agnieszka Rawska

17/SLOOK/2014

Projektował

Podpis

Podpis

Sprawdził

mgr inż. arch. Mariola Nowrot

Podpis

Opracował

12.2023

A3

1:20

Data

Format

Skala

2318-PW-A-600-212.3 00

Numer rysunku

Rewizja

Rysunek chroniony przez Prawo Autorskie. Kopiowanie i rozpowszechnianie jest zabronione.