


- LEGENDA - INSTALACJA ELEKTRYCZNA
- Y GNIAZDKO PODTYNKOWE 1x 230V (zwykłe)
 - Y GNIAZDKO PODTYNKOWE 2x 230V (zwykłe)
 - Y GNIAZDKO BRYZGOSZCZELNE 1x230V
 - h=1.20 WYSOKOŚĆ MONTAŻU GNIAZDEK/WYPUSTÓW (liczony od poziomu posadzki)
 - OPRAWA LED PLAFON 60x60
 - ŁĄCZNIK 1-BIEGUNOWY SCHODOWY 230V16A PODTYNKOWY
 - OPRAWA EWAKUACYJNA
 - WYMIAROWANIE OŚWIETLENIA NA SUFICIE
 - WYMIAROWANIE GNIAZDEK

ZESTAWIENIE POMIESZCZEŃ	
NR	SPIS POMIESZCZEŃ
2.01	KLATKA SCHODOWA
2.02	SALA ZEBRAŃ KGW
2.03	KORYTARZ
2.04	TOALETA DAMSKA
2.05	TOALETA MĘSKA
2.06	STUDIO MUZYCZNE
2.07	SALA KONFERENCYJNA
2.08	SALA BALETOWA
2.09	KORYTARZ
2.10	KUCHNIA / ANEKS KUCHENNY
2.11	POMIESZCZENIE GOSPODARCZE
2.12	TOALETA
2.13	TOALETA
2.14	SZATNIA
2.15	PRZEBIERALNIA
2.16	PRZEBIERALNIA
2.17	SZATNIA

- UWAGI:
- Wszystkie wymiary podano w centymetrach.
 - Koty wysokościowe podano w metrach.
 - Wszystkie wymiary [dotyczące części istniejącej] [odnoszące się do robót już wykonanych] należy zweryfikować na placu budowy.
 - Rysunki należy rozpatrywać łącznie z częścią opisową.
 - Roboty budowlane należy wykonywać przy pomocy firm posiadających odpowiednie doświadczenie, uprawnienia i kwalifikacje, pod nadzorem osób uprawnionych.
 - Użyte materiały powinny mieć wszystkie niezbędne deklaracje właściwości użytkowych, certyfikaty zakładowej kontroli produkcji, aprobaty techniczne, atesty higieniczne, certyfikaty bezpieczeństwa pożarowego.
 - Wszystkie użyte materiały należy stosować zgodnie z wytycznymi producenta.
 - Wszystkie zmiany projektowe i materiałowe powinny być uzgodnione z projektantem.

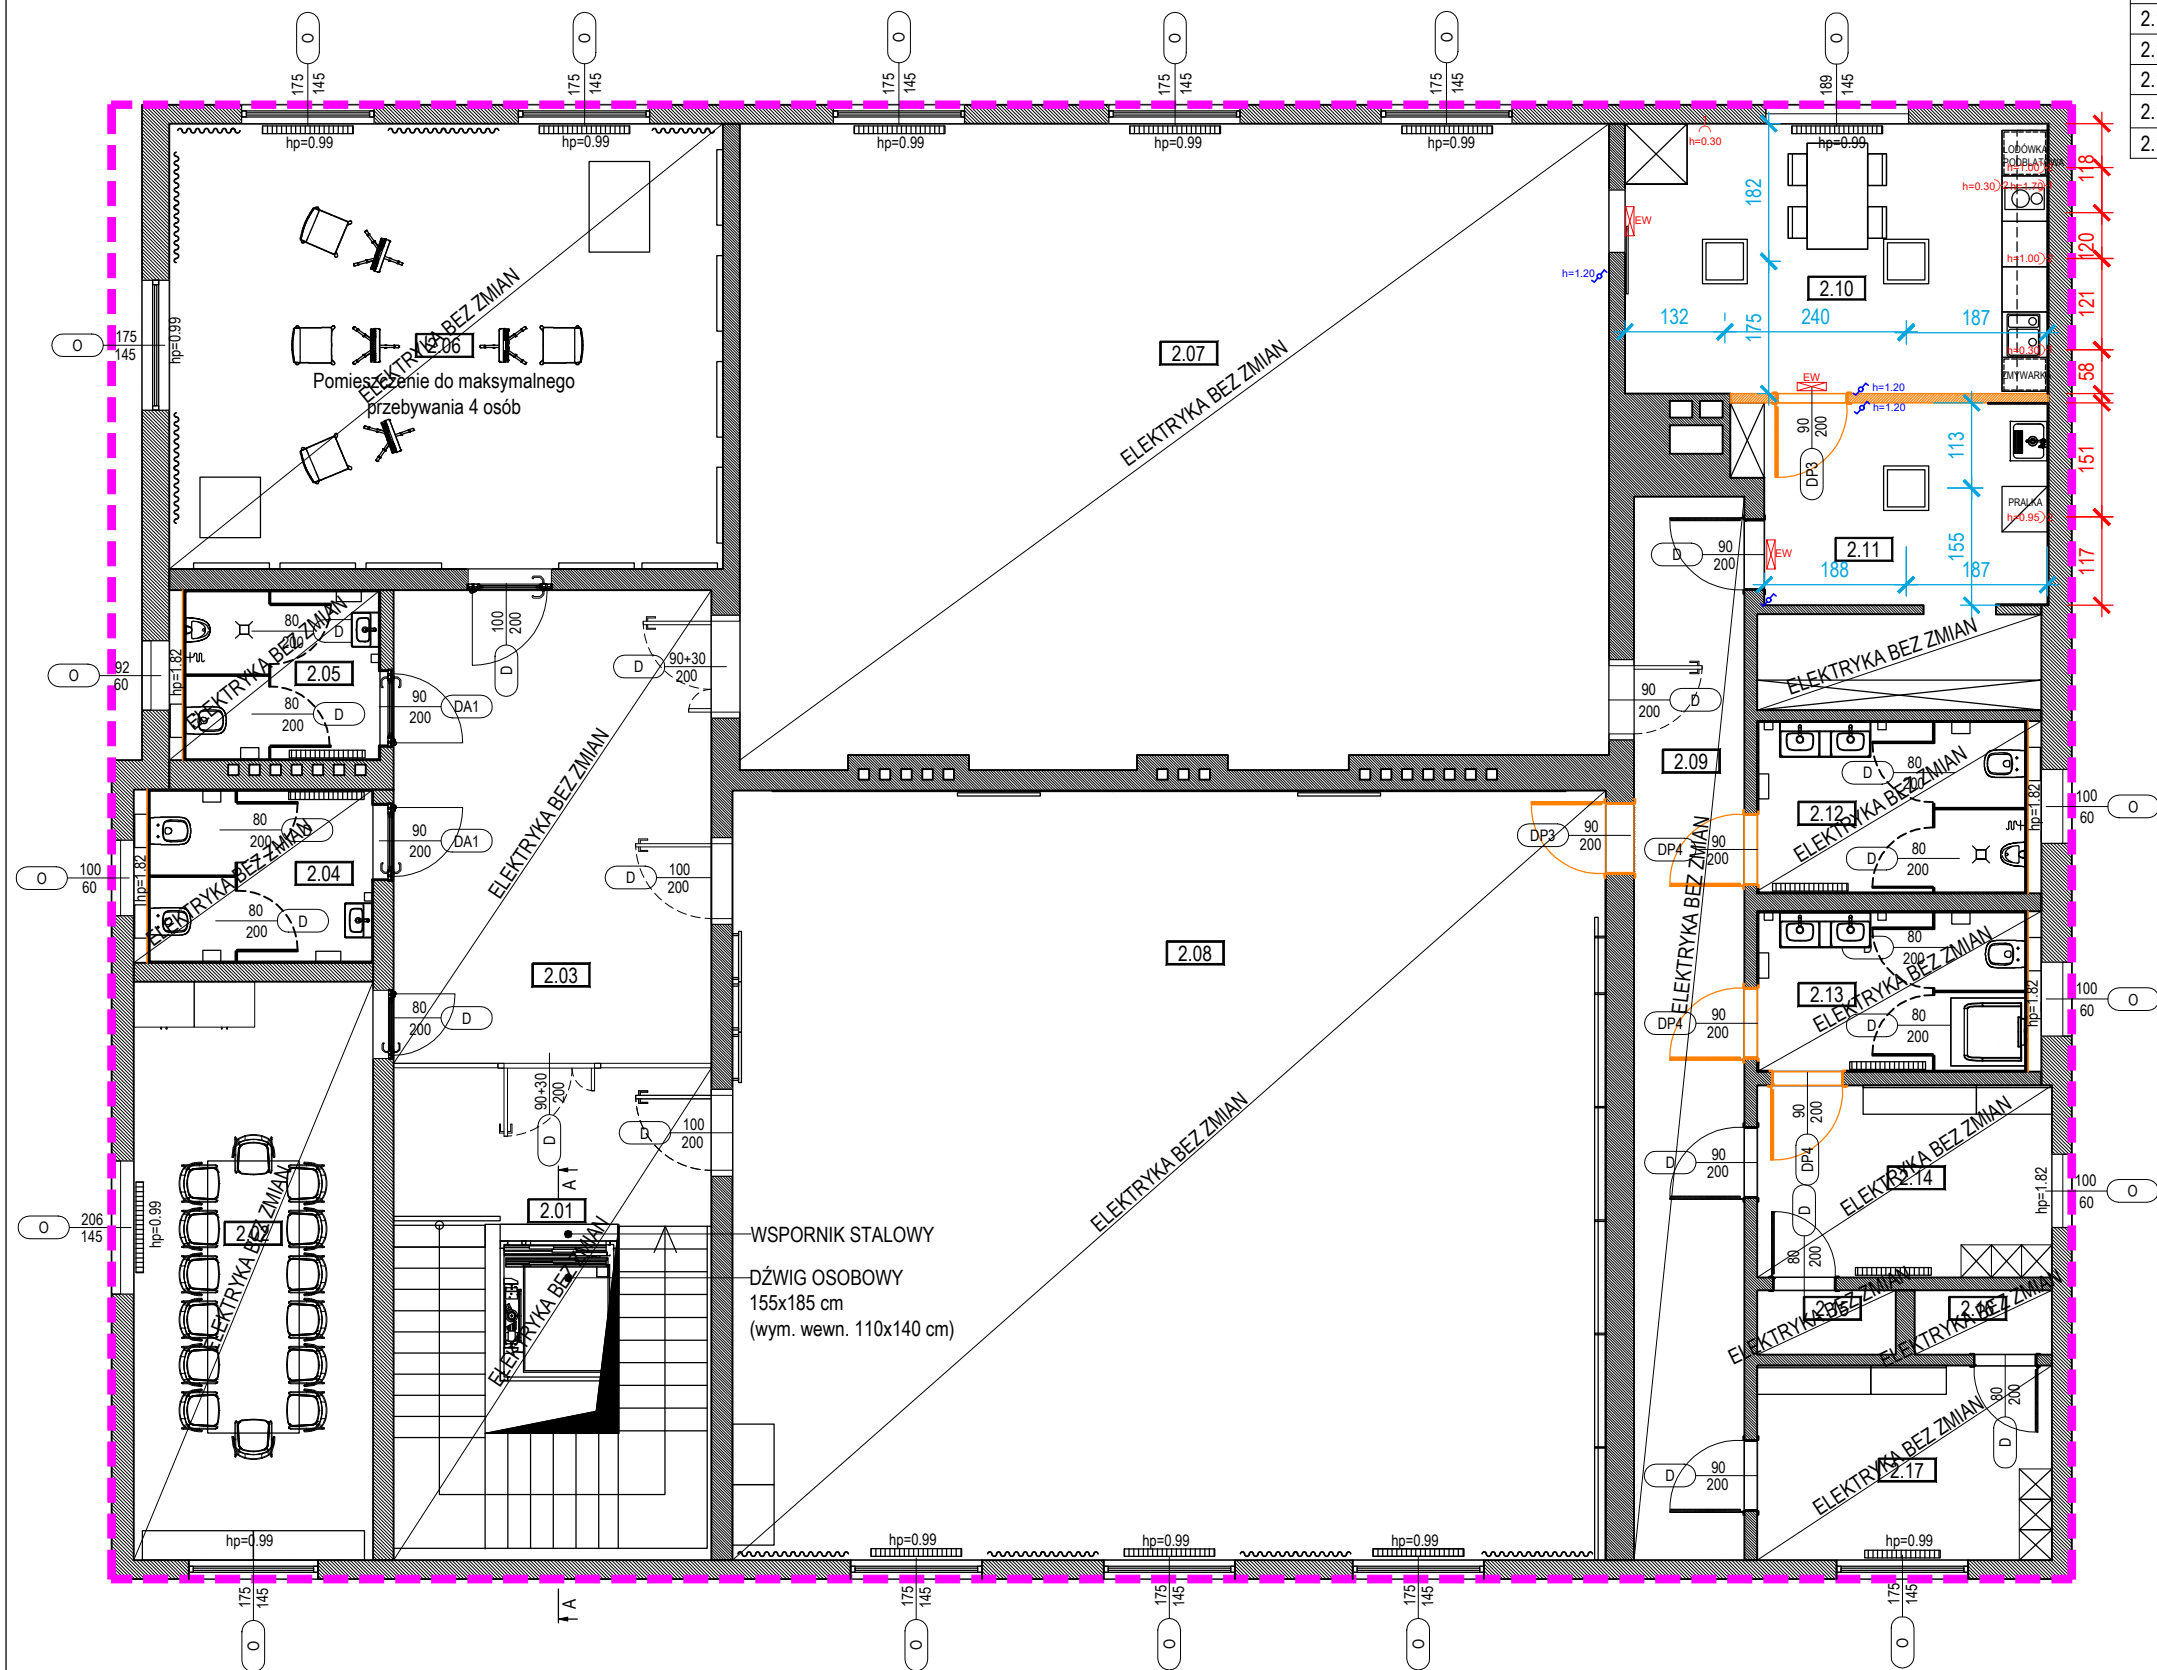

motive
STUDIO

www.motivestudio.pl, tel. 609.833.484
44 - 100 Gliwice, ul. Siemińskiego 27/24

**BUDOWA/ REMONT/ WYKOŃCZENIE WRAZ Z
DOPOSAŻENIEM POMIESZCZEŃ PRZEZNACZONYCH
POD DZIAŁAŁOŚĆ KULTUROWĄ W BUDYNKU
GMINNEGO OŚRODKA KULTURY W NIEGOWEJ**

Nazwa projektu

Urząd Gminy Niegowa
ul. Sobieskiego 1, 42-320 Niegowa

Inwestor

ul. Wojska Polskiego 2,
42-320 Niegowa

Adres

PROJEKT WYKONAWCZY

ELEKTRYKA
Branża

Rzut drugie piętro- schemat elektryczny

Tytuł rysunku

mgr inż. arch. Agnieszka Rawska
upr. nr 17/SLOKK/2014

Podpis Projektował

Podpis Sprawdził

mgr inż. arch. Mariola Nowrot

Podpis Opracował

12.2023 A3 1:100
Data Format Skala

2318-PW-E-120 00
Numer rysunku Rewizja

Rysunek chroniony przez Prawo Autorskie. Kopiowanie i rozpowszechnianie jest zabronione.