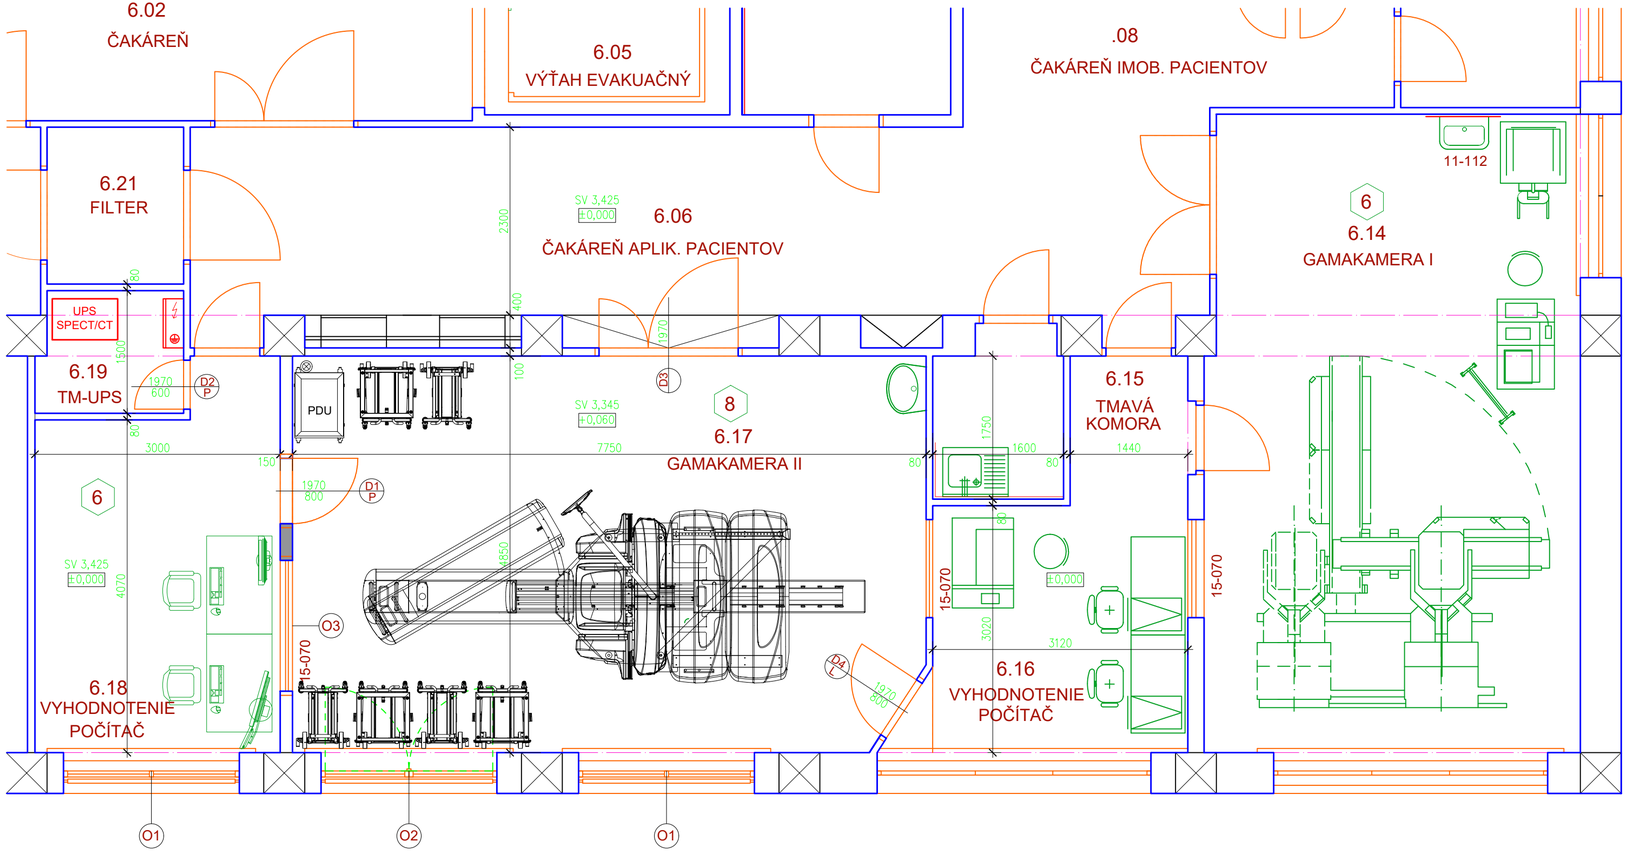

číslo zmeny: / revision no. /	dátum zmeny / revision date /	vypracoval / drawn by /	popis zmeny / revision description /

schéma / scheme /

±0,000 ≡ xxx m n.m.Bpv

stavebník / investor /	**UNIVERZITNÁ NEMOCNICA MARTIN, Kollárova 2, 036 59 Martin**
vedúci projektu / project leader /	Ing. Ľubomír Pepucha, PhD., MBA
generálny projektant / general desinger /	-
zodpovedný projektant časti / chief project architect /	
hlavný architekt projektu / project architect /	-
zodpovedný projektant časti / chief project engineer /	Ing. Peter Chobot
vypracoval / drawn by /	Ing. Peter Chobot
kontroloval / checked by /	-
akcia / project /	**STAVEBNÉ ÚPRAVY KLINIKY NUKLEÁRNEJ MEDICÍNY NOVÉHO PRÍSTROJA - HYBRIDNÉHO DIAGNOSTICKÉHO SYSTÉMU SPECT/CT**
stavba / building /	SPECT/CT
miesto stavby / building location /	p.č.:1747/16, k.ú.: Martin
stupeň / project stage /	Dokumentácia pre stavebné povolenie
číslo a názov objektu: / building name and id /	SO.01
dátum / date /	07/2023
sada / volume no. /	
časť projektu / part of the project /	Techologická dokumentácia
mierka / scale /	1:50
názov výkresu / name of drawing /	Pôdorys 6NP, Gamakamera II - navrhovaný stav
formát / format /	3xA4

kód výkresu / drawing code /	kód akcie / project code /	stavba / building /	stupeň / project stage /	stavebný objekt / building object /	časť číslo / part number /	profesia / profession /	číslo výkresu / drawing no. /	pole / area /	revízia / revision no. /
	UnM	-	DSP	-	-	TD	TD02	-	R00