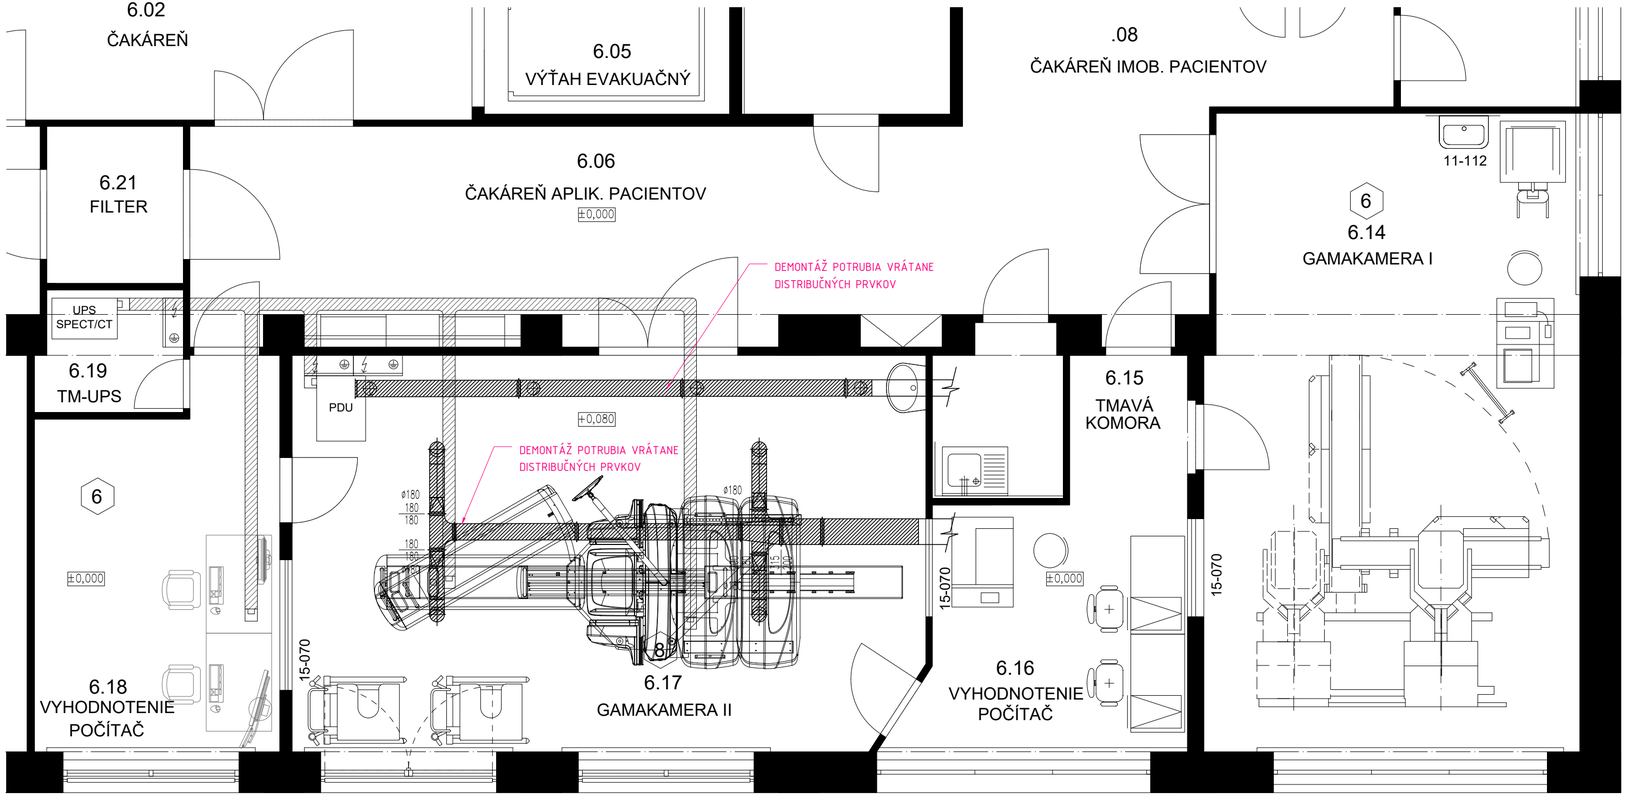

číslo zmeny: / revision no.	dátum zmeny / revision date	vypracoval / drawn by /	popis zmeny / revision description /
/	/		

schéma / scheme /

±0,000 ≡ 6.NP viď miestnosť 6.06

stavebník / investor /	**UNIVERZITNÁ NEMOCNICA MARTIN, Kollárova 2, 036 59 Martin**
vedúci projektu / project leader /	**Ing. Ľubomír Pepucha, PhD., MBA**
generálny projektant / general desinger /	-
zodpovedný projektant časti / chief project architect /	
hlavný architekt projektu / project architect /	-
zodpovedný projektant časti / chief project engineer /	**Ing. Ján Krutošík**
vypracoval / drawn by /	**Ing. Ján Krutošík**
kontroloval / checked by /	-
akcia / project /	**STAVEBNÉ ÚPRAVY KLINIKY NUKLEÁRNEJ MEDICÍNY NOVÉHO PRÍSTROJA - HYBRIDNÉHO DIAGNOSTICKÉHO SYSTÉMU SPECT/CT**
stavba / building /	**SPECT/CT**
miesto stavby / building location /	**p.č.:1747/16, k.ú.: Martin**
stupeň / project stage /	**Dokumentácia pre stavebné povolenie**
číslo a názov objektu: / building name and id /	**SO.01**
dátum / date /	**11/2023**
sada / volume no. /	
časť projektu / part of the project /	**VZDUCHOTECHNIKA**
mierka / scale /	**1:50**
názov výkresu / name of drawing /	**Pôdorys 6NP, Gamakamera II - Demontáže**
formát / format /	**3xA4**

kód výkresu / drawing code /	kód akcie / project code	stavba / building /	stupeň / project stage /	stavebný objekt / building object /	časť číslo / part number /	profesia / profession	číslo výkresu / drawing no. /	pole / area /	revízia / revision no. /
	UnM	-	DSP	-	-	VZ	VZ01	-	R00