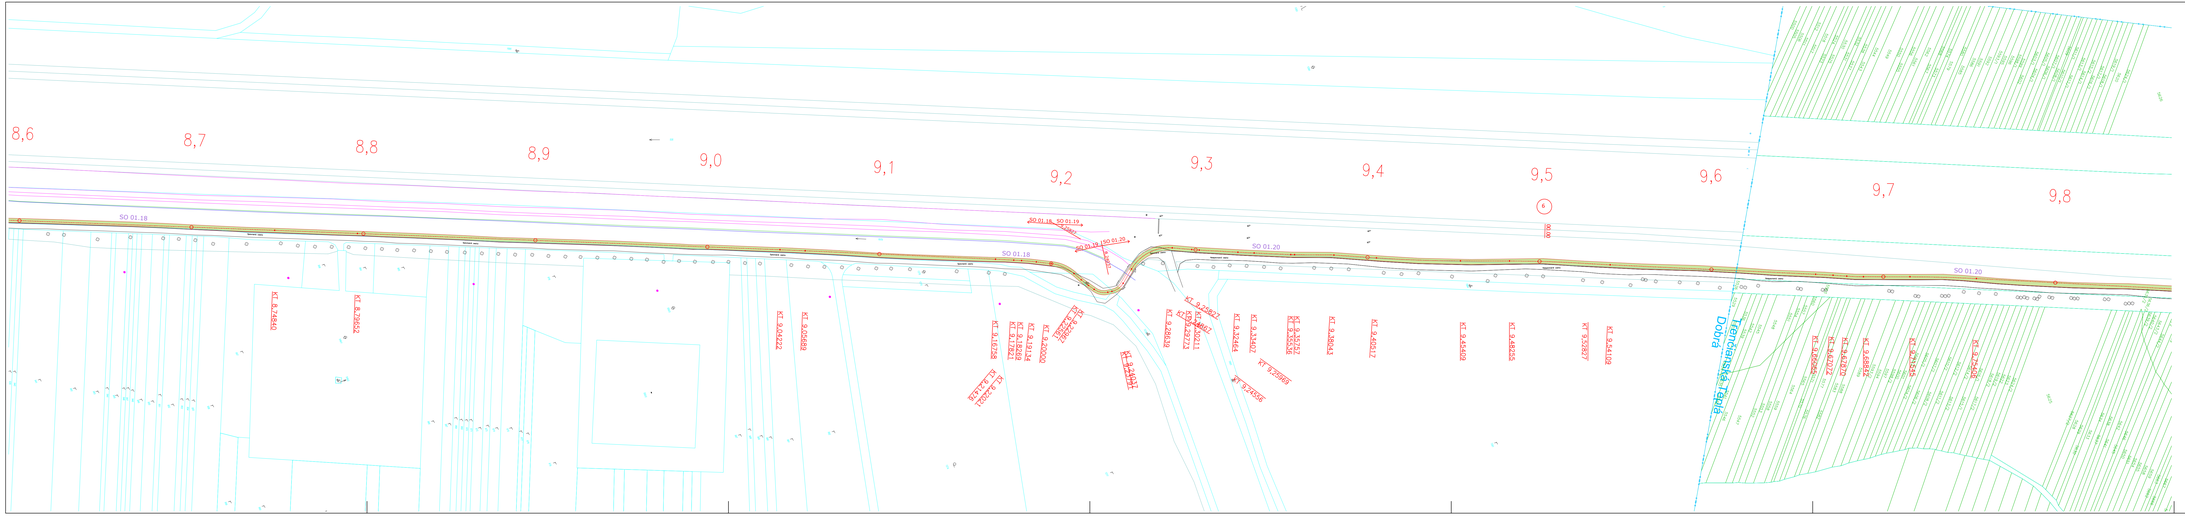

Projekt je spracovaný v rozsahu pre územné rozhodnutie. Dokumentácia je spracovaná na základe normotvornej legislatívy a požiadaviek investora.

Dodržiať platnú legislatívu SR a STNEN.

mierka:	1:1000
formát:	A1
dňa:	05.01.2021

STAVEBNÍK	Trenčiansky samosprávny kraj K dolnej stanici 7282/20A 911 01 Trenčín, Slovenská Republika
AUTOR PROJEKTU	enPulse, s.r.o.
GENERÁLNY PROJEKTANT	enPulse, s.r.o., Revolučná 10, 010 01 Žilina www.enpulse.sk, enpulse@enpulse.sk, www.enmteam.sk

enPulse, s.r.o.
Revolučná 10
010 01 Žilina
0948 383 800
www.enpulse.sk

ZODPOVEDNÝ PROJEKTANT	Ing. Pavol Matys
VYPRACOVAL	Ing. Michal Löffler
KONTROLOVAL	Ing. Michal Stoder
KATASTRÁLNE ÚZEMIE	Dobrá, Trenčianská Teplá
PARCELA	viď textová časť dokumentácie

PROFISH s.r.o. Závodská cesta 4 010 01 Žilina
tel/fax: 041/72 332 01 e-mail: profish@profish.sk
projektovanie dopravných stavieb a riadenie/ma zmysel

STUPEŇ	DOKUMENTÁCIA PRE ÚZEMNÉ ROZHODNUTIE
STAVBA	"Zlepšenie cyklistickej infraštruktúry v TSK" - časť 3: úsek Trenčín - Dubnica nad Váhom, priemyselný park"
OBJEKT	SO 01.18, SO 01.19, SO 01.20 Cyklotrasa
OBSAH	Situácia - kataster, km 8,600 00 - 9,800 00

PROFESIA	DOPRAVNÉ STAVBY		
Č.ZÁK.	538/800	ZAŤAH	01/2017
FORMÁT	7 A4	MIERKA	1: 1.000
PROFESIA	Č. VÝKRESU	SADA	
DS	09.		