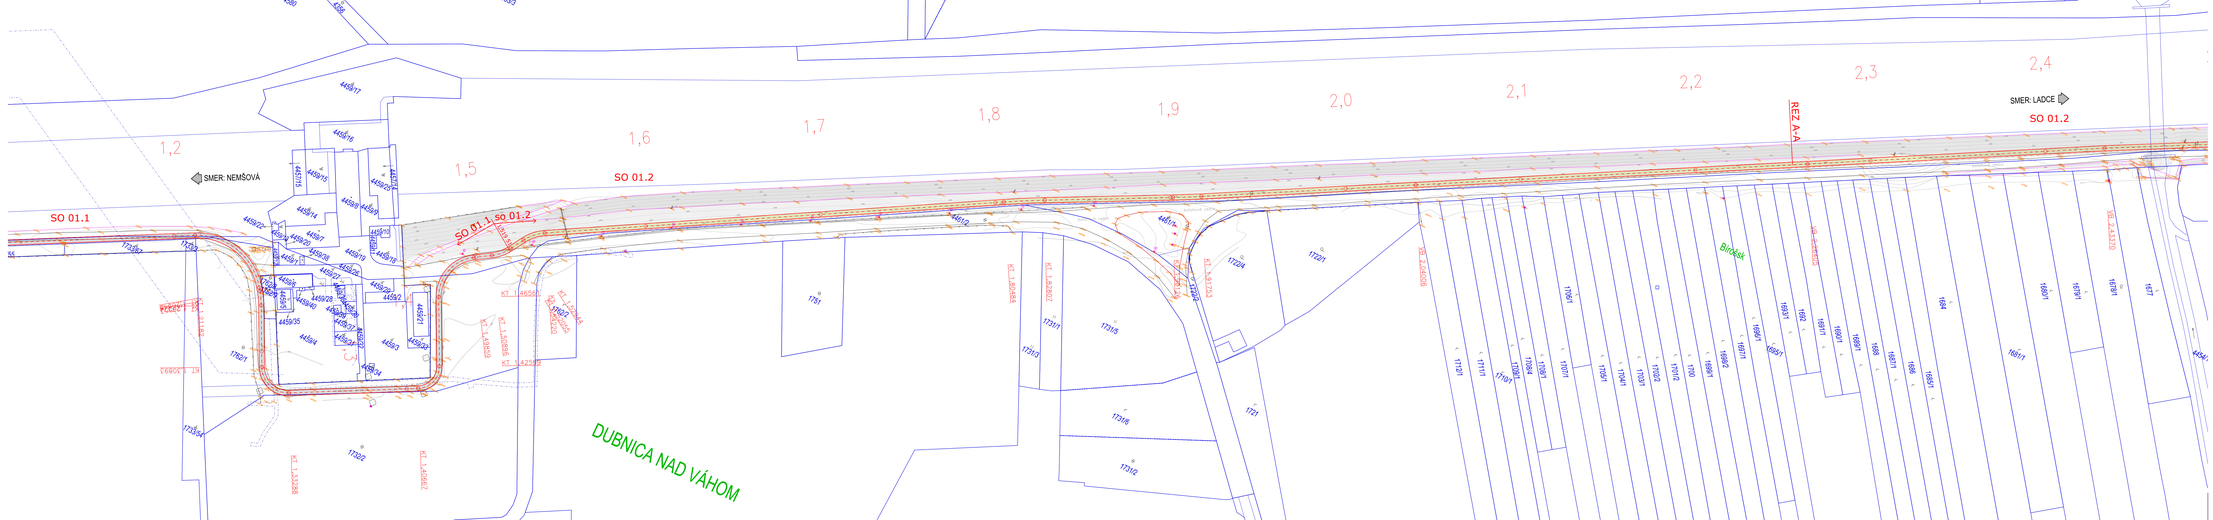

Legenda :

- Cyklotrasa vedená po jestvujúcej asfaltovej komunikácii
- Cyklotrasa vedená po novej konštrukcii v prísype
- Kataster
- Oporný múr gabiónový (úroveň prostredia C4 v súlade s STN EN ISO 9223,tab.4; životnosť min. 120 rokov; polymérna ochrana oceľového drôtu PA6 v zmysle STN EN 10223-3 a TKP 31)

- Hranice ochrannného pasma
- Verk. sl. vedení nadz. 20m bez rozl.
- Hranice obecní
- Hranice chránenného uzemí
- Hranica vlastníka so zložkou
- Os podzemného neznam. vedenia
- Plot kovový
- Schody
- Hr. vlast/parcely/ustv.druhu
- Hranice vlastníka
- Vjazd alebo stupen
- Zábradlie
- Hranice neznatelna
- Hranice katastralného uzemí

- BOD.ZPBP A PBPP
- STROM BEZ ROZLIŠENIA
- SIGNALTYC BEZ ROZLIŠENIA
- SMEROVÁ TABUĽA CYKLOTRASY
- MECHANICKÁ ZÁVORA
- STANICNA
- VERTIKÁLNA VER.DOPRAVY
- MESTSKÁ TABUĽA
- DOPRAVNÁ ZNAČKA
- VSTUPNÁ SADVITA
- KANALIZAČNÁ SADVITA
- SVIETIDLO NA STĺPOCH
- SIPKA

Projekt je spracovaný v rozsahu pre územné rozhodnutie. Dokumentácia je spracovaná na základe normohovnej legislatívy a požiadaviek investora.

Úvodný list platnej legislatívy SR a STNEN.

1:1000	m.n.m.Bpv

STAVEBNÍK	Trenčiansky samosprávny kraj K dolnej stanici 7282/26A 911 01 Trenčín, Slovenská Republika
AUTOR PROJEKTU	emPulse, s.r.o.
GENERÁLNY PROJEKTANT	emPulse, s.r.o., Revolučná 10, 010 01 Žilina www.empulse.sk, empulse@empulse.sk, www.emteam.sk
ZODPOVEDNÝ PROJEKTANT	Ing. Pavol Matys
VYPRACOVAL	Ing. Michal Löffler
KONTROLOVAL	Ing. Michal Šooder
KATASTRÁLNE ÚZEMIE	Nemšová, Dubnica nad Váhom, Prejta, Klobušice, Ilava, Košeca, Ladce
PARCELA	viď textová časť dokumentácie

emPulse, s.r.o.
Revolučná 10
010 01 Žilina
0948 383 830
empulse@empulse.sk

PROFISM s.r.o. Závodská cesta 4 010 01 Žilina
tel/fax: 041/72 322 02 e-mail: profism@profism.sk
projektovanie dopravných stavieb a inžinierska činnosť

ETAPA	DOKUMENTÁCIA PRE ÚZEMNÉ ROZHODNUTIE		
PROFISM		DOPRAVNÉ STAVBY	
Č. ZÁK.	538/44/ROG	DÁTUM	12/2016
FORMÁT	7 x A4	MIERKA	1:1000
PROFISM	Č. VÝKRESU		ŠASA
	DS	16	

STAVBA: "Zlepšenie cyklistickej infraštruktúry v TSK" - časť 4: úsek Nemšová - Dubnica nad Váhom - Ladce

OBJEKT: SO 01.1, SO 01.2 - Cyklotrasa

OBSAH: Situácia, Km 1,2 až 2,4